


Altan Planung

Hahn

Hahn

Hahn

An Plan

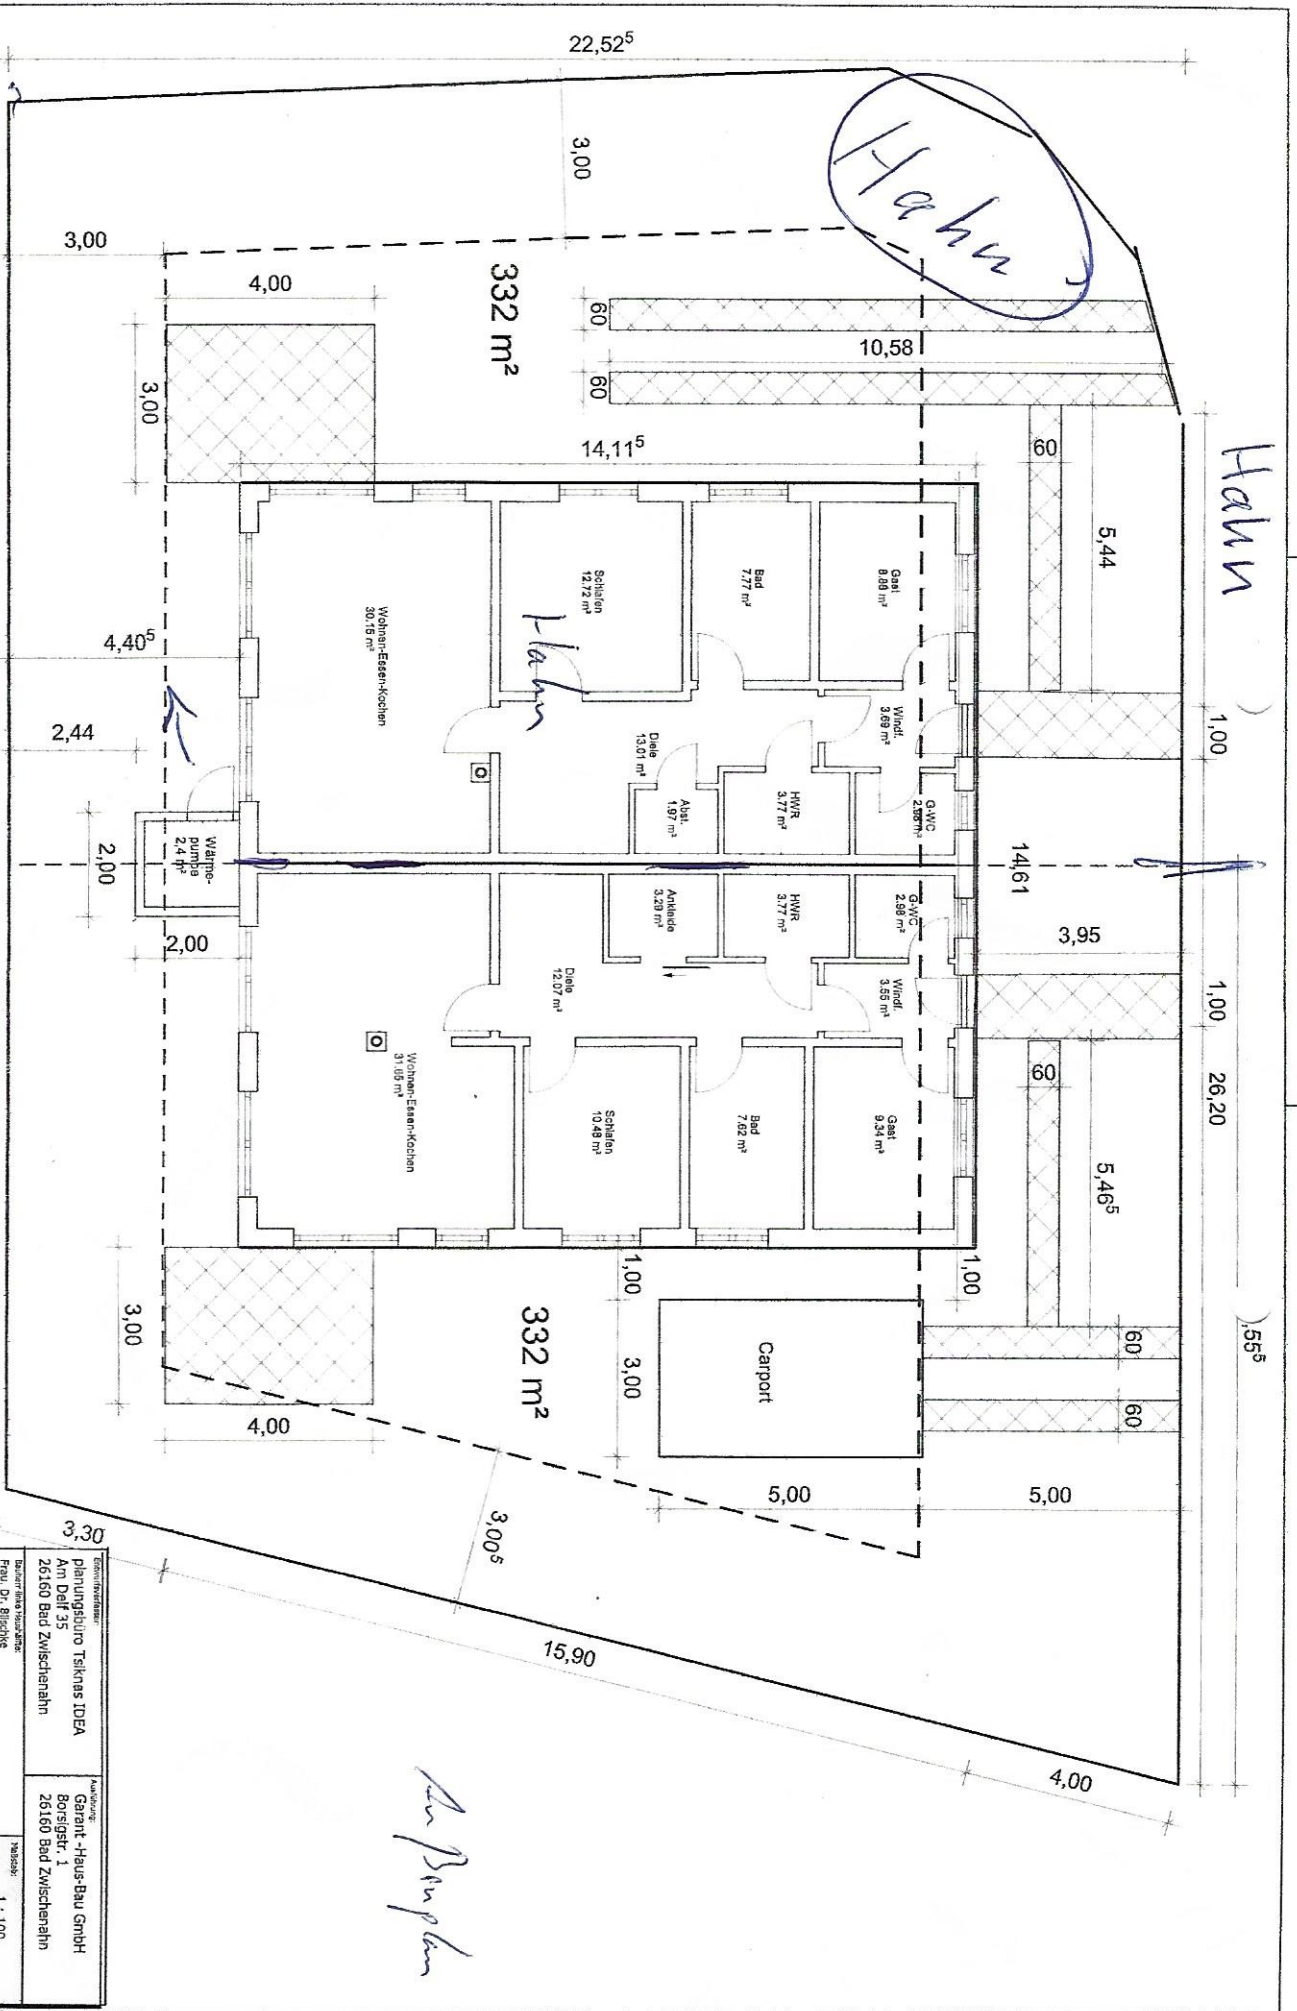

Unterschrift: _____
 Bauberrin: _____
 Entwurfsverfasser: _____

Auftraggeber: Planungsbüro Tiskinas IDEA Am Dief 35 26160 Bad Zwischenahn		Ausführung: Garante-Haus-Bau GmbH Borsigerstr. 1 26160 Bad Zwischenahn	
Bauherr/Bauherrin: Frau, Dr. Birckhö Gallilweg 6 - 26133 Oldenburg Bauherr/Architekt: Frau Claudia Biechhoff Str.-Wienand-Str. 40 b - 26954 Nordemohn		Maßstab: 1 : 100	
Projekt: Doppelhaus mit zwei Garagen Grundstück: 26160 Bad Zwischenahn Flur 25 - Flurstück 272 l/b		Datum: 25.10.2010	
Lageplan		Blatt: 1	

