
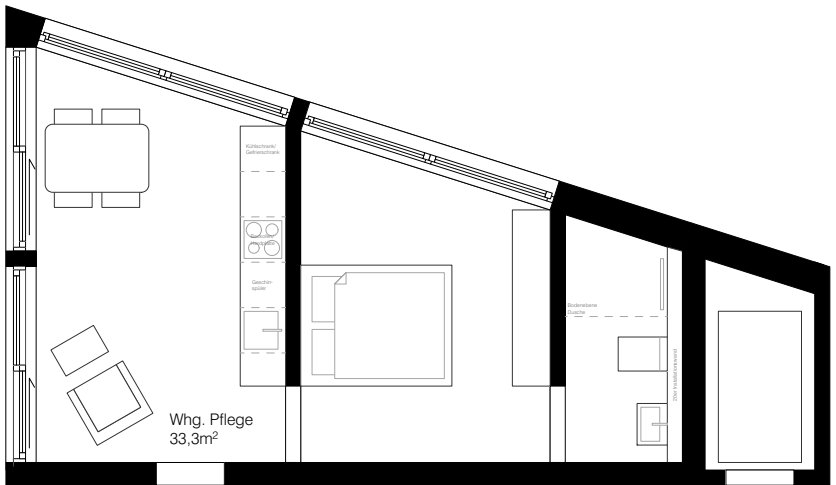



ALTERNATIVE GEMEINSCHAFTSFLÄCHE
1. OBERGESCHOSS

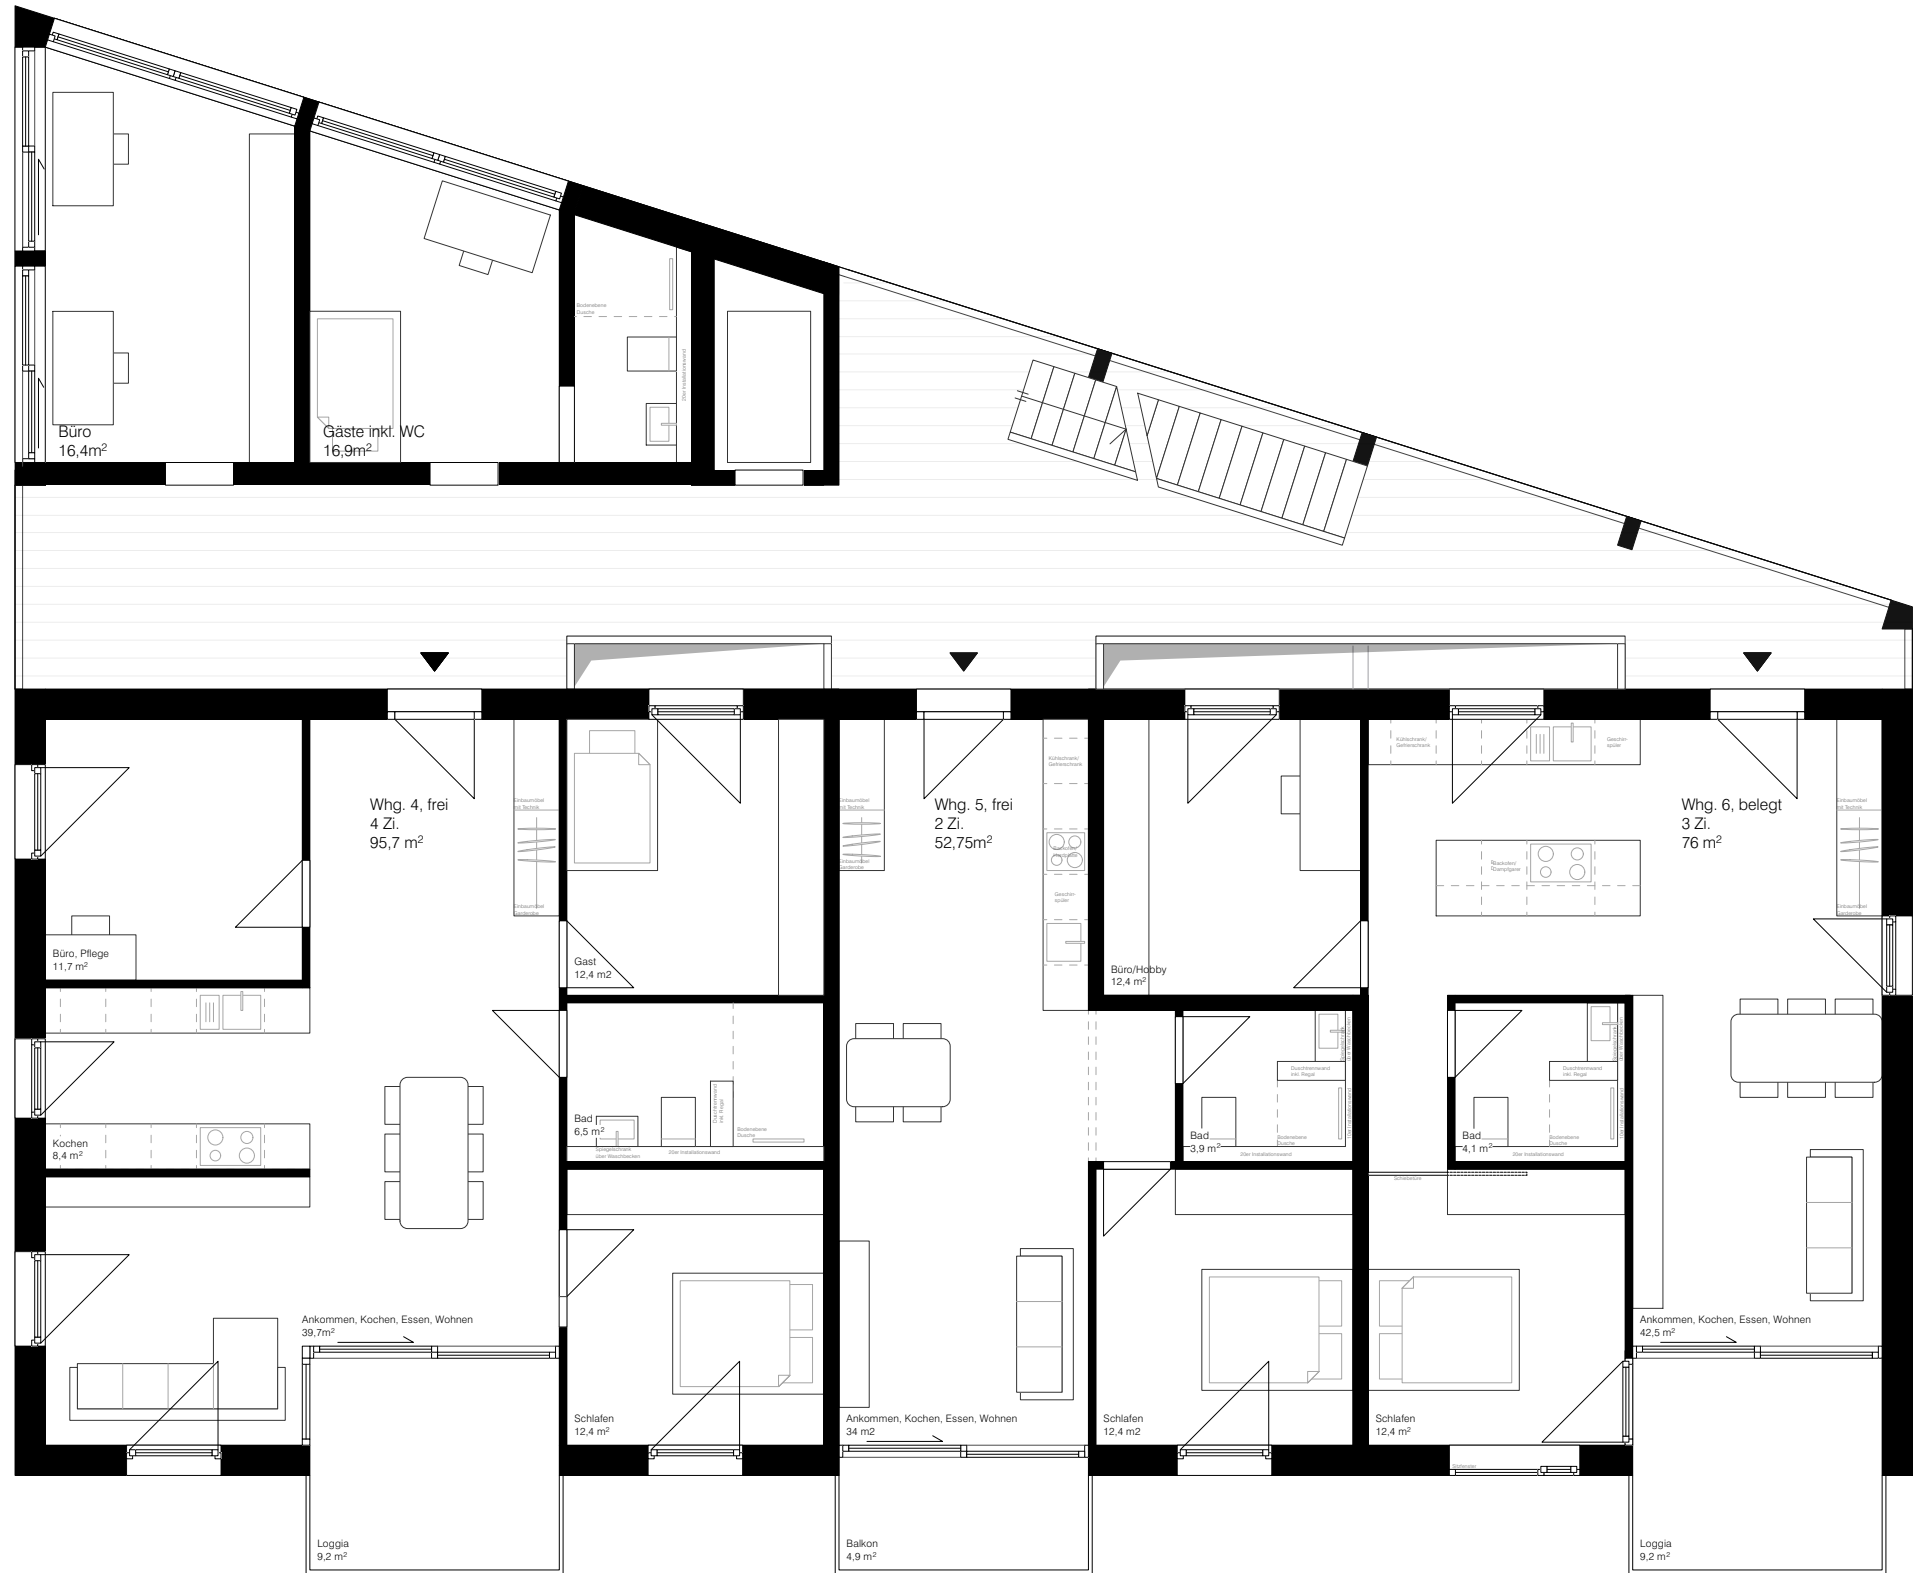

Grundriss 1. OG

Planstand		
Vorentwurf		
Datum	Bauvorhaben Baugemeinschaft Eutingen	
Format A3	Bauherr Baugemeinschaft Eutingen	
Maßstab 1:100		
Gezeichnet mh	manuel huber architekt bauingenieur mh ARCHITEKTUR mail@mharchitektur.com 07704 407988-0	