
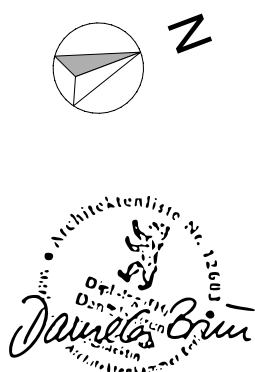


Grundriss WE 9

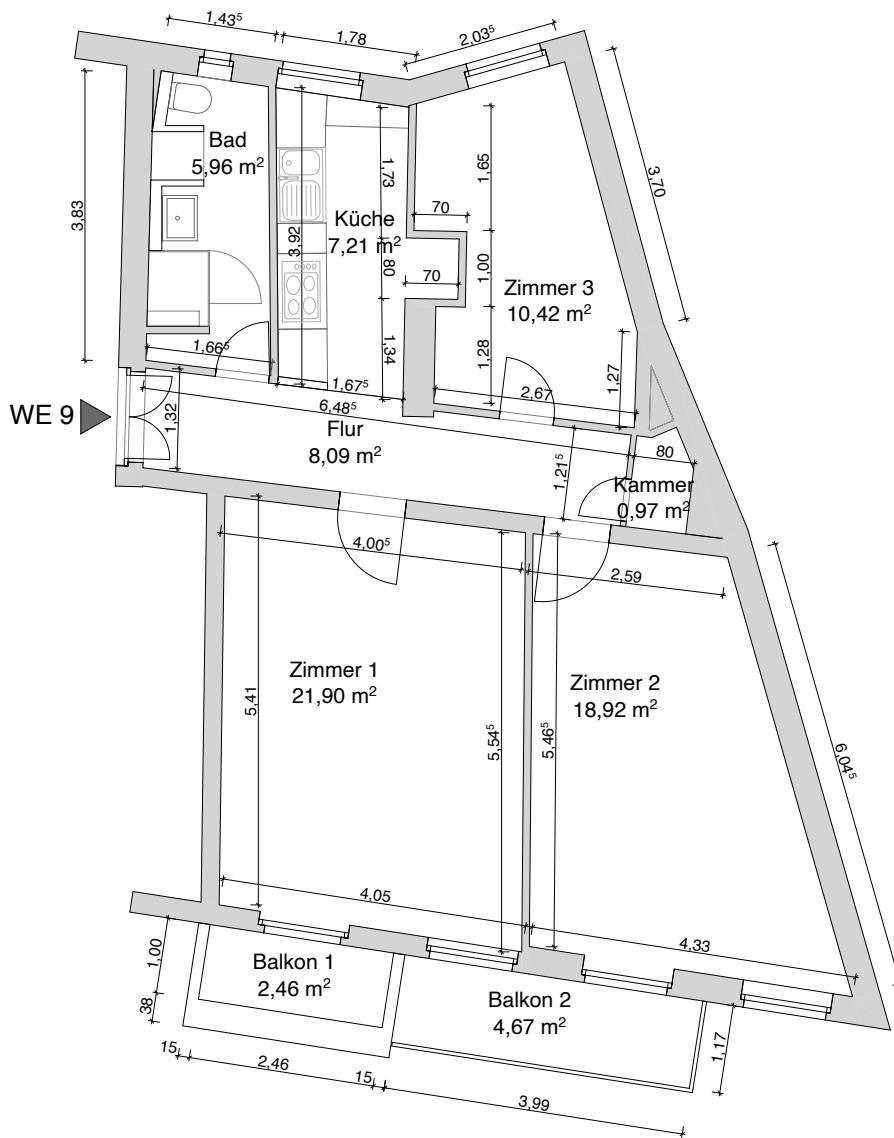

<p>Auftraggeber: Anke Goldammer und Andreas Banse Pappelallee 82 10437 Berlin</p>	<p>Projekt: Berlin, Pappelallee 82 - Mehrfamilienhaus WE 9 im 4. OG, Vorderhaus</p>
<p>Architekt: arkitektura daniela brun freischaffende architektin dipl.-ing. bauwesen hochbau milastr. 2 bel étage 10437 berlin fon +49 30 99546111 fax +49 30 42852957 mobil +49 178 7477088</p>	<p>Plan-Nr. A-GE-Gr-4.OG Maßstab 1:100 Datum 16.05.2024 22.05.2024 angepasst</p>