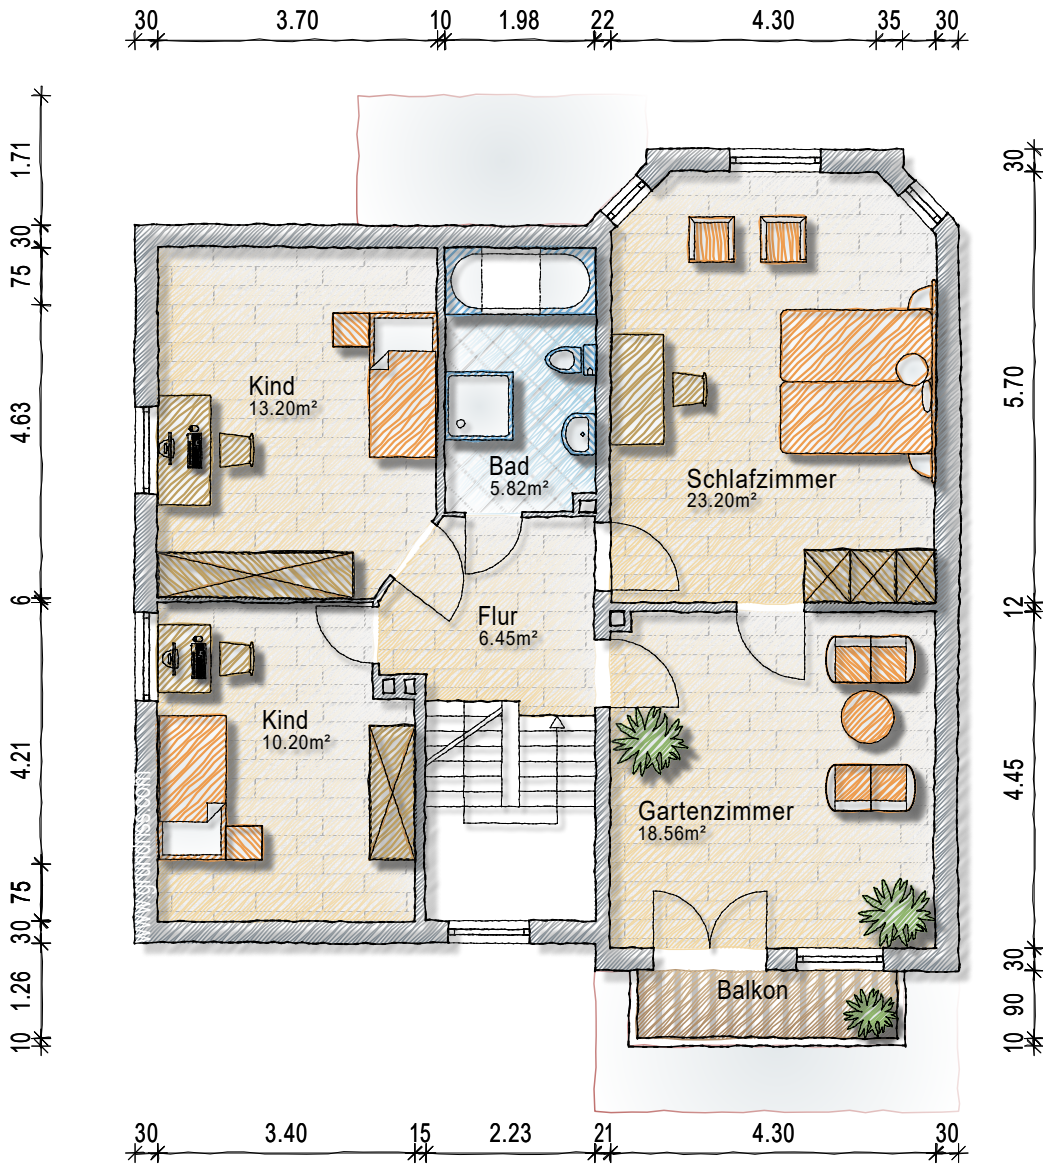

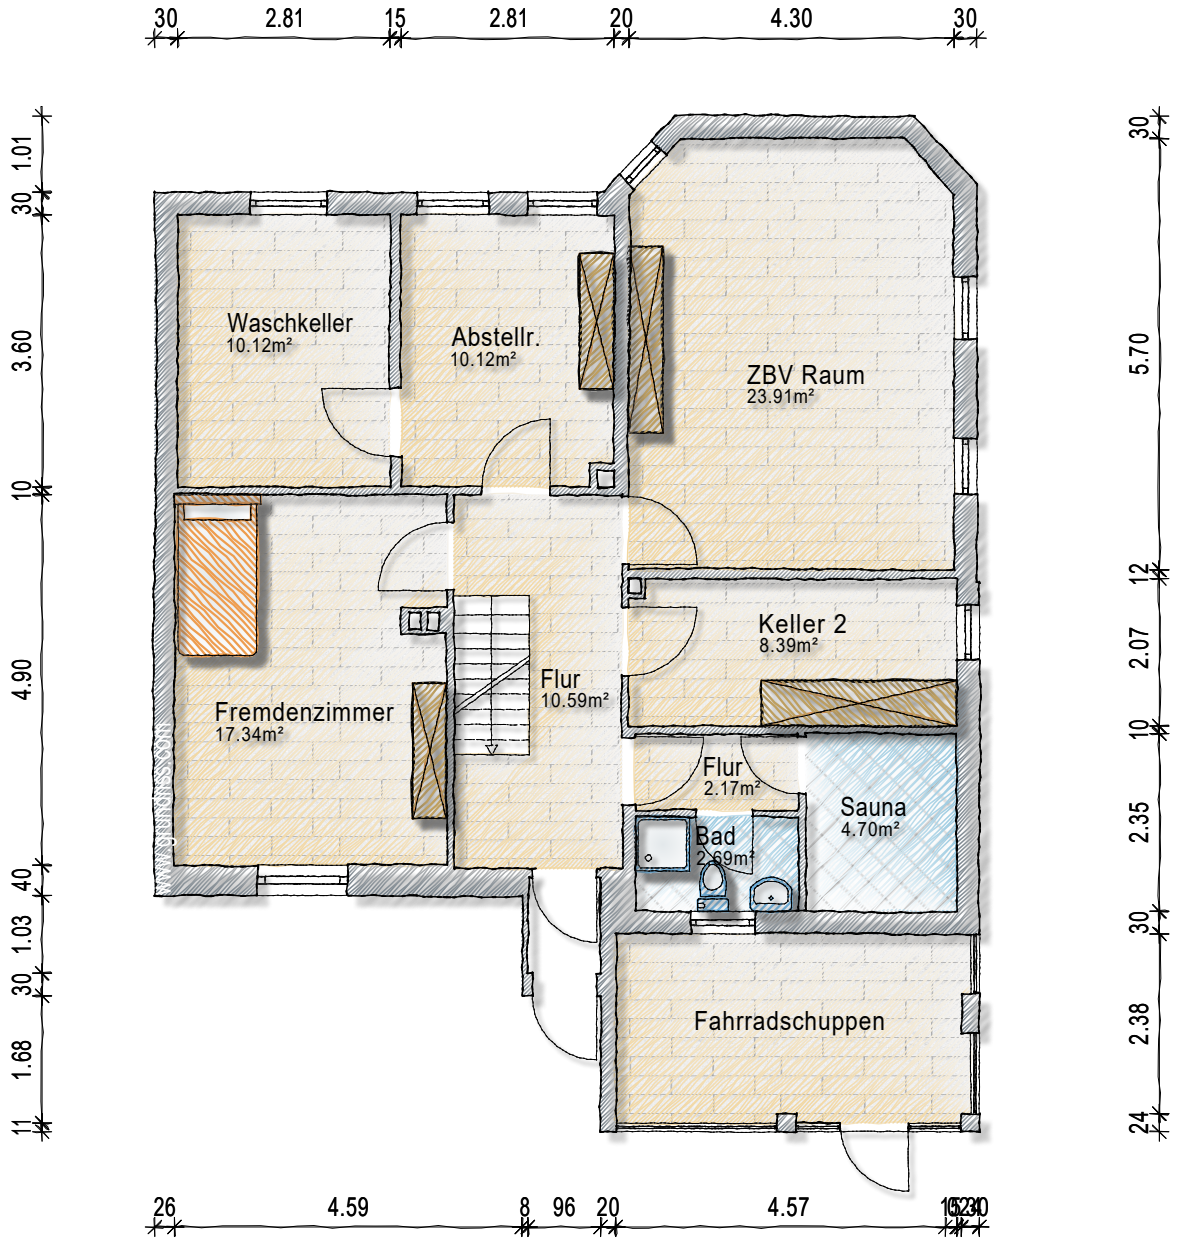


Gebäude	EFH		
Ort/Straße	24937 Flensburg, Moltkestr. 12		
Planinhalt	Erdgeschoss		
Maßstab	1:100	Datum	28.08.2023
Objekt-Nr.	-	Plan-Nr.	1

grundriss.com
Für Projekte der 1000hands AG
Aufmaß - CAD-Service - Flächen




Gebäude EFH		 Aufmaß - CAD-Service - Flächen
Ort/Straße 24937 Flensburg, Moltkestr. 12		
Planinhalt Dachgeschoss		
Maßstab 1:100	Datum 28.08.2023	
Objekt-Nr. -	Plan-Nr. 2	



Erstellt von: 1000hands - www.grundriss.com - Tel.: (030) 609 8445 23

Gebäude EFH	
Ort/Straße 24937 Flensburg, Moltkestr. 12	
Planinhalt Kellergeschoss	
Maßstab 1:100	Datum 28.08.2023
Objekt-Nr. -	Plan-Nr. 0


Aufmaß - CAD-Service - Flächen