



Amt für Digitalisierung, Breitband und Vermessung
Augsburg

Fronhof 12
86152 Augsburg


Auszug aus dem Liegenschaftskataster

Flurkarte 1 : 1000
zur Bauvorlage nach § 7 Abs. 1 BauVorIV
Erstellt am 22.05.2020

Flurstück: 413/1
Gemarkung: Reichertshofen

Gemeinde: Mittelneufnach
Landkreis: Augsburg
Bezirk: Schwaben

5339972

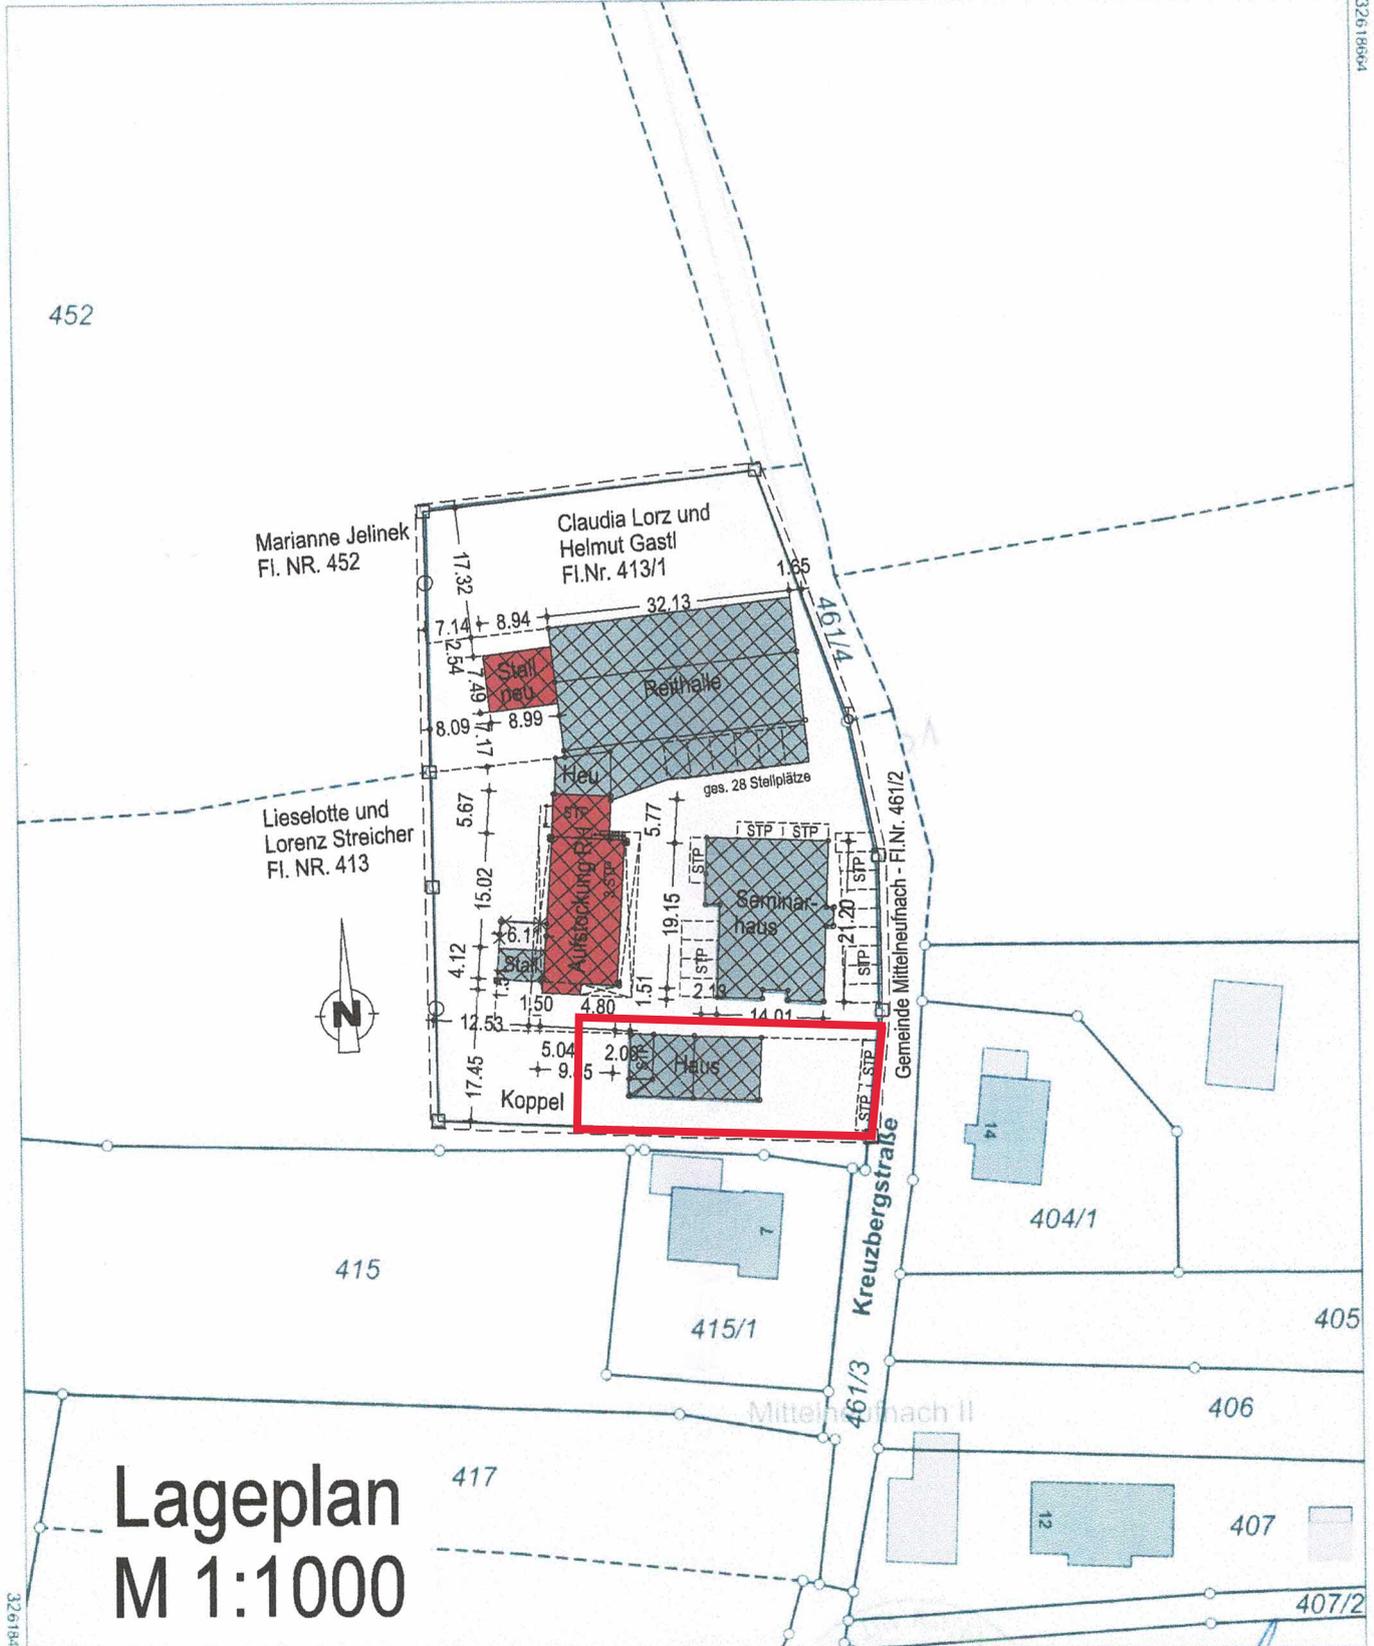

Lageplan
M 1:1000

Maßstab 1:1000 0 10 20 30 Meter