




DHH 1  
BV Nefzger-Oettl  
2022-17470

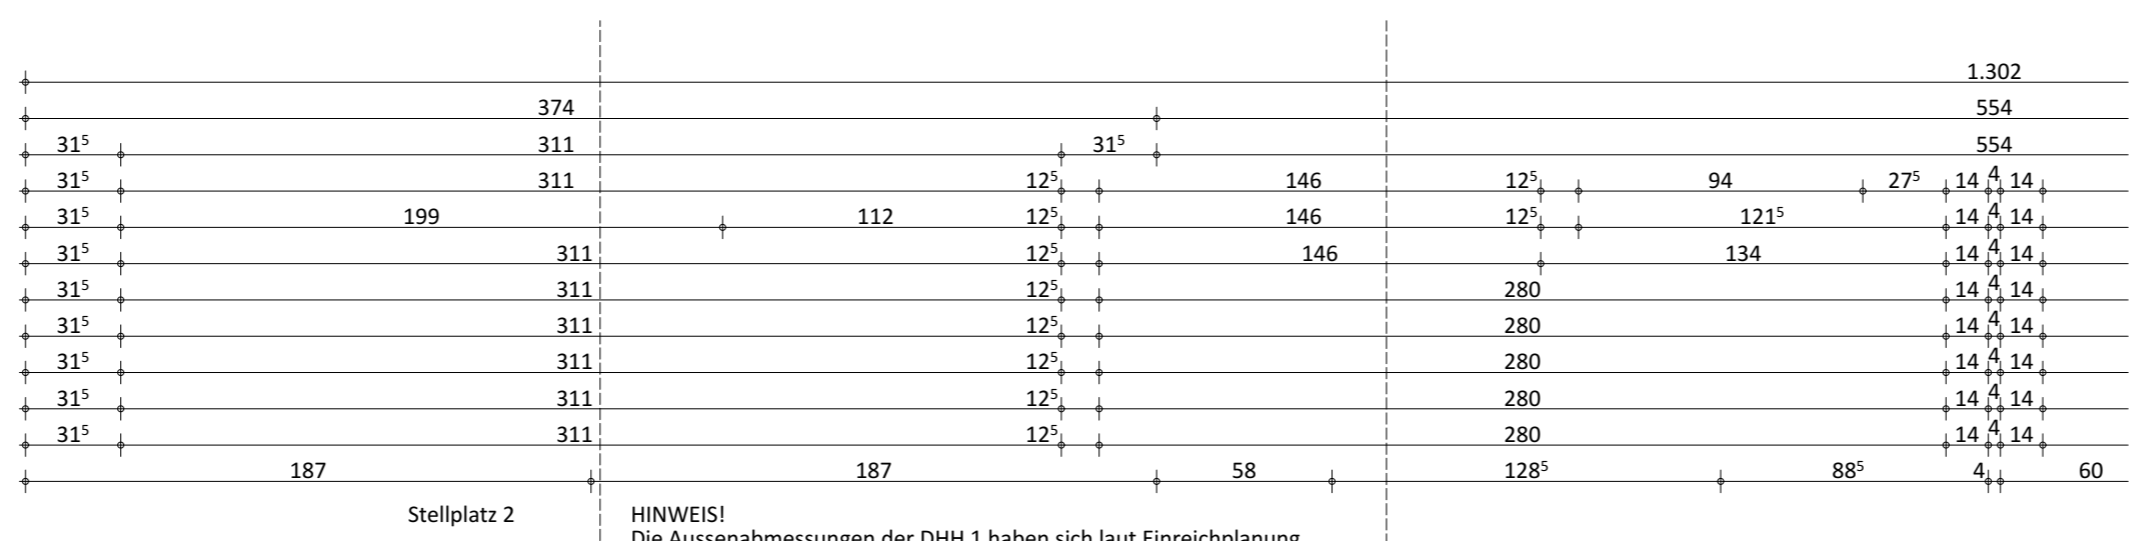

HINWEIS!  
Die Außenabmessungen der DHH 1 haben sich laut Einreichplanung im Vergleich zur Kalkulationsgrundlage geändert.  
Dies wirkt sich auf andere Gewerke aus (z.B.: Wandlängen, Raumflächen, Fußbodenheizung, Spachtel- u. Malerarbeiten, Dach, usw.).  
Ein daraus resultierender Minder- oder Mehrpreis wird Ihnen bei der Ausstattung bekannt gegeben.




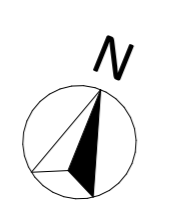


Integrierte Abschattung nicht möglich!  
Alternativen:  
1 Raffstore mit Putzblende  
2 Vorgesetzter Rollläden  
Bitte bei der Ausstattung besprechen!

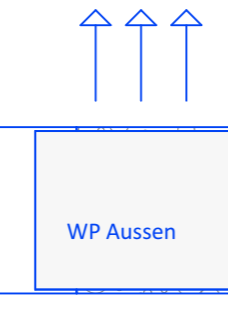



ID: F04a  
Stl: FE\_2\_DK\_DK  
STH: 215  
Verglasung: Klarglas  
SG: ---  
Verschattung: Vorbau-RL  
Antrieb: Elektr.  
Alarmlkontakt: ---  
ISG: ---  
FB-innen: ja

ID: F03a  
Stl: FE\_1\_DK  
STH: 215  
Verglasung: Klarglas  
SG: ---  
Verschattung: RL  
Antrieb: Elektr.  
Alarmlkontakt: ---  
ISG: ---  
FB-innen: ja

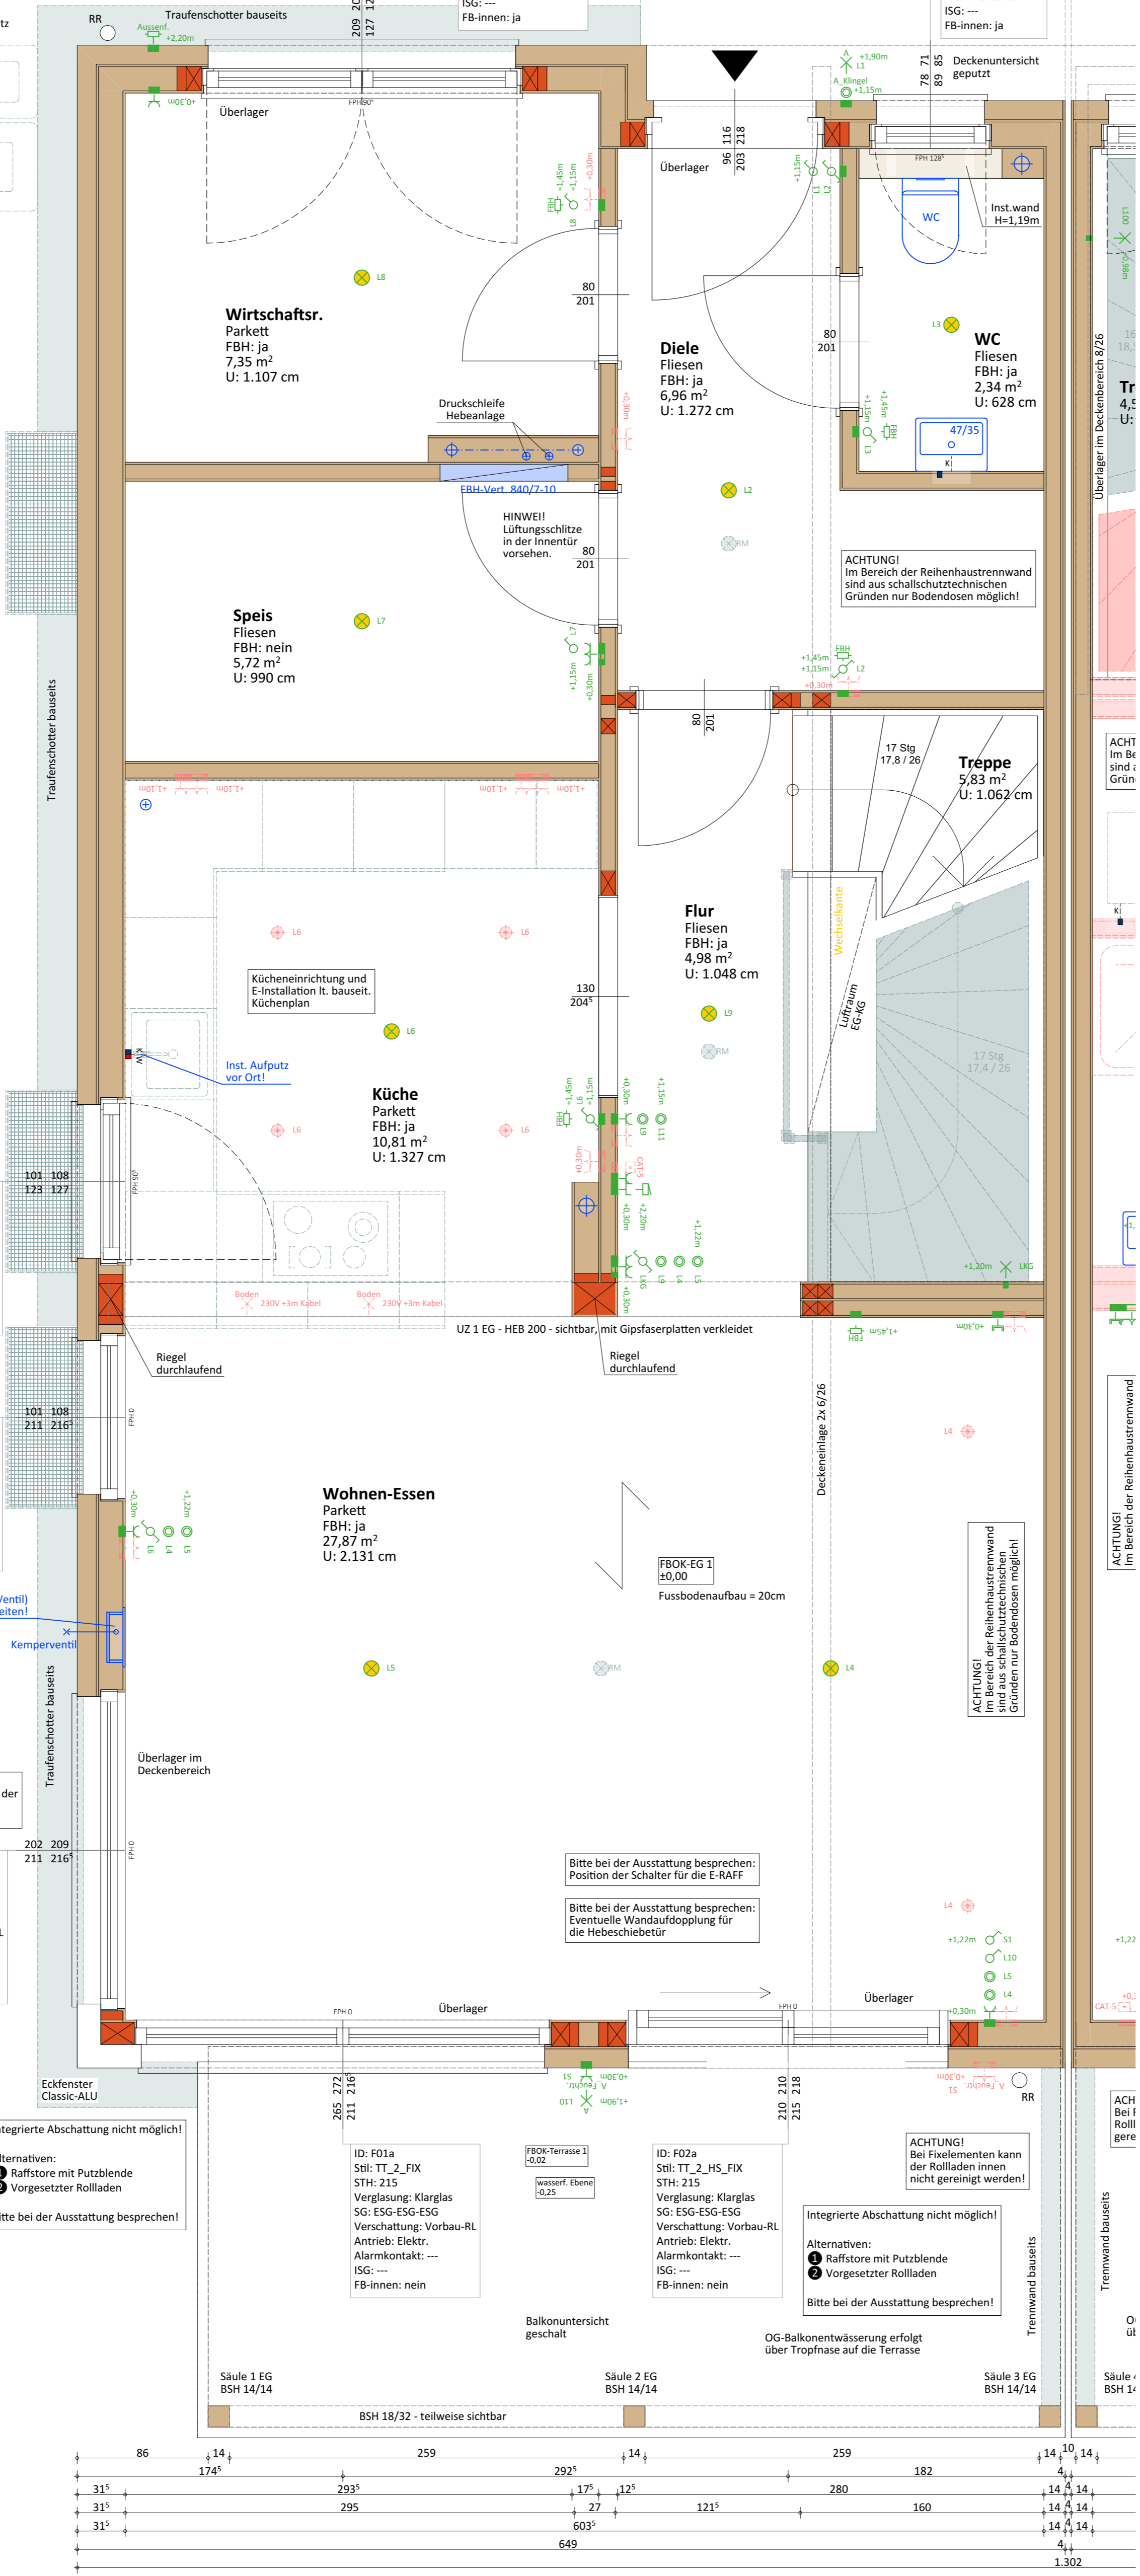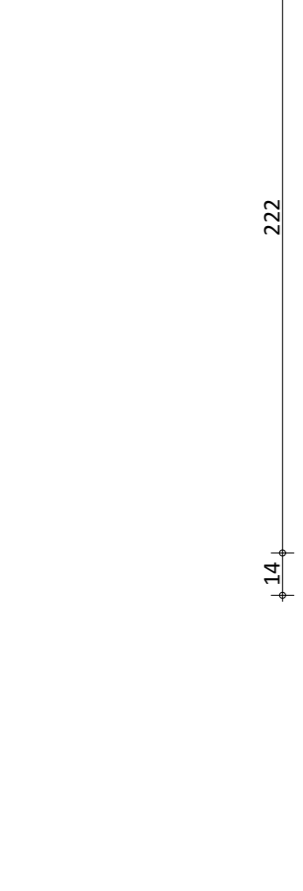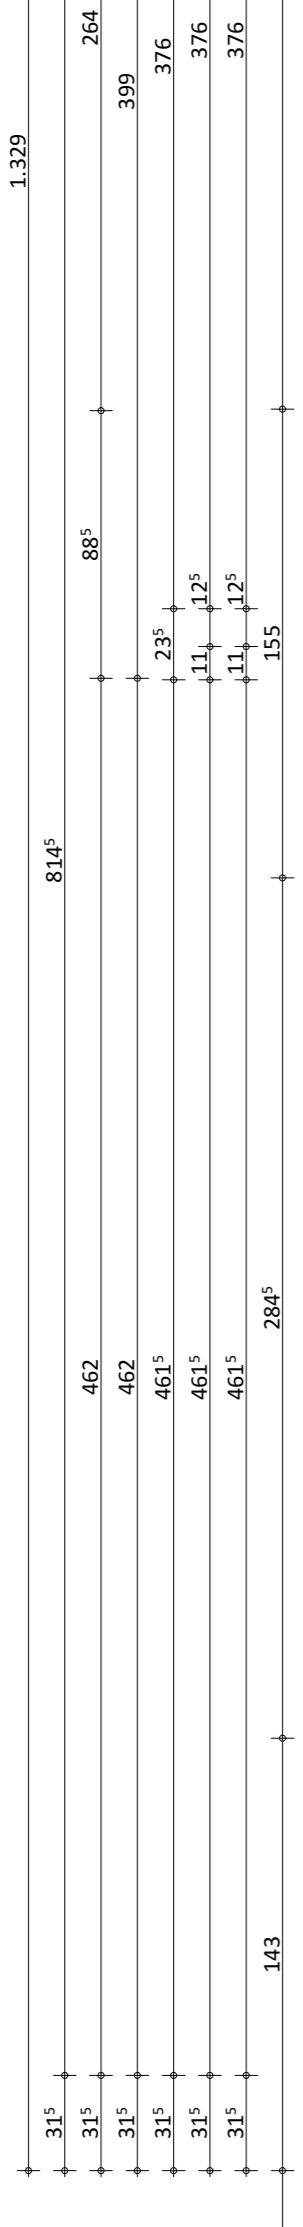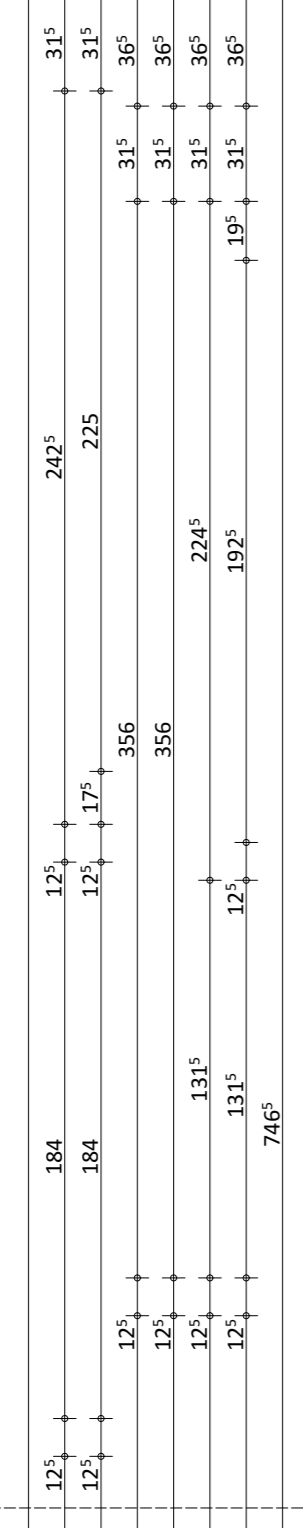

Eckausbildung Classic-ALU mit Vorbau-Rollläden

GENEHMIGT  
Datum \_\_\_\_\_ Bauherr/in \_\_\_\_\_

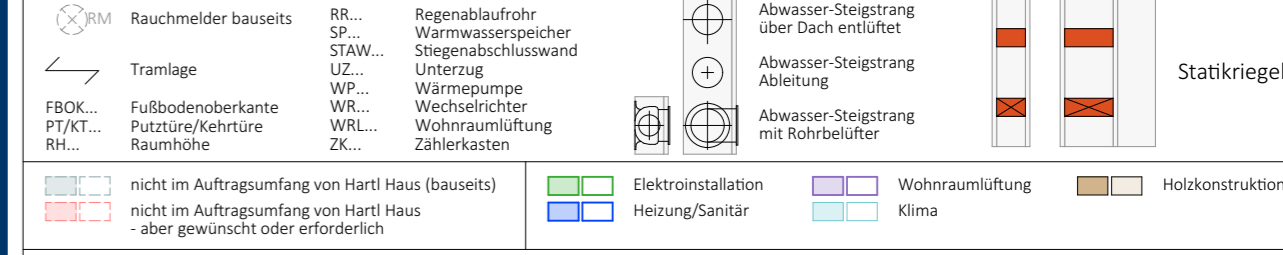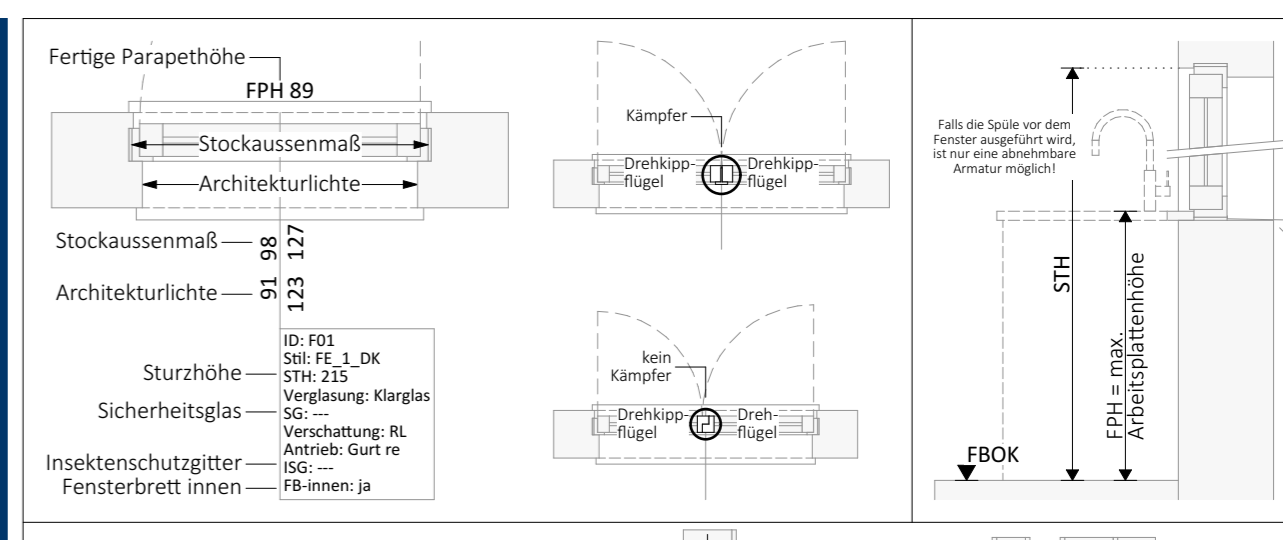

| ELEKTROINSTALLATION |  |
|---------------------|--|
|                     | Steckdose  |
|                     | Unterputzdose ohne Verkabelung   |
|                     | Doppelsteckdose  |
|                     | Feuchtraum-Steckdose   |
|                     | Steckdose - Waschmaschine/Trockner/Geschirrspüler/Kühlschrank              |
|                     | Schalter   |
|                     | Schalter mit Kontrolllicht   |
|                     | Wechselschalter  |
|                     | Doppelschalter   |
|                     | Serienschalter   |
|                     | Taster   |
|                     | Tasterdimmer   |
|                     | Klingel  |
|                     | Telefon-Dose   |
|                     | TV-Dose  |
|                     | Netzwerksteckdose mit CAT 5 Verkabelung                                    |
|                     | Steckdose - Waschmaschine/Trockner/Geschirrspüler/Kühlschrank bei Zentrale |
|                     | Unterputz - Bewegungsmelder  |
|                     | Gegensprechanlage Innen  |
|                     | Gegensprechanlage - Ausßen   |
|                     | Aussenfühler   |
|                     | Thermostat   |
|                     | Wandleuchte / Leuchte für Wandauslass                                      |
|                     | Spot - ACHTUNG! Bei Schallschutzdecke nicht möglich!                       |
|                     | Deckenleuchte  |

Hinweis: Die Position der Elektroinstallation kann sich aus konstruktiven Gründen ändern (z.B. Wandriegel). Bitte jene Elektroanschlüsse vermaßen (z.B. von der Wandkante oder dem Fenster) bei denen eine exakte Position erforderlich ist!

AUSSTATTUNGSPLAN | EG  
BV Stefan u. Ramona Nefzger - Oettl  
Bundesland: BAY

|                      |  |          |                   |
|----------------------|--|----------|-------------------|
| Maßstab: 1:25        | Änderungen: Elektro Änderungen lt. Kd. | GEZ: PRW | Datum: 25.05.2023 |
| Datum: 04.04.2023    | Projekt-Nr.: 2022-17470                |          |                   |
| Plan-Nr.: APL_EG_1-1 |  |          |                   |
| GEZ: PRW             | DW: 326                                |          |                   |

