



Erstellt von: 1000hands AG - Joachimsthaler Str. 12 - 10719 Berlin - www.grundriss.com - Tel.: (030) 609 8445 23

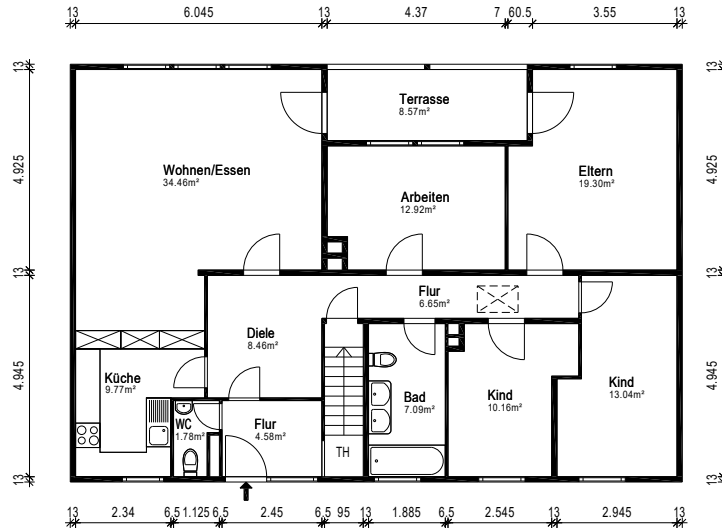

Gebäude EFH	
Ort/Strasse 78112 St. Georgen-Brigach, Ginsterweg 98	
Planinhalt Erdgeschoss	
Maßstab 1:100	Datum 31.07.2024
Objekt-Nr. -	Plan-Nr. 1
 <small>Ausmaß - CAD-Service - Flächen</small>	

Erstellt von: 1000hands AG - Joachimsthaler Str. 12 - 10719 Berlin - www.grundriss.com - Tel.: (030) 609 8445 23

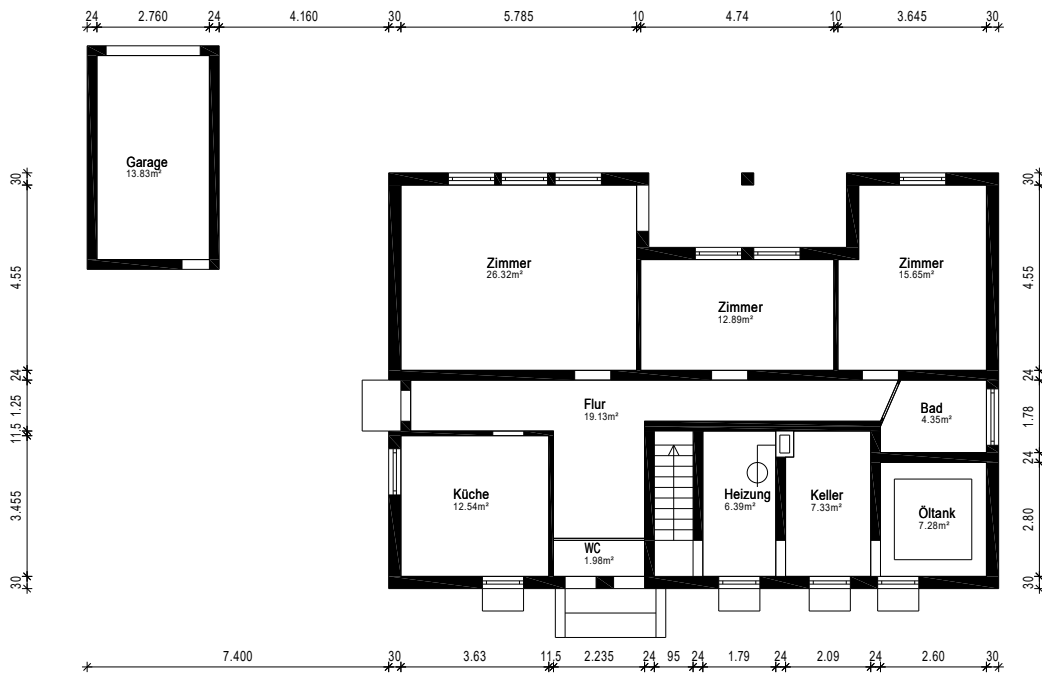

Gebäude EFH	
Ort/Strasse 78112 St. Georgen-Brigach, Ginsterweg 98	
Planinhalt Untergeschoss	
Maßstab 1:100	Datum 31.07.2024
Objekt-Nr. -	Plan-Nr. 0
 <small>Ausmaß - CAD-Service - Flächen</small>	