


Dach Hs 49

14,51

**MEHRFAMILIEN-WOHNHÄUSER
RATINGEN**

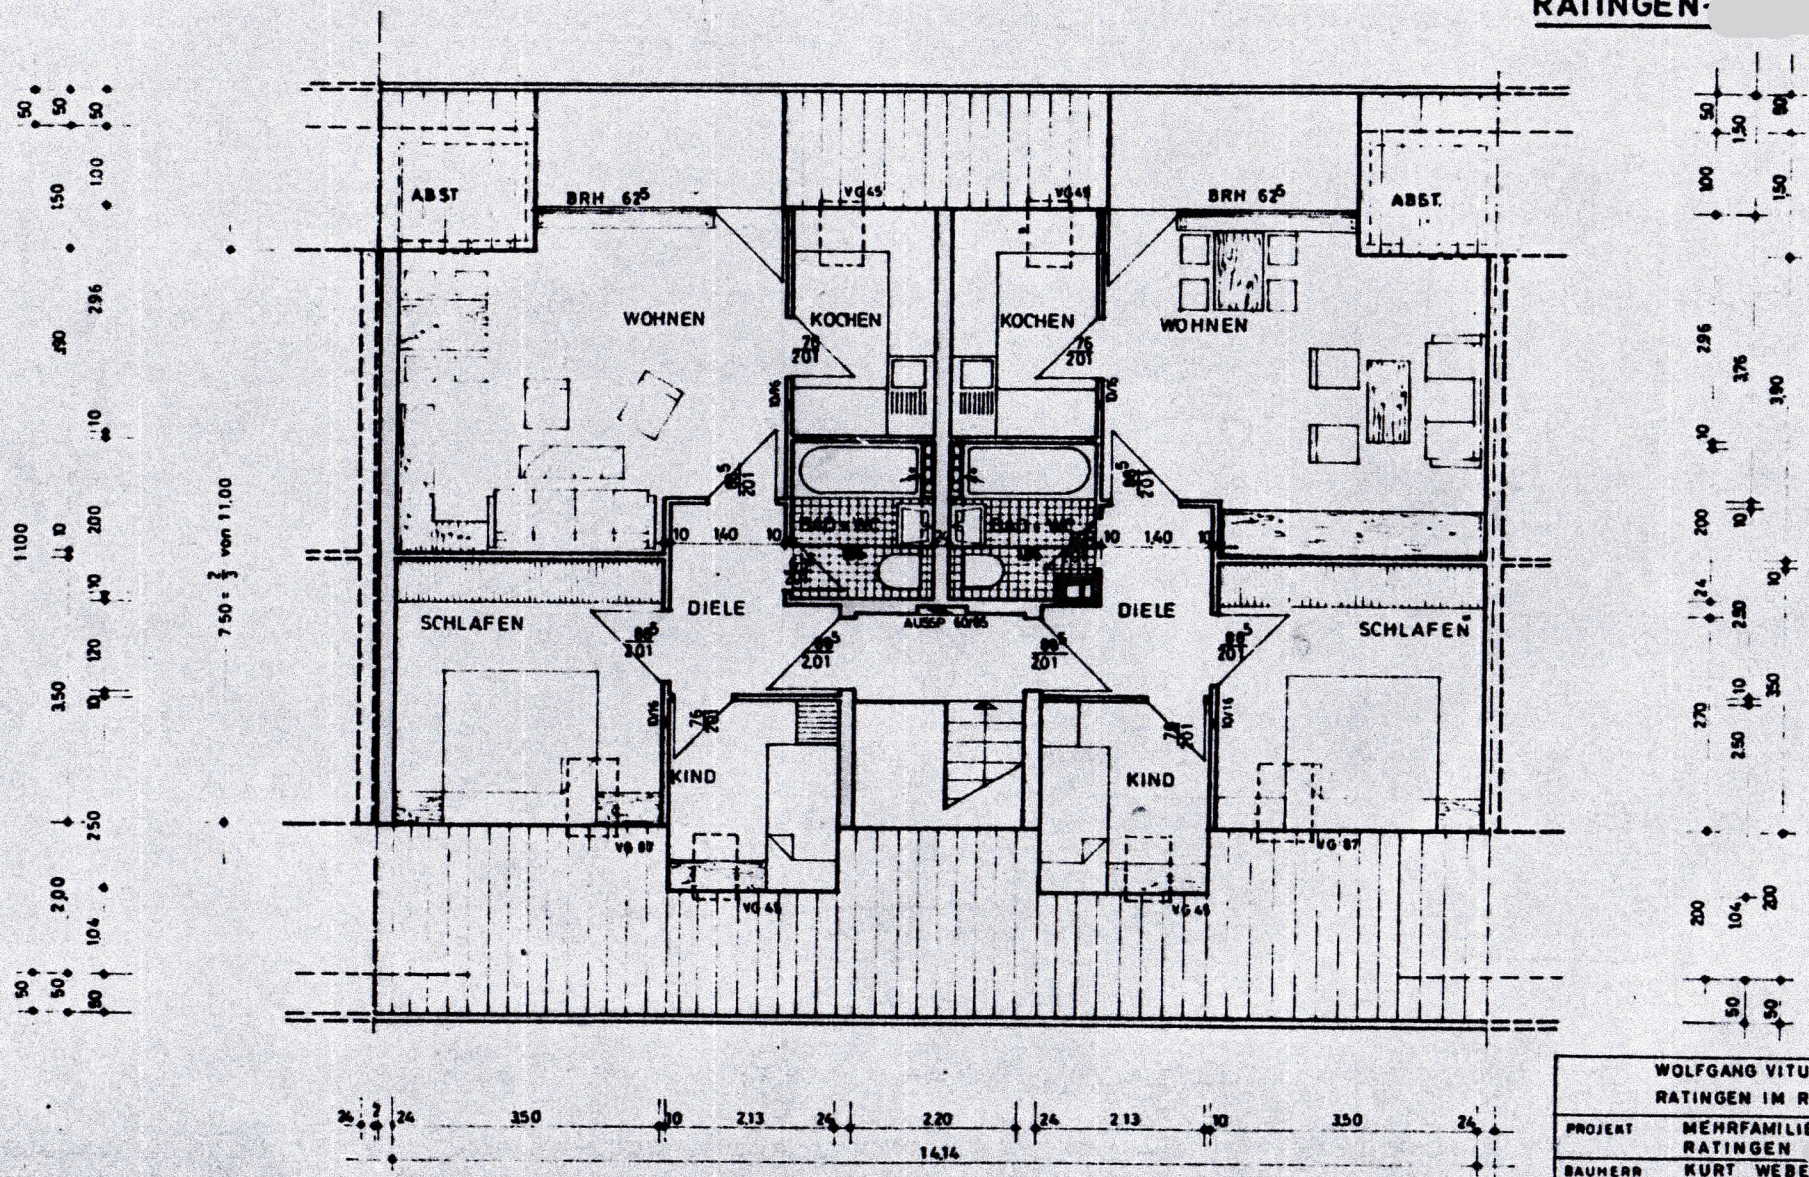

GRUNDRISS DACHGESCHOSS HAUS NR. 41 U. 47

| | |
|--------------------------------|------------------------------------|
| WOLFGANG VITUS ARCHITECT | |
| RATINGEN IM ROTT 2 TEL. 216 62 | |
| PROJEKT | MEHRFAMILIEN WOHNHÄUSER RATINGEN |
| BAUHERR | KURT WEBER NEUSS KÖLNER STR |
| PLAN | GRUNDRISS DACHGESCHOSS 41 U. 47 |
| Maßstab 1:100 | 60/42 30.6.69 WE |