


WOLFGANG VITUS ARCHITECT  
 RATINGEN IM ROTTZ TEL 21662  
 PROJEKT MEHRFAMILIEN WOHNHÄUSER  
 RATINGEN  
 BAUHERN KURT WEBER  
 NEUSS KÖLNER STR 244  
 PLAN GRUNDRISS I. OG. Nr. 41/47  
 WE. Maßstab 1:100 60/62 30.6.59

GRUNDRISS I OBERGESCHOSS HAUS NR. 41 U. 47

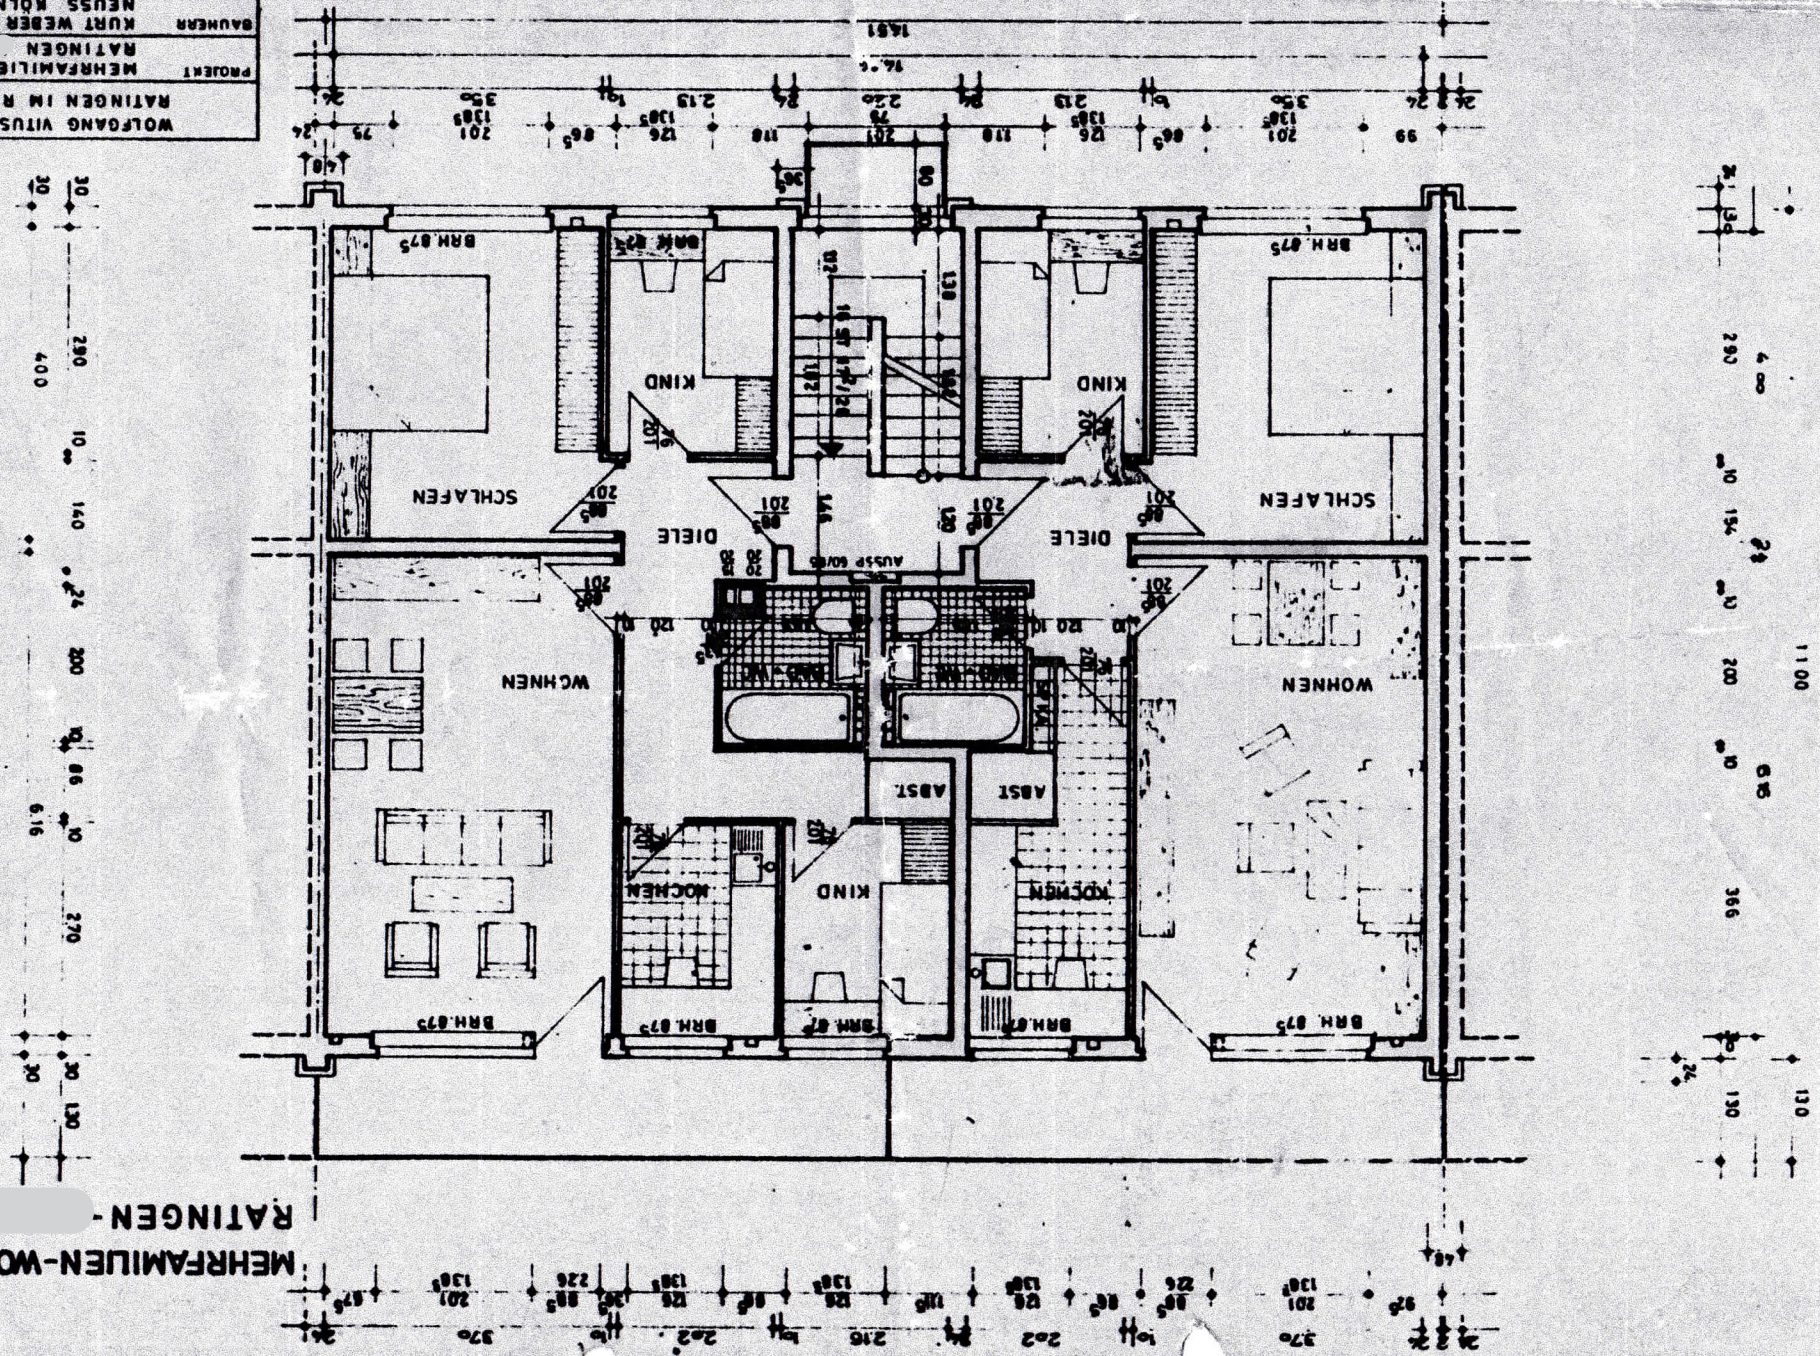

MEHRFAMILIEN-WOHNHÄUSER RATINGEN

50 45/49