
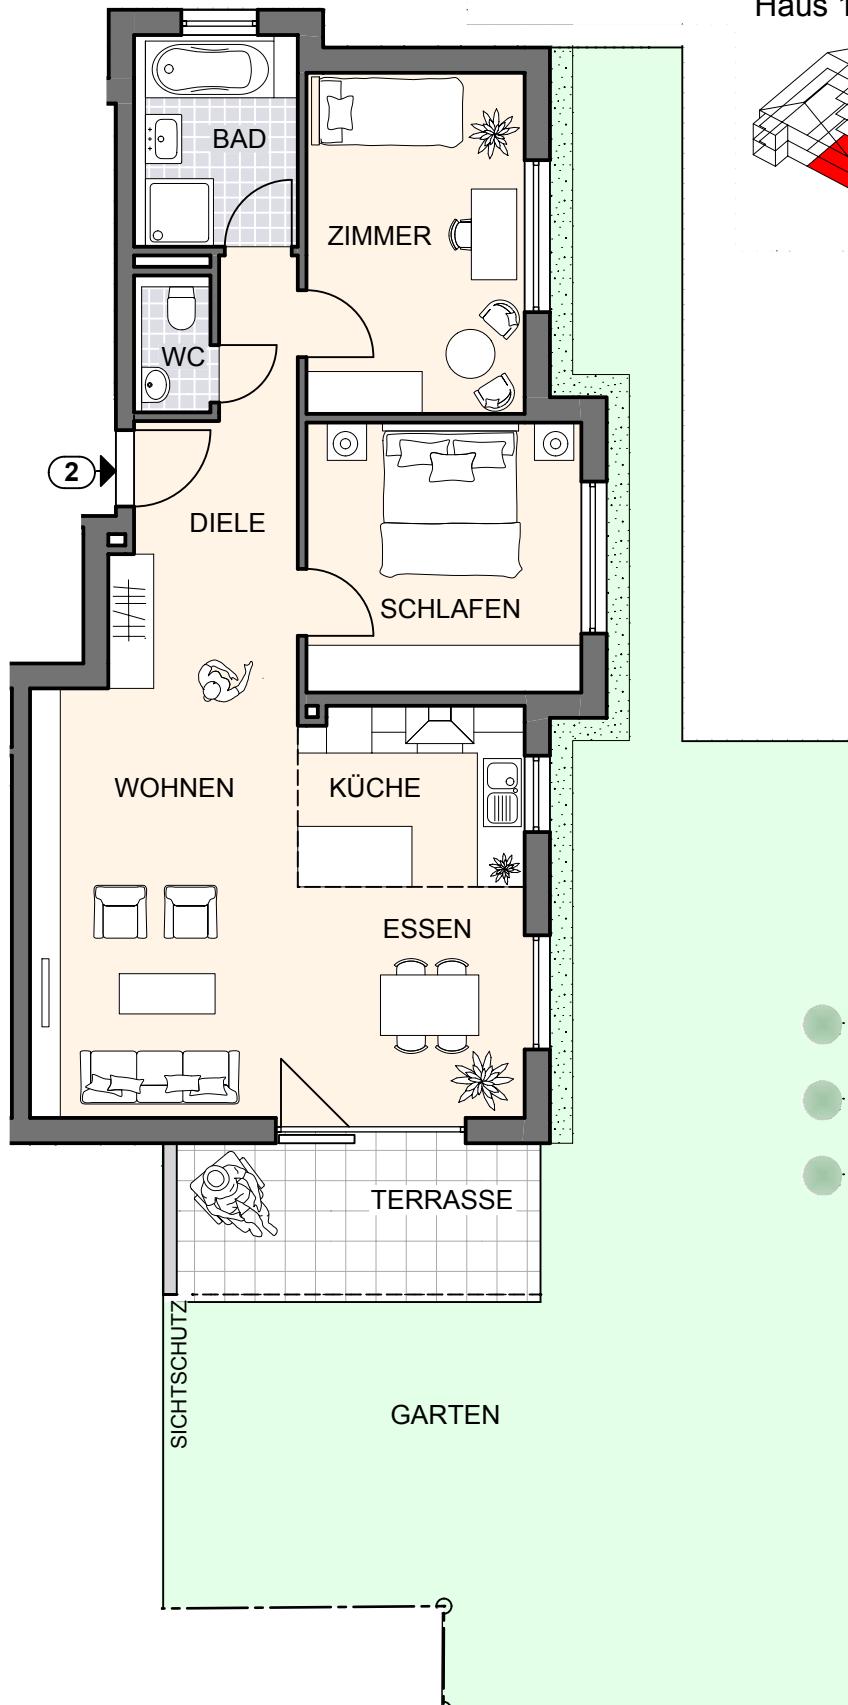


# Wohnung 2

Haus 1 - Erdgeschoss

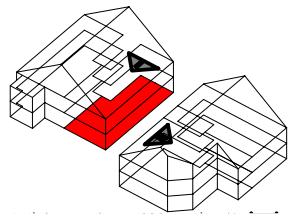

Maßstab  
1 : 100

3 Zimmer-Wohnung	84,5 m <sup>2</sup>
Diele	8,0 m <sup>2</sup>
WC	1,5 m <sup>2</sup>
Bad	6,0 m <sup>2</sup>
Schlafen	13,0 m <sup>2</sup>
Zimmer	13,0 m <sup>2</sup>
Wohnen/Essen	31,0 m <sup>2</sup>
Küche	7,0 m <sup>2</sup>
Terrasse	10,0 m <sup>2</sup> davon (5 m <sup>2</sup> )



**R+R CLASSIC BAU**  
Wohnungs- und Industriebauträger

Dieser Prospekt wurde auf Grundlage der Baugesuche erstellt. Ansichten, Grundrissdarstellungen und Schnitte teilweise ummaßstäblich verkleinert. Die eingezeichnete Möblierung ist nur ein Gestaltungsvorschlag. Maßgebend für die Ausführung sind die Baugesuchspläne mit Bau- und Ausstattungsbeschreibung in Verbindung mit dem notariellen Kaufvertrag. Irrtum und Änderungen im Baugenehmigungsverfahren vorbehalten.