


# Aufteilungsplan

90489 Nürnberg, Schoppershofstraße 18  
Flur Nr.: 31/15 Gemarkung: Schoppershof

## Grundriss DG


Datum: 25.04.24  
Maßstab: 1:100  
Blattgröße: 420\*297 A3

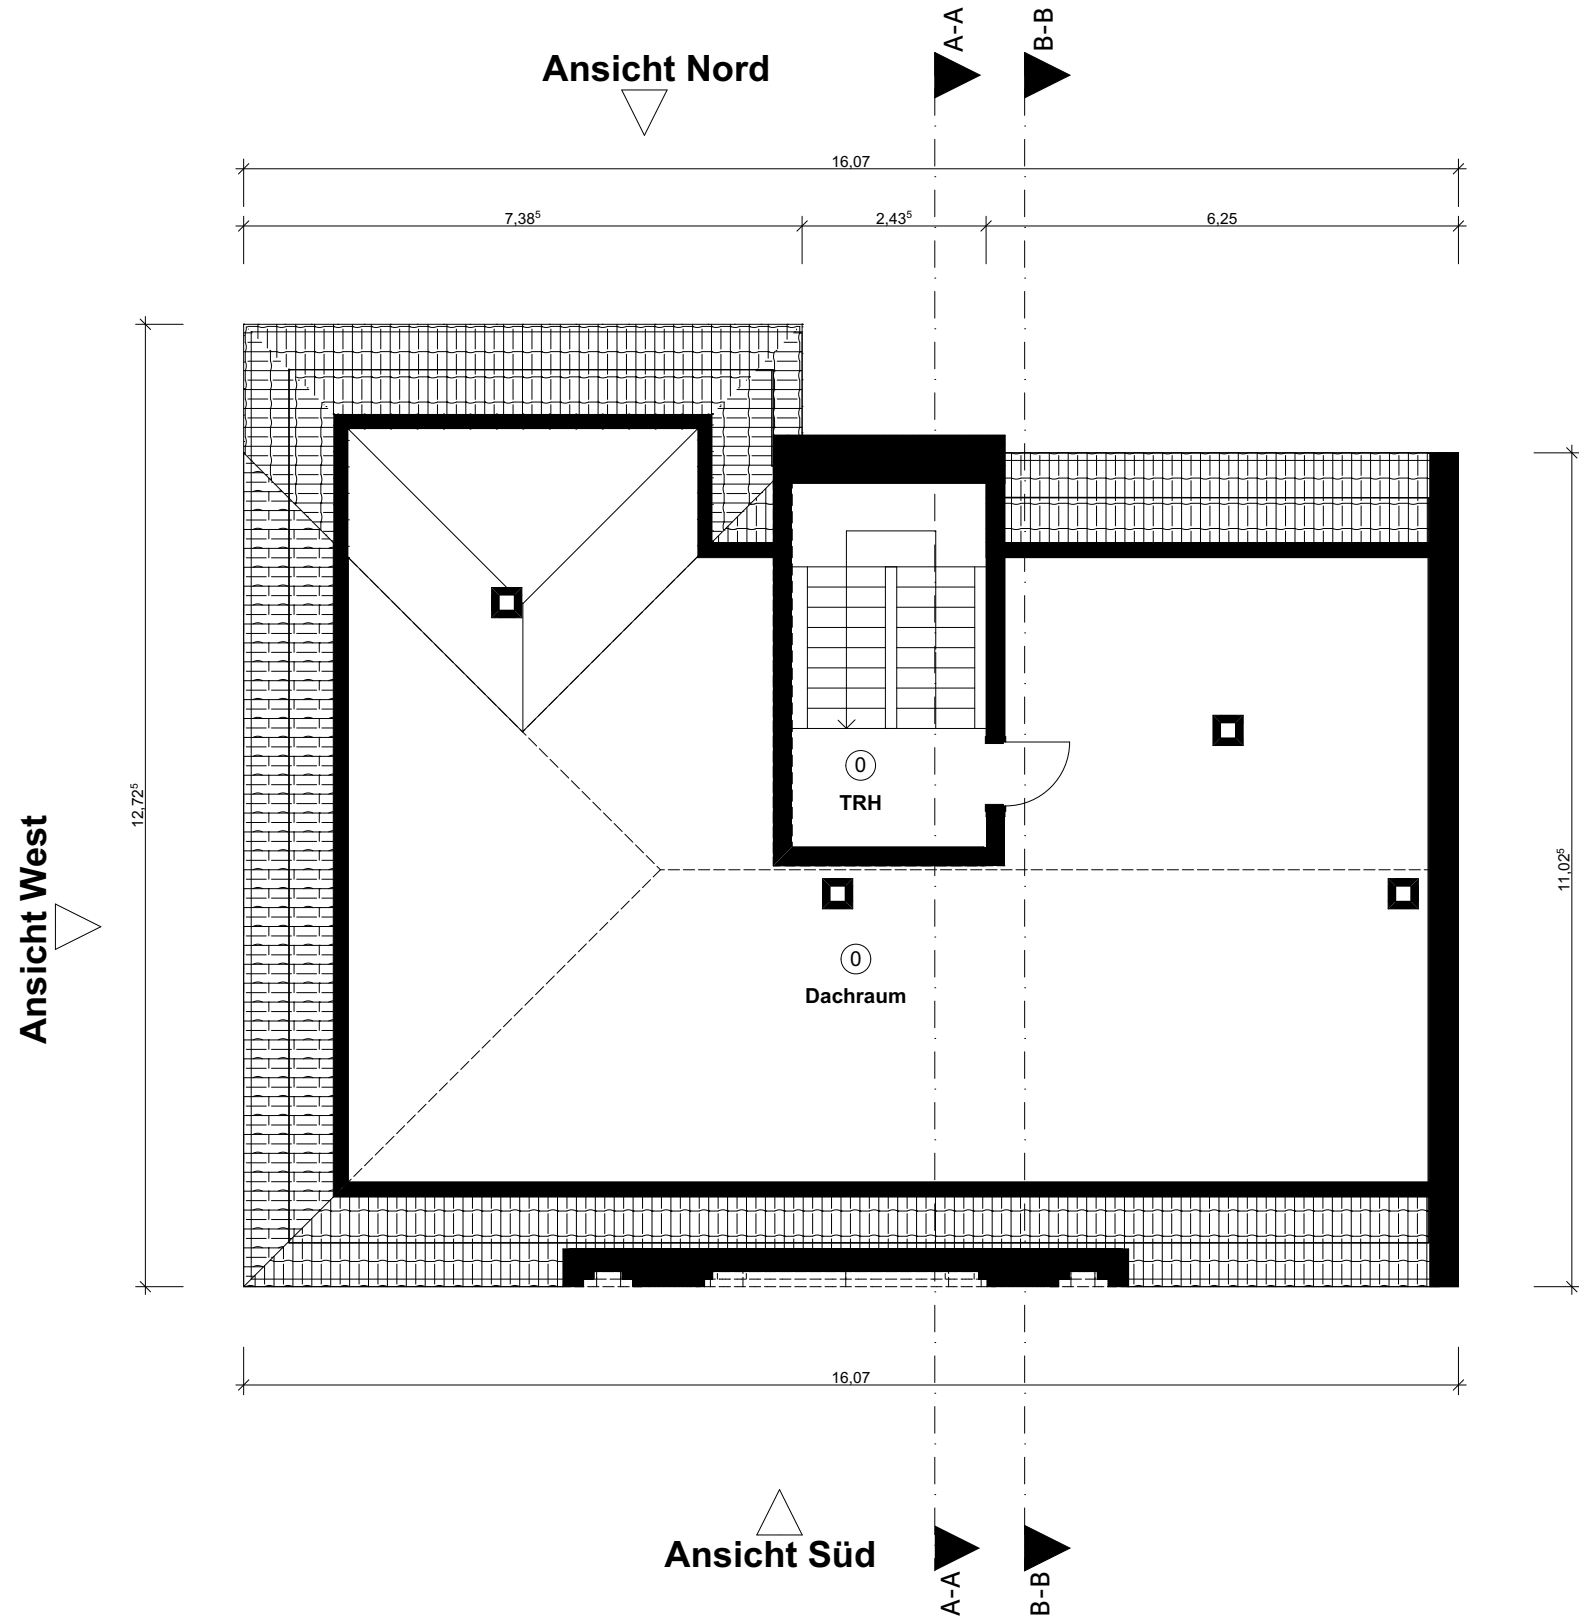

PLANUNG:  
nyx Architekten GmbH  
Fichtestraße 45  
90480 Nürnberg  
Tel: 0911 - 59 83 86 70

AUFTRAGGEBER:  
Papou Immobilien GmbH  
Untere Königsstr. 31A  
96052 Bamberg

BAUVORHABEN:  
182 SHS18  
Schoppershofstraße 18  
90489 Nürnberg

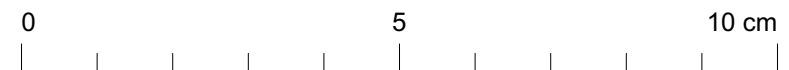

### AB.7 Grundriss Dachgeschoss