


ALLE MAßE VON ROHBAUWAND, NICHT VON PUTZ (Trockenbau)

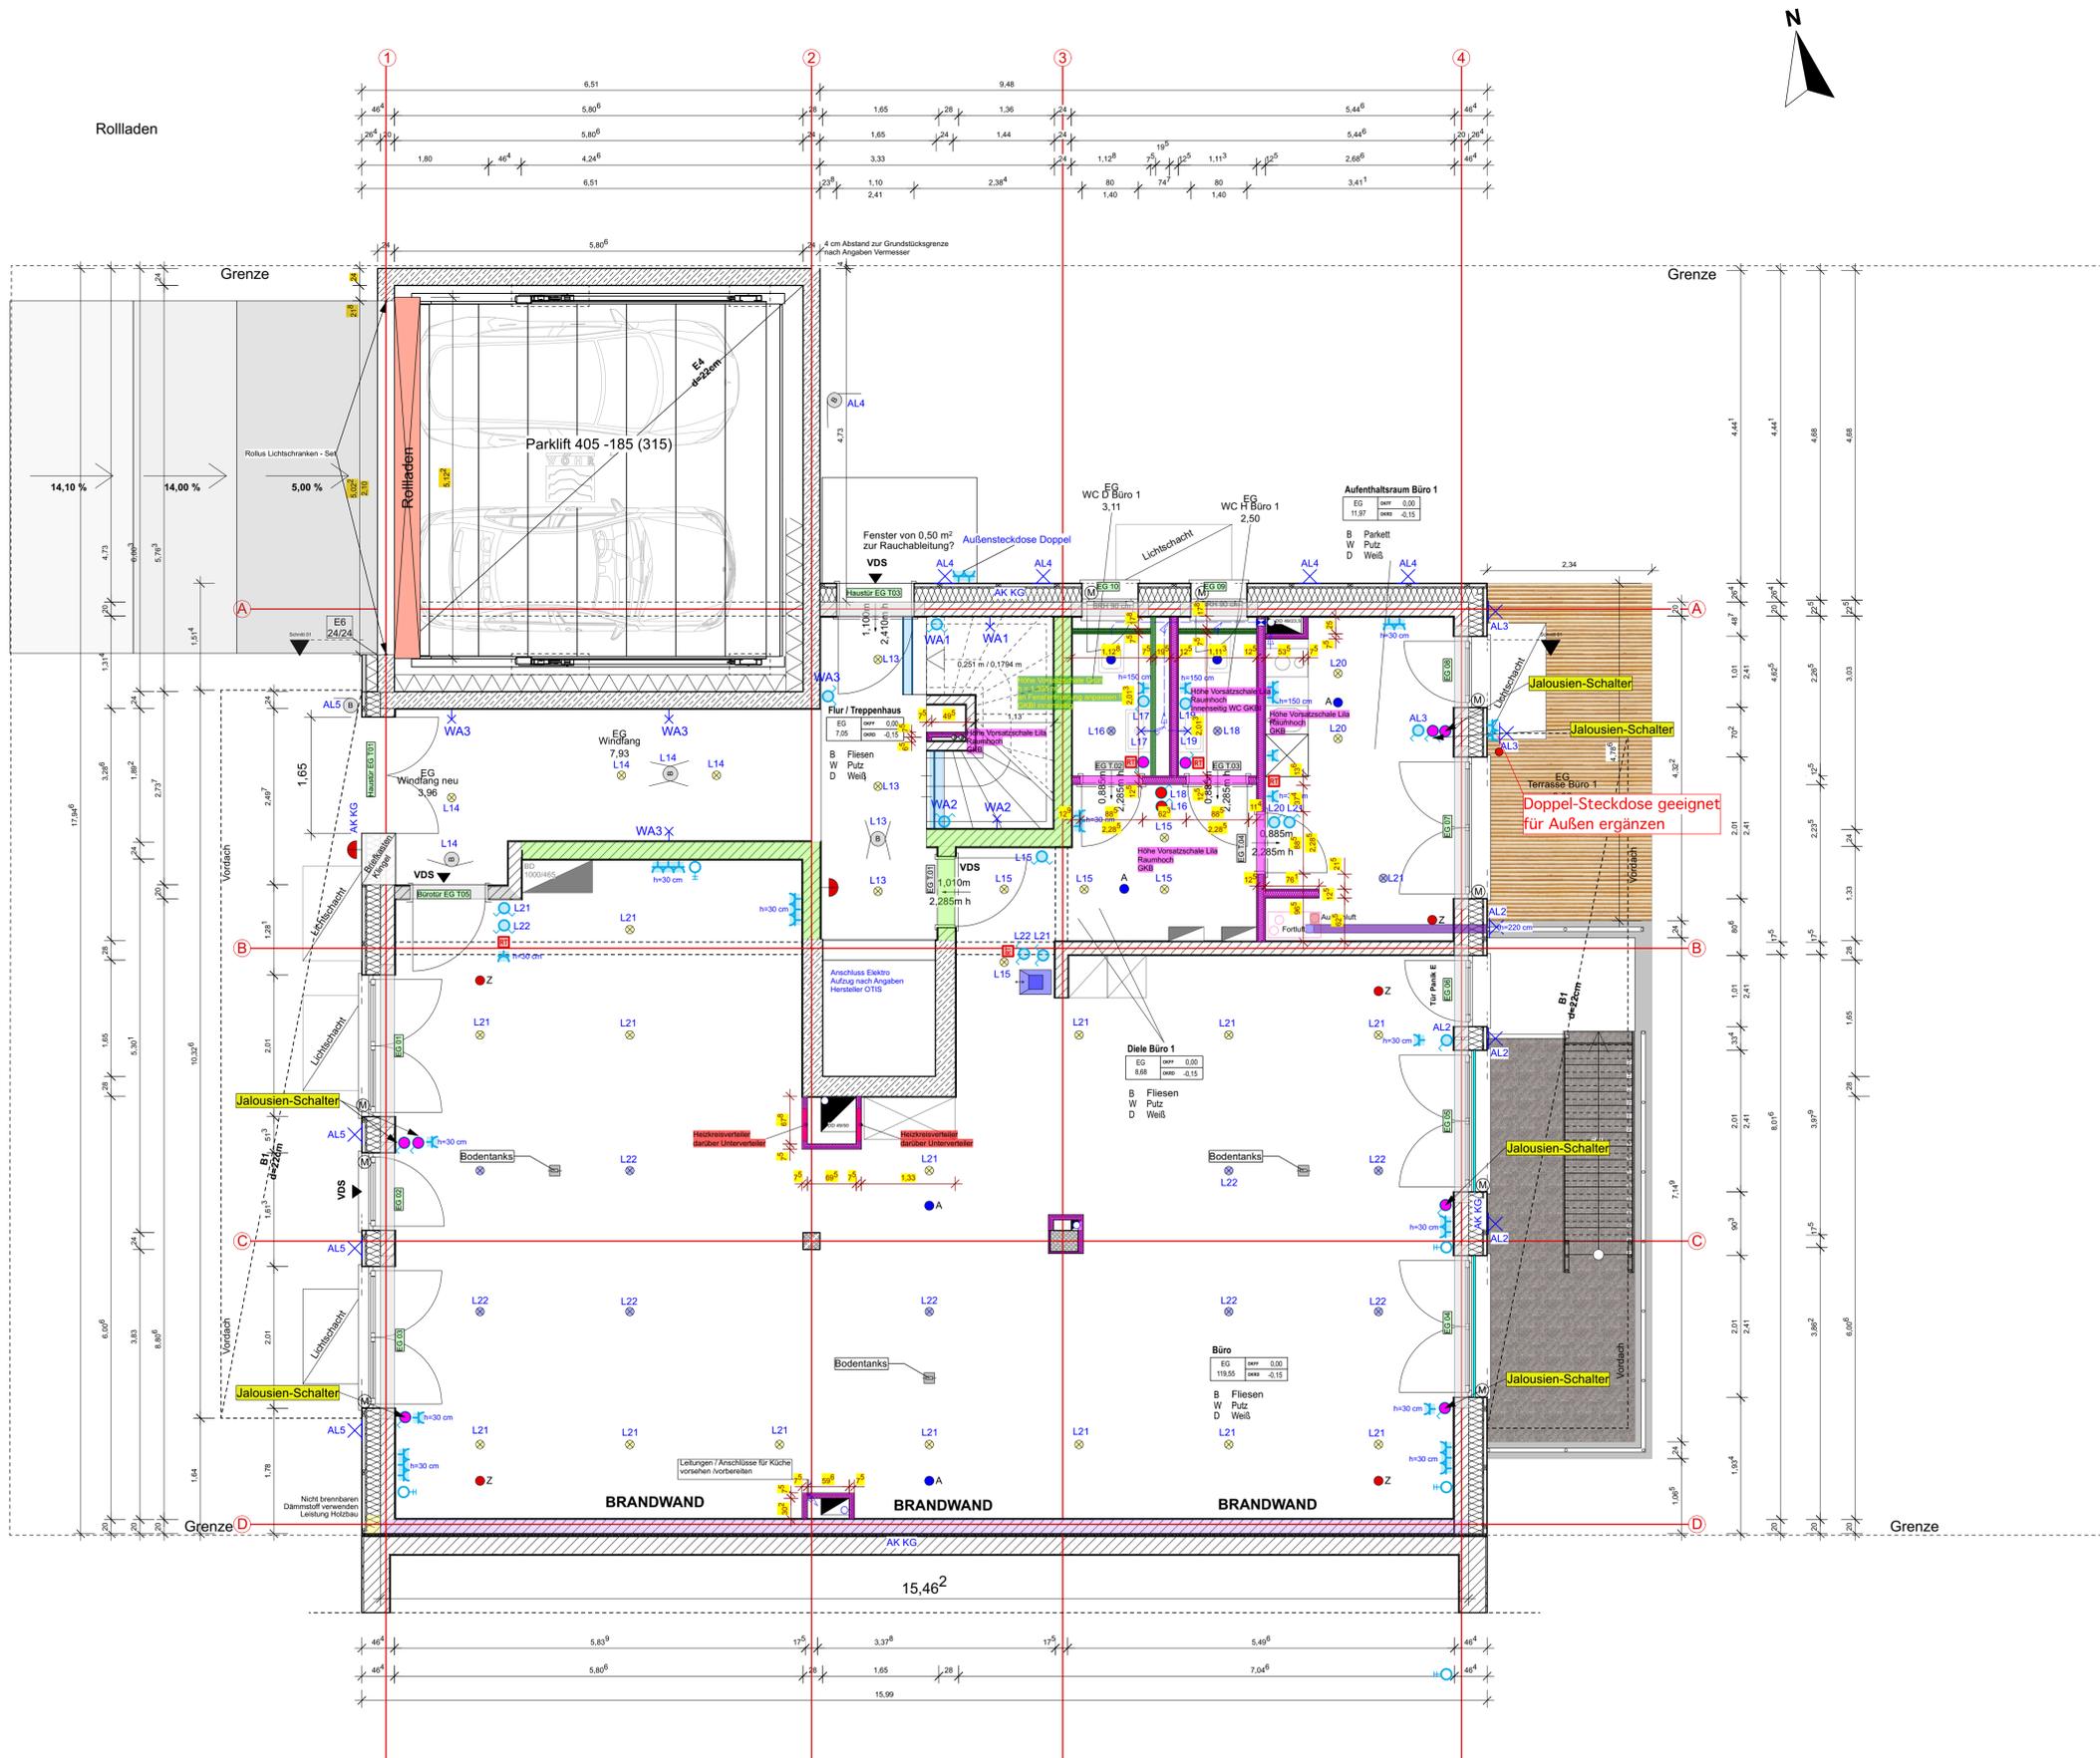

Symbol	Bedeutung
⊕	Antennendose
⊕	EDV-Anschlussdose allgemein
(M)	Motor-Sonnenschutz
⊕	Jalousien-Schalter
⊕	Schalter mit Rollläden
⊕	Abluft
⊕	Zuluft
⊕	Schalter allgemein
⊕	Kreuzschalter
⊕	Gegensprechanlage mit Türöffner
⊕	Klingel
⊕	Schutzkontaktsteckdose, einfach
⊕	Schutzkontaktsteckdose, zweifach
⊕	Schutzkontaktsteckdose, dreifach
⊕	Wandleuchte, Ausenleuchte mit Bezeichnung AL Nr.
⊕	Wandauslass, Innenleuchte
⊕	Deckenauslass, Downlight
⊕	Deckenauslass, Kabelauslass
⊕	Bodentank
⊕	Unterverteiler
⊕	Thermostat

LEGENDE		
	Stahlbeton	
	Mauerwerk	
	Kies	
	Beton	
	Estrich	
	Putz	
	Dämmung Hart	
	Dämmung	
	Holz	
	BD Bodendurchbruch	
	WD Wanddurchbruch	
	Endreich	
	OKFF Oberkante Fertigfußboden	
	OKRD Oberkante Rohdecke	
	UKRD Unterkante Rohdecke	
	OKBP Oberkante Bodenplatte	
	UKBP Unterkante Bodenplatte	
	BRH Brüstungshöhe	
	UZ Unterzug	
	OZ Oberzug	
	ST Sturz	

PROJEKT Neubau eines Gebäudes mit einer Wohneinheit und zwei Gewerbeeinheiten Waldwiesenstraße 19, 81375 München	Ausrichtung
---	-------------

PLANINHALT Werkplanung Erdgeschoss Werkplanung	Referenzhöhe D
	Maßstab 1:50

PLANUNG ARCHITEKTUR ecoplusarchitekten.ingenieure jakobiweg 7 86551 aichach tel. 08251_8963994 mail@ecoplusarchitekten.de	INDEX <table border="1"> <tr> <td>D</td> <td>Ergänzen von Steckdosen nach Angaben Bauherr</td> <td>28.06.22</td> <td>CP</td> </tr> <tr> <td>C</td> <td>Lüftungsauslass Büro EG geändert</td> <td>15.02.2022</td> <td>CP</td> </tr> <tr> <td>B</td> <td>Lüftungsauslass Büro EG geändert</td> <td>14.02.2022</td> <td>CP</td> </tr> <tr> <td>A</td> <td>Änderungen nach Energieberater</td> <td>03.09.21</td> <td>KK</td> </tr> </table>	D	Ergänzen von Steckdosen nach Angaben Bauherr	28.06.22	CP	C	Lüftungsauslass Büro EG geändert	15.02.2022	CP	B	Lüftungsauslass Büro EG geändert	14.02.2022	CP	A	Änderungen nach Energieberater	03.09.21	KK
D	Ergänzen von Steckdosen nach Angaben Bauherr	28.06.22	CP														
C	Lüftungsauslass Büro EG geändert	15.02.2022	CP														
B	Lüftungsauslass Büro EG geändert	14.02.2022	CP														
A	Änderungen nach Energieberater	03.09.21	KK														

PLANUNG TRAGWERK Herr Dipl.-Ing. Stefan Michailow, Ingenieurbüro Aubinger Str. 139 C 81243 München	Projektnummer Plannummer Grundriss Erdgeschoss Gezeichnet / JB Format ISO A1
AUFTRAGGEBER Frau Cagla Orak Herr Prof. Dr. Kemal Orak Waldwiesenstraße 19 81375 München	Datum 14.10.2021, 09.11.2021, 04.04.2022 Freigabe erteilt am 12.10.2021

PLANMASSE / MASSLEGENDE ERLÄUTERUNG OK FF OBERKANTE FERTIGBODEN OK RD OBERKANTE ROHDECKE UK RD UNTERKANTE ROHDECKE UK BP UNTERKANTE BODENPLATTE BRH BRÜSTUNGSHÖHE OK FB BIS OK FERTIG FENSTERBANK TÜRHÖHEN OK ROH BODEN BIS UK ROH STURZ FENSTERHÖHEN ROHBAUÖFFNUNG

ALLE MASSE SIND AM BAU ZU KONTROLLIEREN, ALLFÄLLIGE UNSTIMMIGKEITEN SIND DER BAULEITUNG SOFORT MITZUTEILEN