


Wohnungsgrundriss Hasselbrookstraße 137

Wohnung: III.OG links
Wohnfläche: 59,70m²

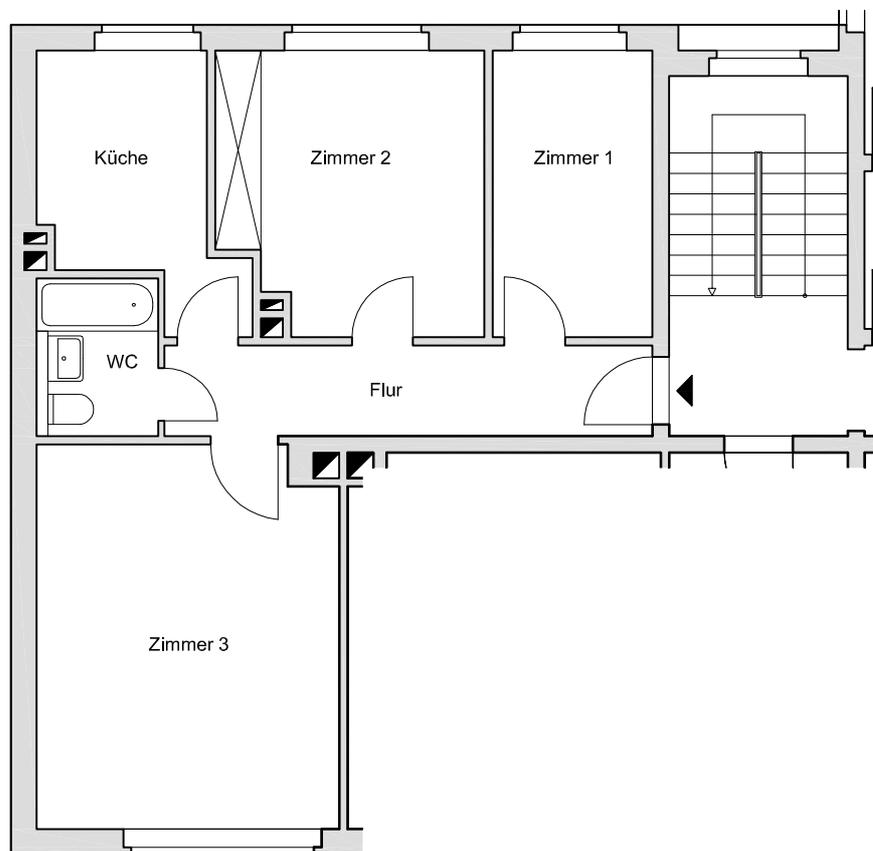

Maßstab 1:100