


Grundriss, M. 1:100

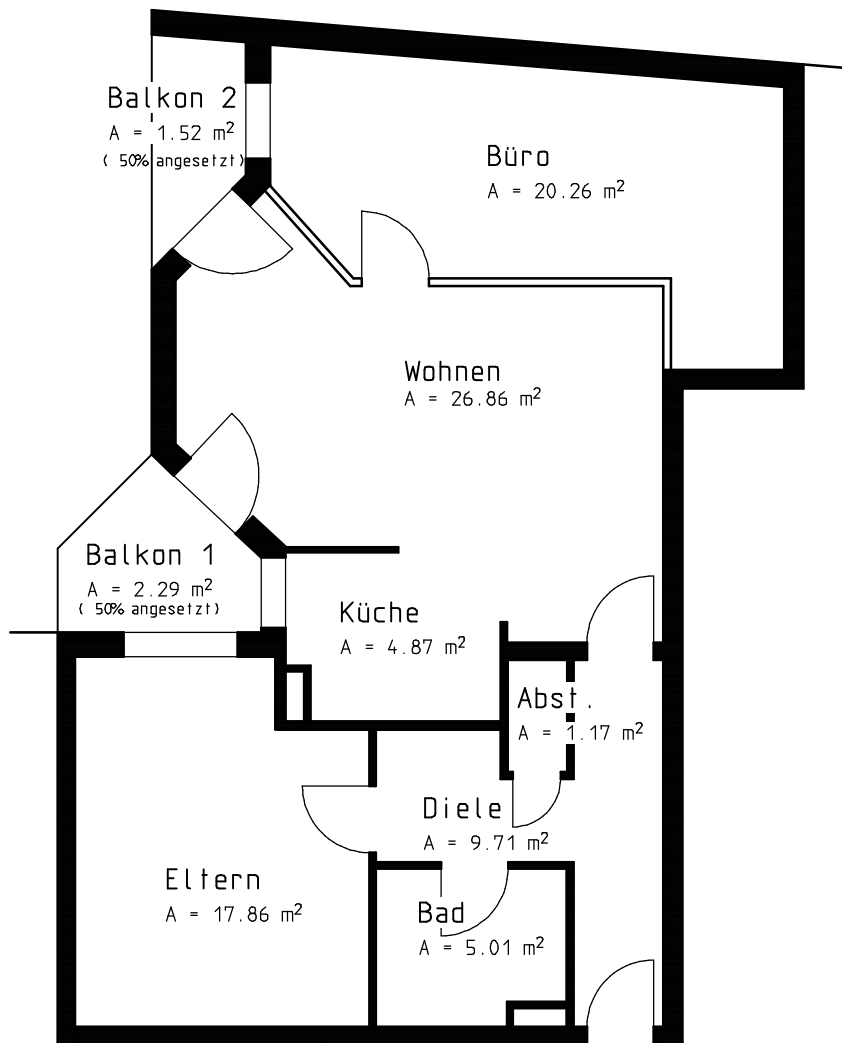

Ing.-Büro für Baustatik
Dipl.-Ing. Hermann Josef Berners

Auf der Hof 18
D-52152 Simmerath
Tel: 02473/2276
Fax: 02473/4902

BAUVORHABEN: Kernsanierung und Umbau von Mietwohnung
Bernhardsraße 121
50568 Köln

BAUHERR: Christoph Berners, Gustav-Heinemann-Ufer 84, 50986 Köln
BAUTEIL: **3-Zimmer-Wohnung**

DATUM:
Sept. 2024

Maßstab:
1 : 100

PLAN-NR.

02