



GRUNDRISS DACHGESCHOSS

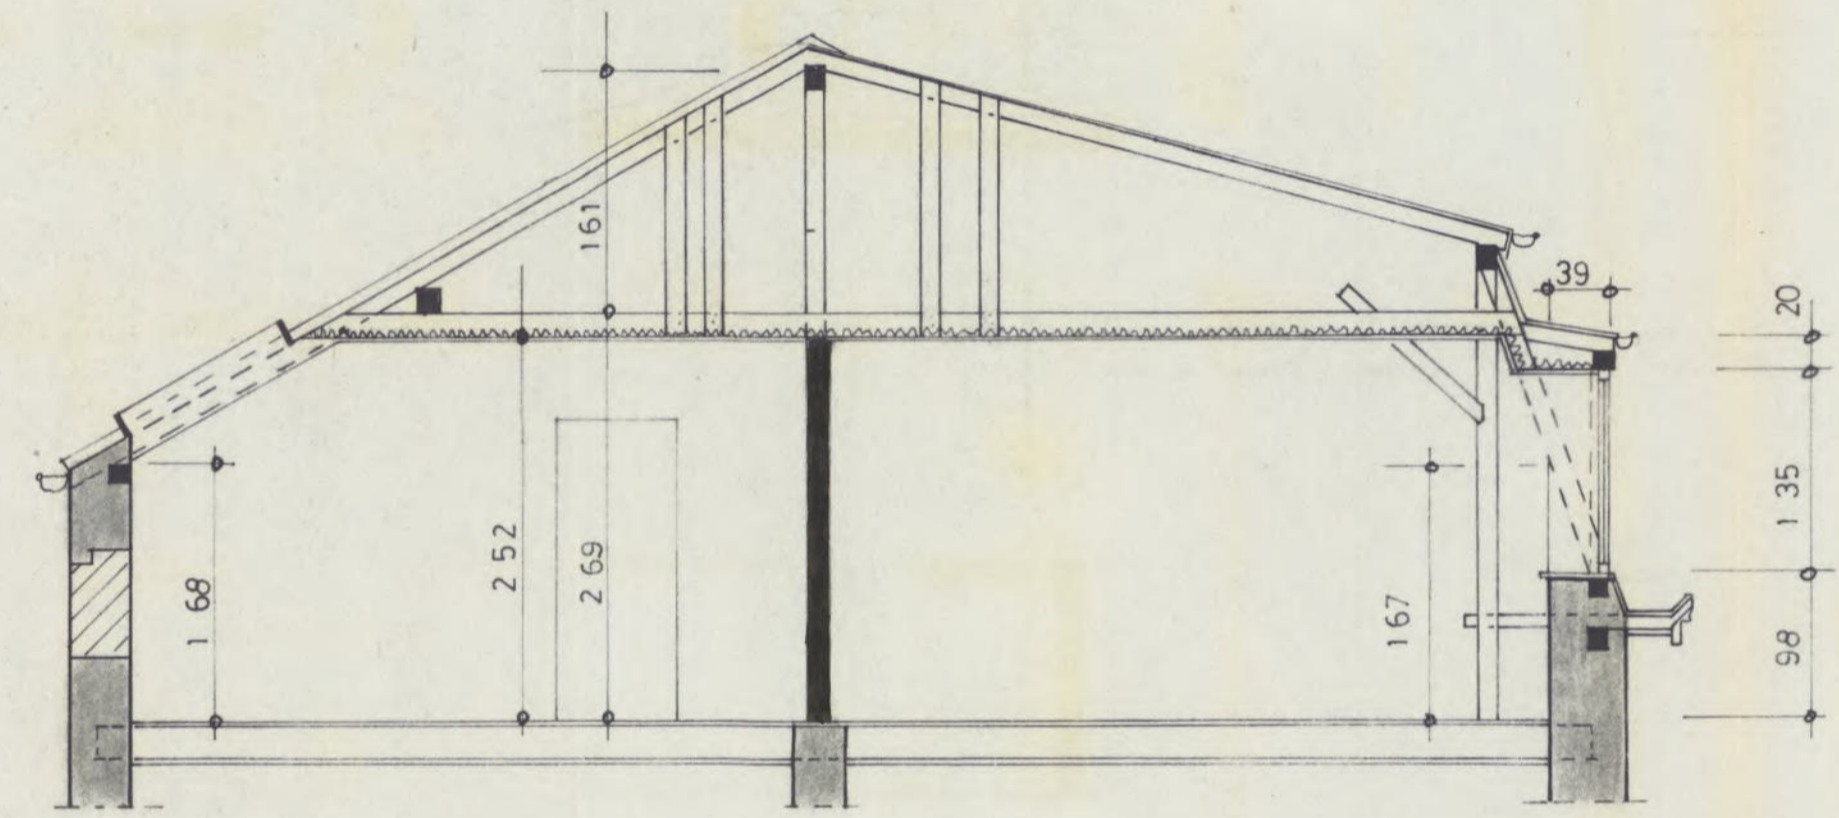

SCHNITT

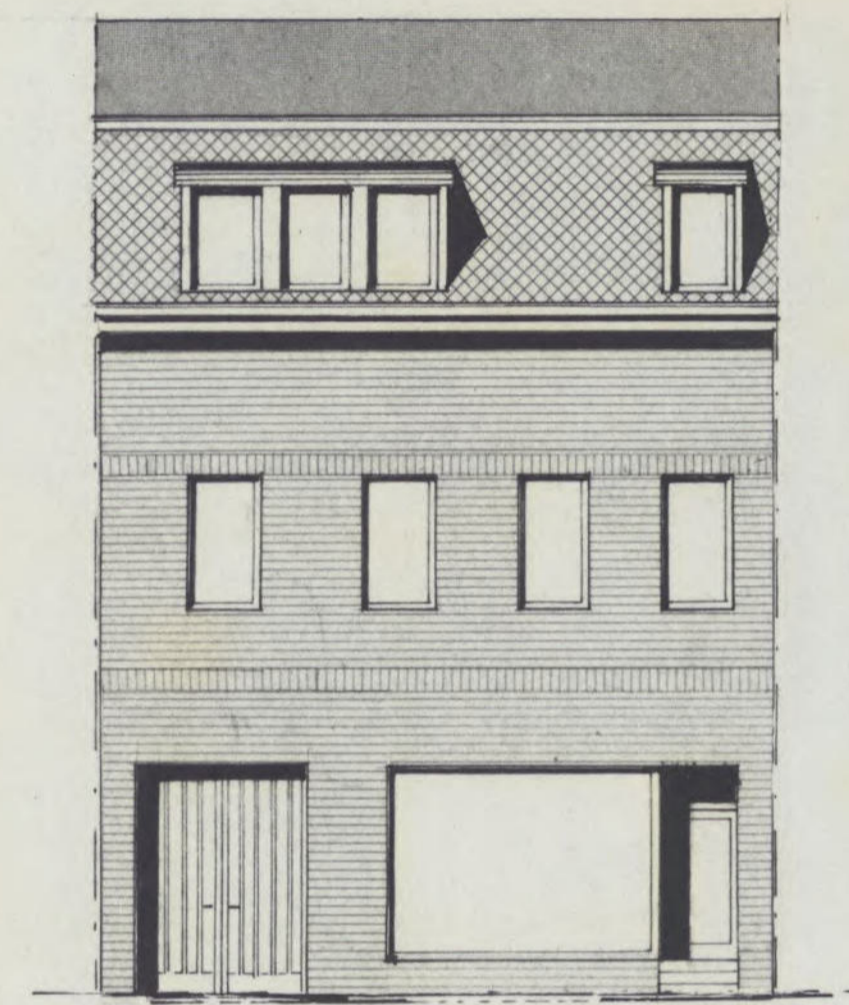


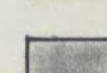
STRASSENANSICHT

Bauordnungsamt
AMT 63
Eing. 10. MRZ. 1982
Abt. _____

Anlage zu
Bauschein / Zustimmung /
Schreiben
A.Z. B/820315/12 vom 2. APR. 1982

Stadt Krefeld
Der Oberstadtdirektor
Bauordnungsamt
I. A.

Hammes
(Hammes)
Stadtbaumeister

-  VORH. MAUERWERK
-  = NEUES MAUERWERK

GEPROFT
Krefeld, den 31. MRZ. 1982
BAUORDNUNGSAMT
BAUBEZIRK III
I. A.
Hammes
(Hammes)
Stadtbaumeister



ARCHITEKT BDB WOLFGANG SCHEIDEMANTEL VIKTOR-JAKUBOWICZSTR. 14 4150 KREFELD 11 TEL. 490319		STRASSE: DÜSSELDORFER STR. 18
VORHAND. <input type="checkbox"/> NEUBAU <input type="checkbox"/> ABRUCH <input type="checkbox"/> STAHLB. <input type="checkbox"/> STAMPFB. <input type="checkbox"/>	BLATT-NR. 933 / 582	
DAUM: 4.3.82	GRUNDRISS, SCHNITT, ANSICHT	
BAUVORHABEN:	UMBAU DACHGESCHOSS	MASSSTAB 1 : 50 1 : 100
BAUHERR: H. BALLMANN		
ORT: UERDINGEN	ARCHITEKT BDB WOLFGANG SCHEIDEMANTEL VIKTOR-JAKUBOWICZSTR. 14 4150 KREFELD 11 Telefon (02151) 490319	