


Eigentumsvermerk:
Die Rechte der Zeichnung liegen bei Hennecke Porth.
Schutzvermerk nach DIN ISO 16016 beachten.

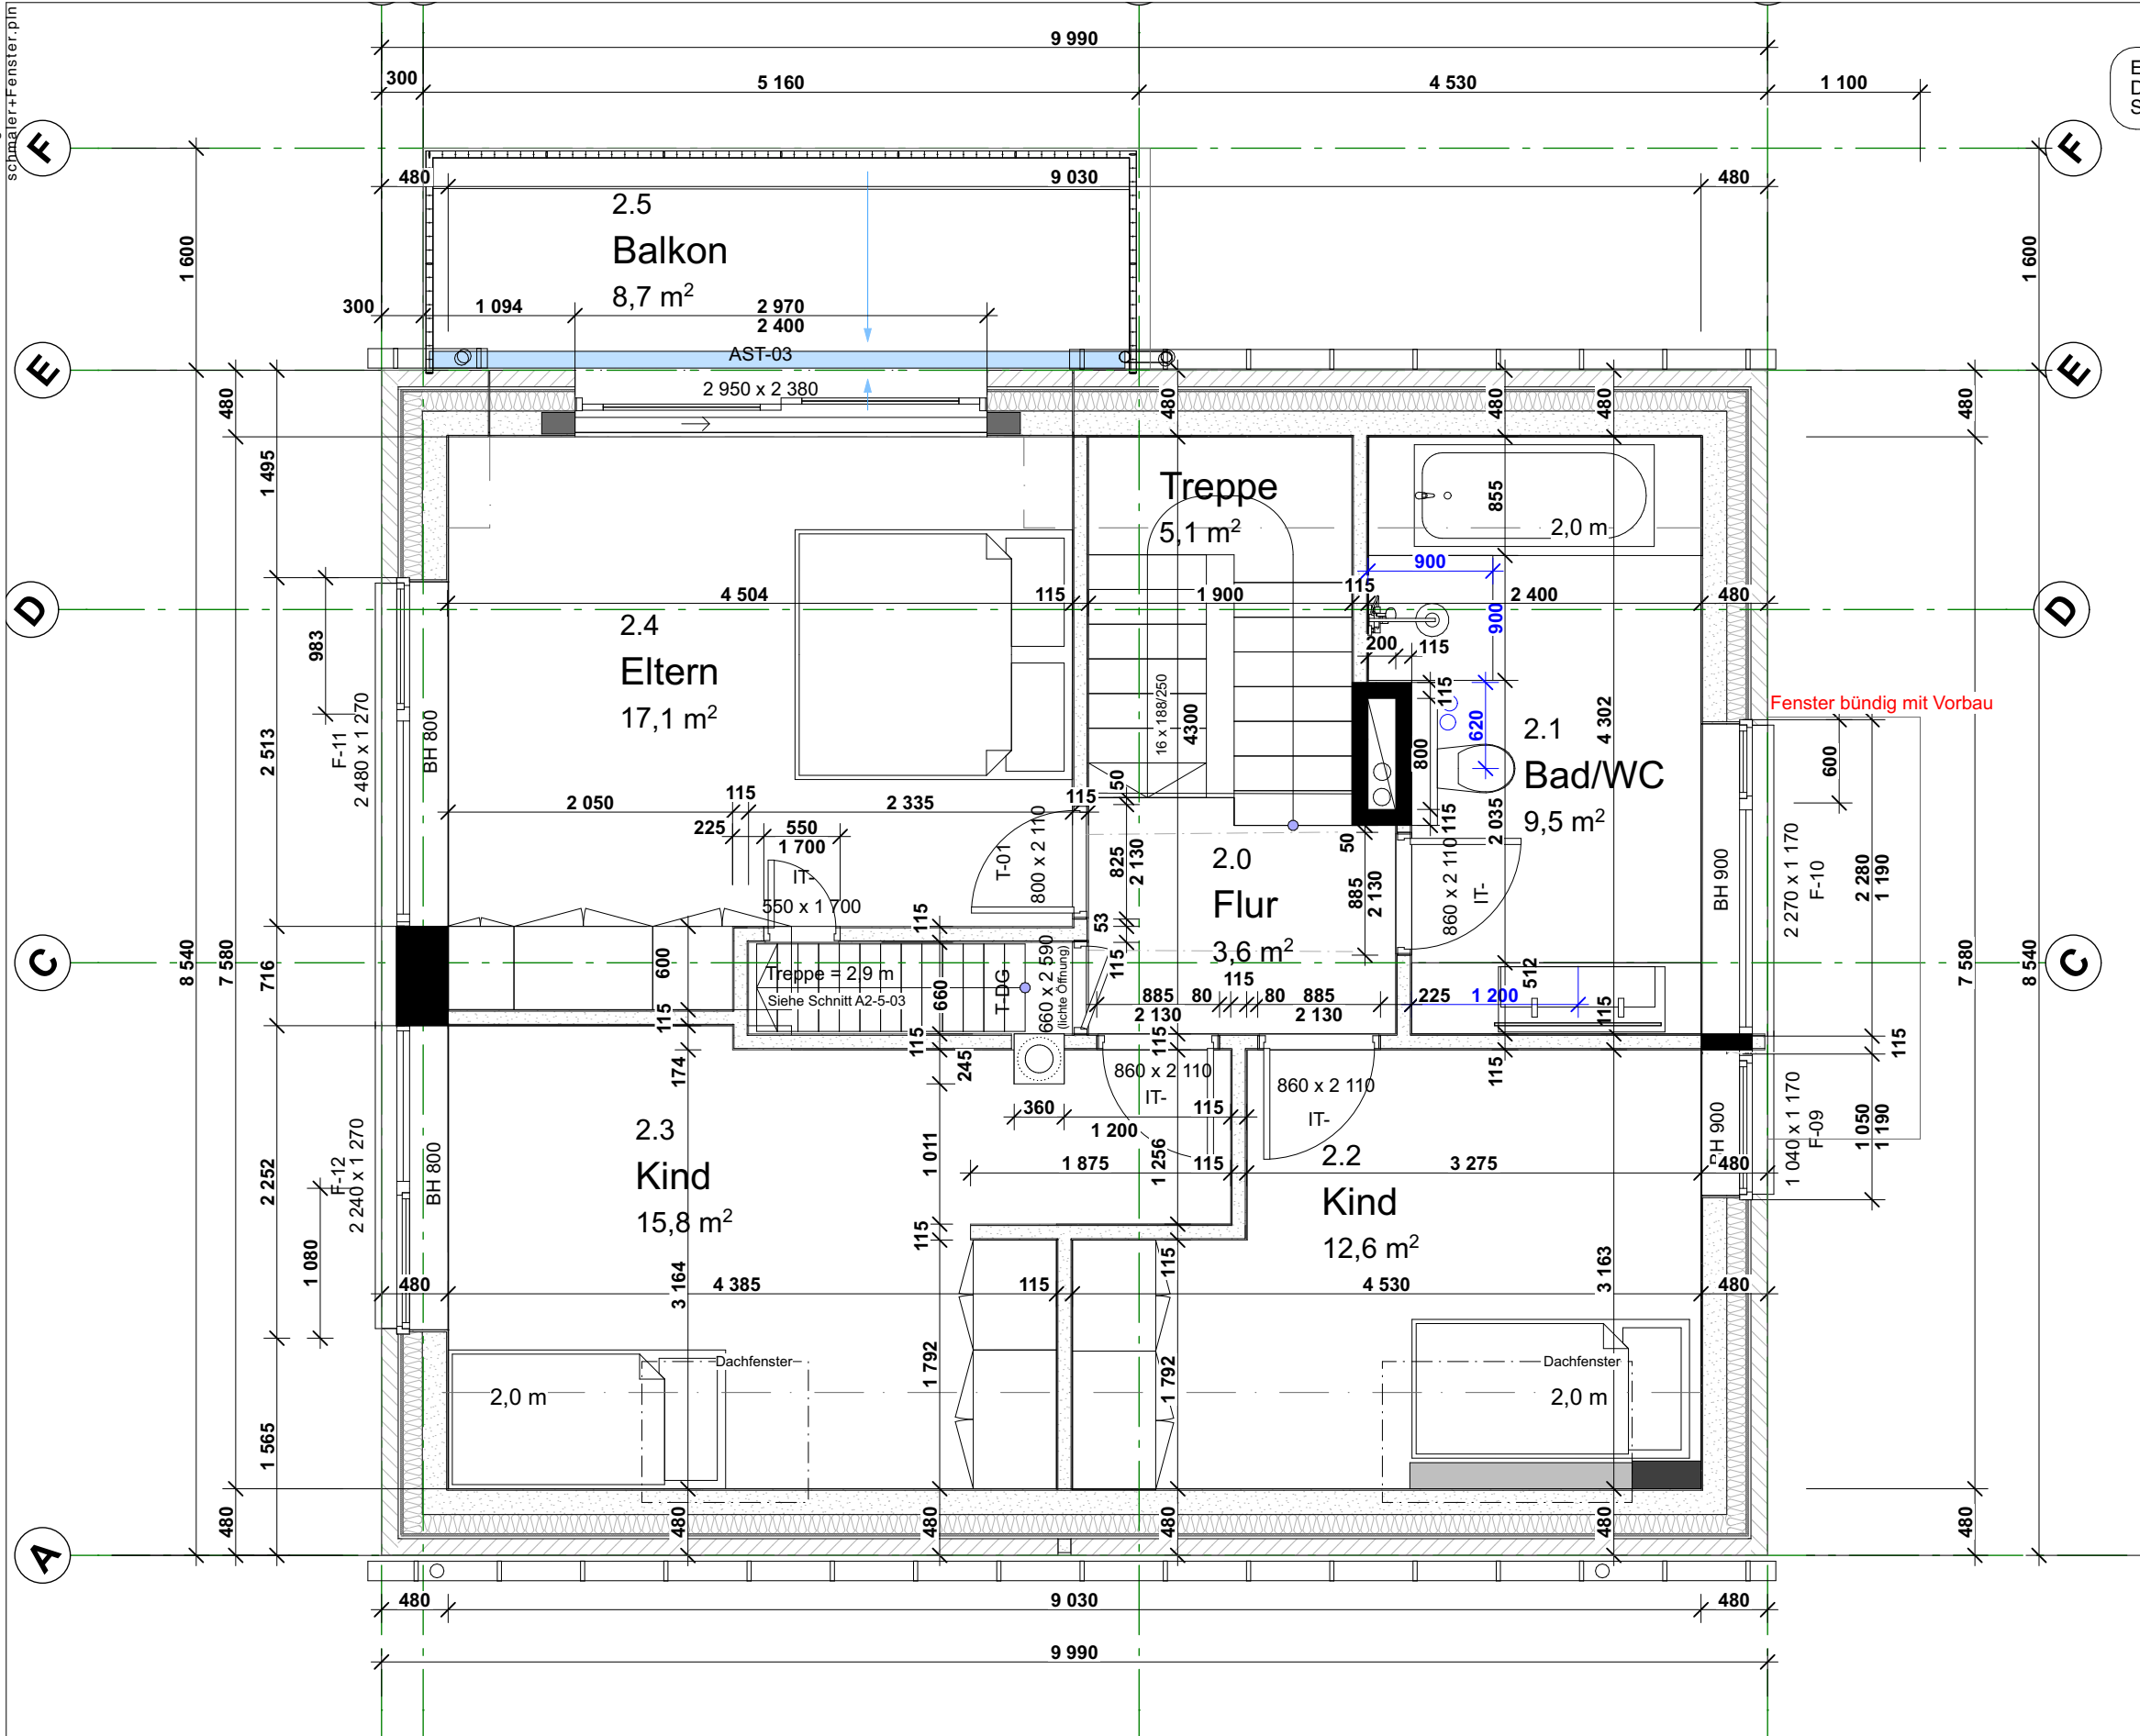

Rev	Revisionsphase	Datum	Arch.	Ktr
G	Arbeitszeichnungen	16/07/2023	MS	HP
E	Fensteraufteilungen & Schnitt Alter Deich	22/11/2021	MS	HP
B	Diverse Änderungen	18/11/2019	MS	HP

Projekt Nr.: **16000**
 Projektphase: **Ausführungspl.**

Wohnhaus Porth
 Drennhäuser Elbdeich -
 21423 Drage

Flurstück
 56/14+44

Zeichnung: Grundrisse OG	
Zeichnungsnummer: A2-1-03	Rev.: G
Datum letzte Revision: 16/07/2023	Maßstab: 1:50