


Eigentumsvermerk:
Die Rechte der Zeichnung liegen bei Hennecke Porth.
Schutzvermerk nach DIN ISO 16016 beachten.

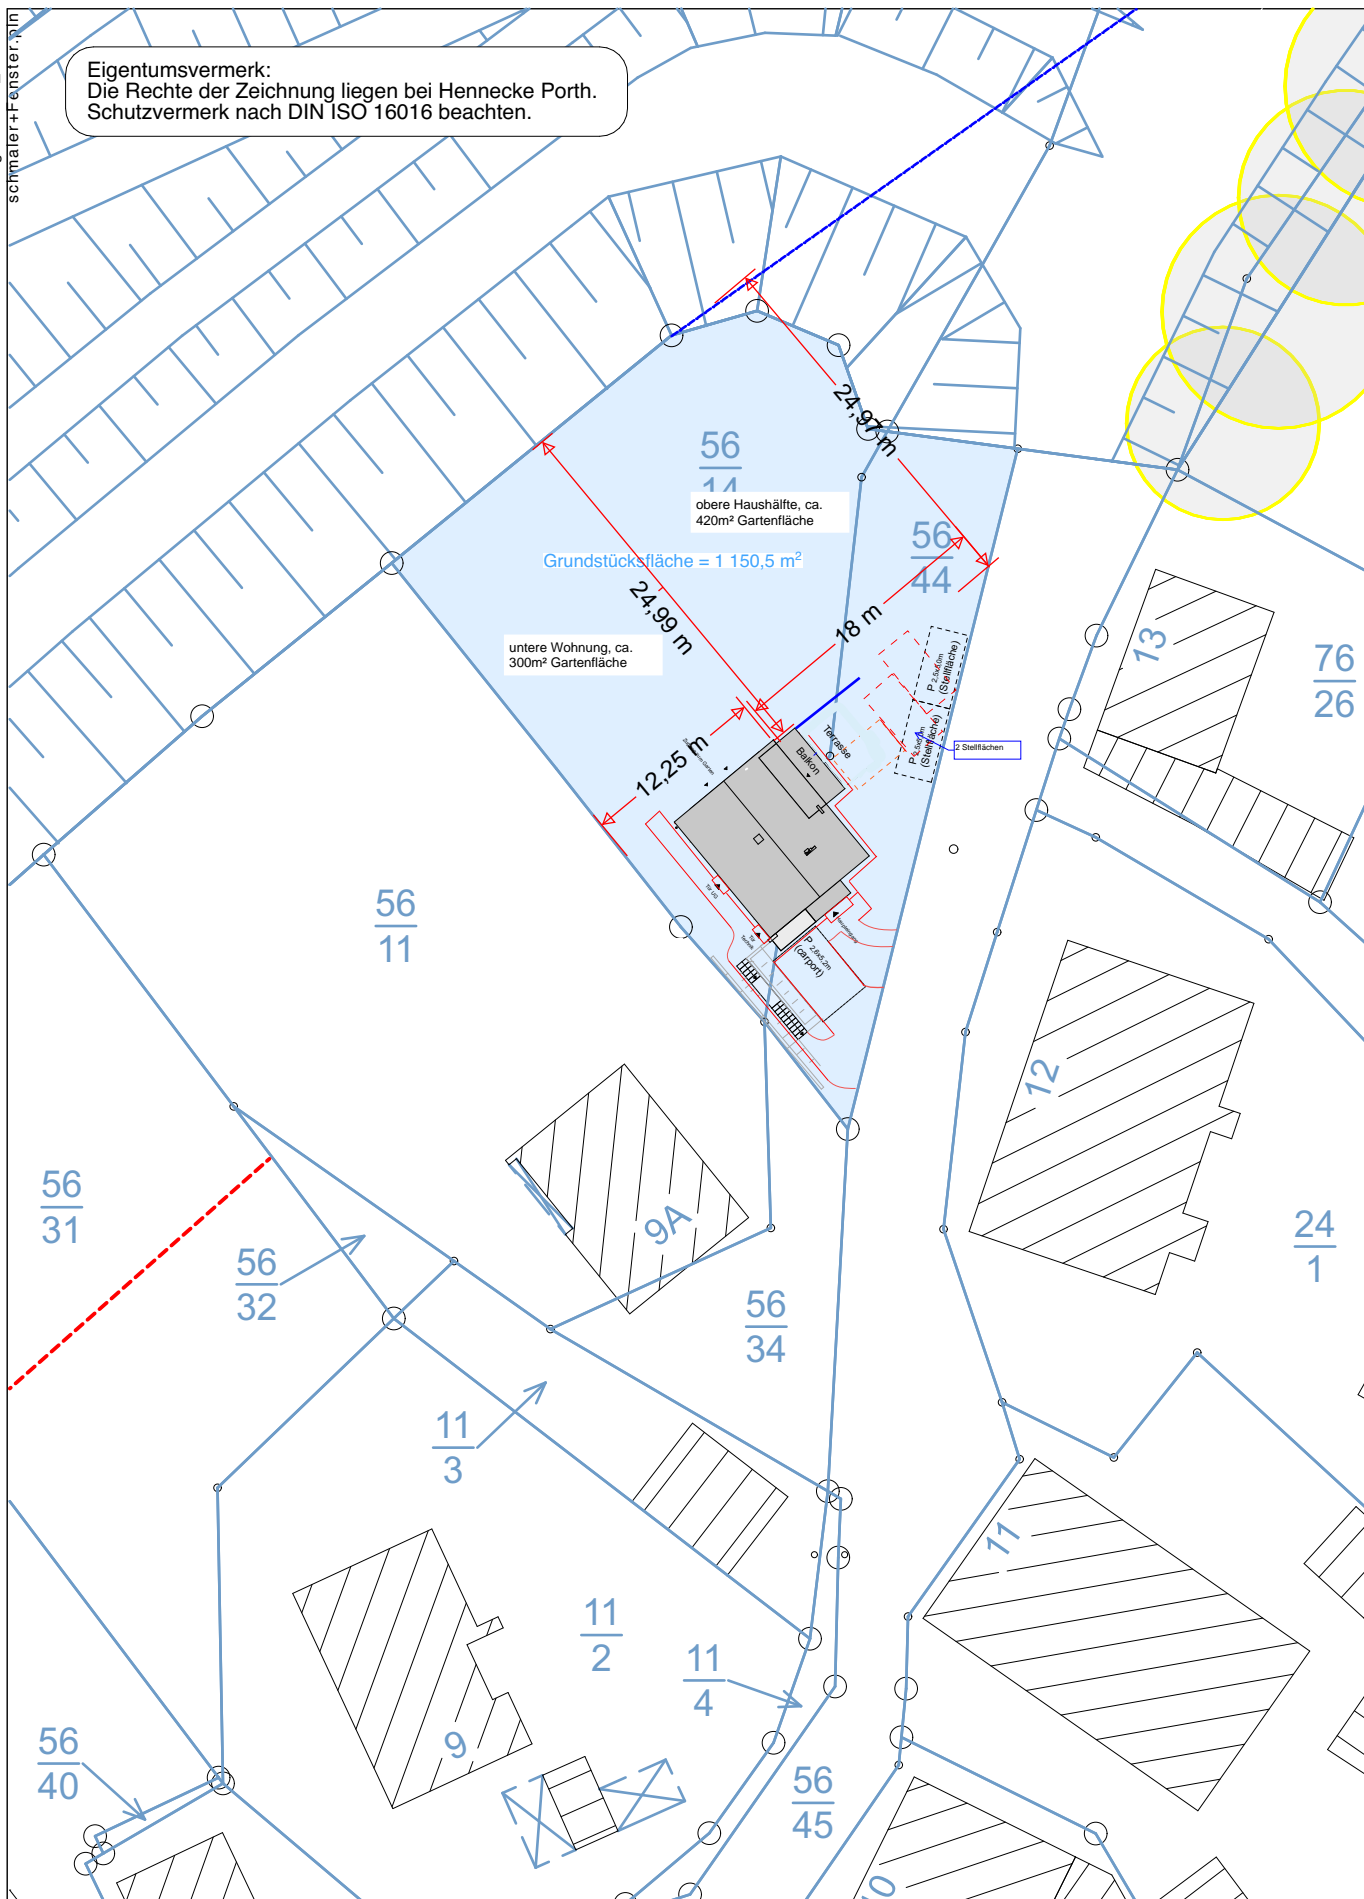

Hennecke Porth Am Buchholz 9 35094 Lahntal		Wohnhaus Porth Drennhäuser Elbdeich - 21423 Drage Flur 22 Flurstück 56/14+44		Zeichnungsnummer: A1-0-02
Projektphase Ausführungspl.		Zeichnung: Lageplan		Rev.: E
Projektphase Ausführungspl.		Zeichnung: Lageplan		Maßstab: 1:500
Projektphase Ausführungspl.		Zeichnung: Lageplan		Datum letzte Revision: 22/11/2021
Projektphase Ausführungspl.		Zeichnung: Lageplan		Datum letzte Revision: 22/11/2021