

Maßstab 1:100

0 1 2 3 4 5m


Datum 04.08.2023 // Grundrisswerk.de

Die Ermittlung der Flächen erfolgte aufgrund einer CAD-Zeichnung nach WoFIV (BGBl. S. 2346).
Das Objekt wurde vom Auftragnehmer besichtigt und ein digitales Aufmaß erstellt






Maßstab 1:100

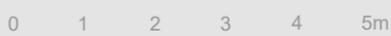

Datum 04.08.2023 // Grundrisswerk.de

Die Ermittlung der Flächen erfolgte aufgrund einer CAD-Zeichnung nach WoFIV (BGBl. S. 2346).
Das Objekt wurde vom Auftragnehmer besichtigt und ein digitales Aufmaß erstellt



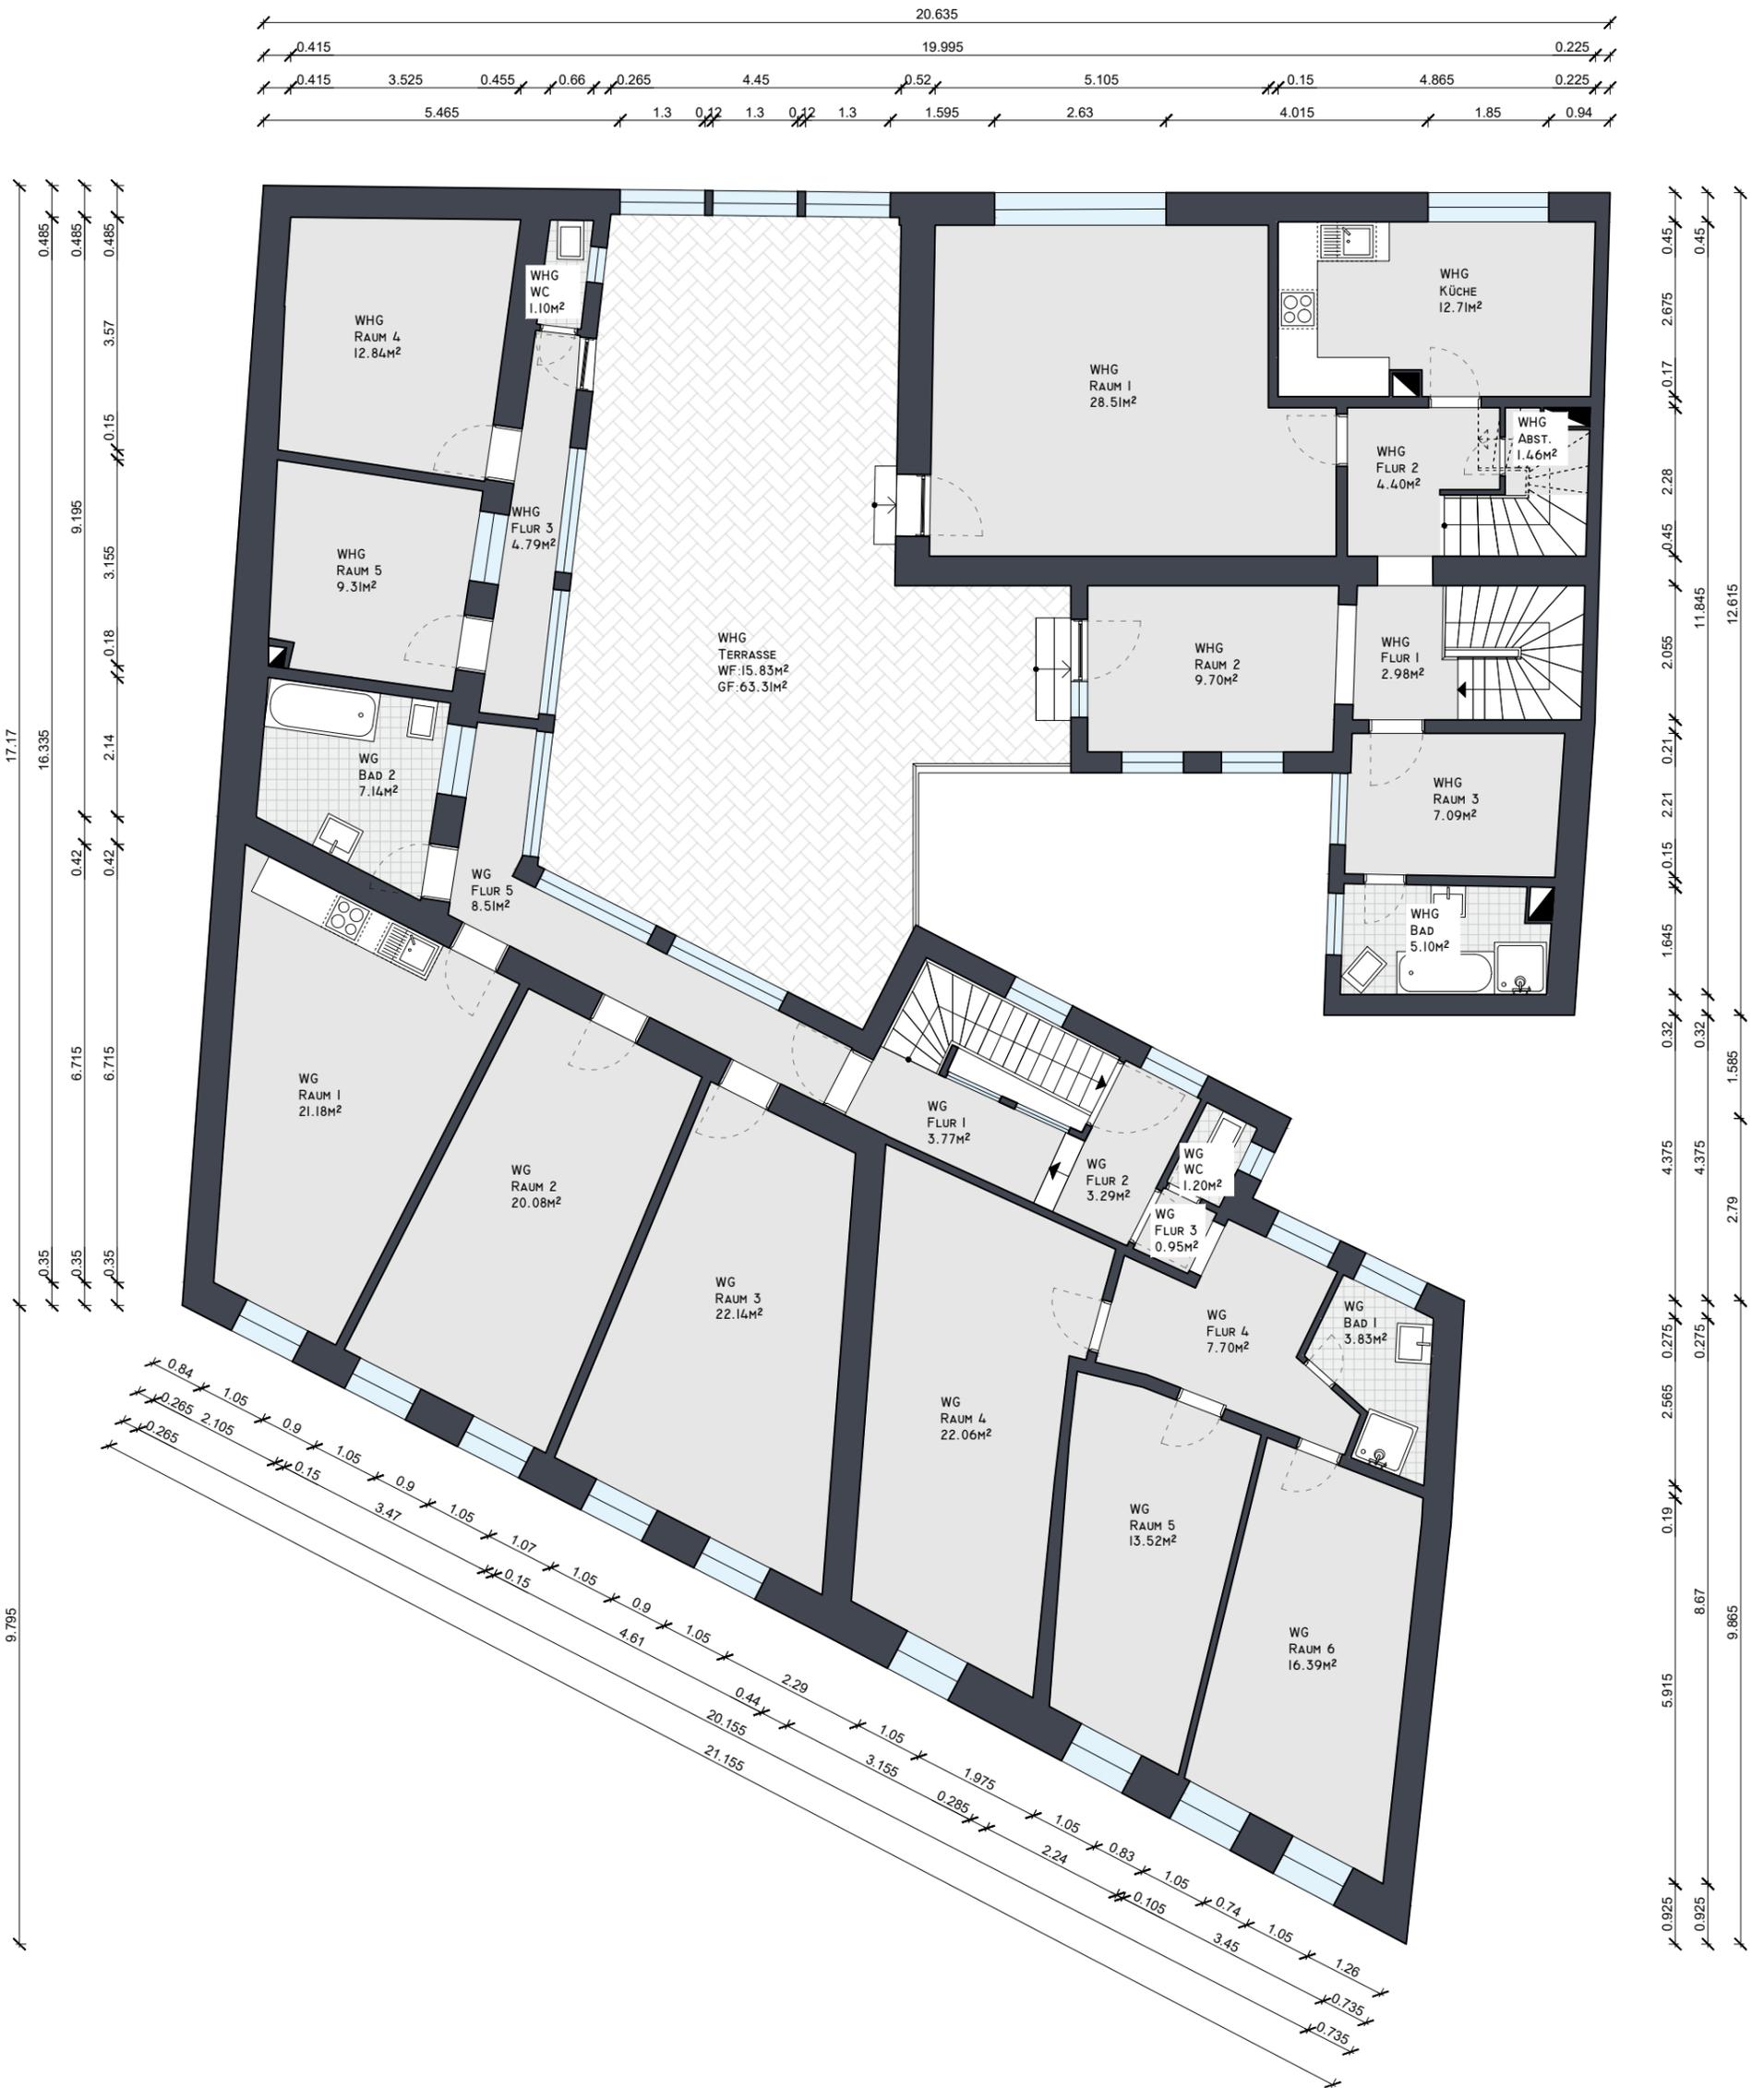


Maßstab 1:100

0 1 2 3 4 5m

Datum 04.08.2023 // Grundrisswerk.de

Die Ermittlung der Flächen erfolgte aufgrund einer CAD-Zeichnung nach WoFIV (BGBl. S. 2346).
Das Objekt wurde vom Auftragnehmer besichtigt und ein digitales Aufmaß erstellt



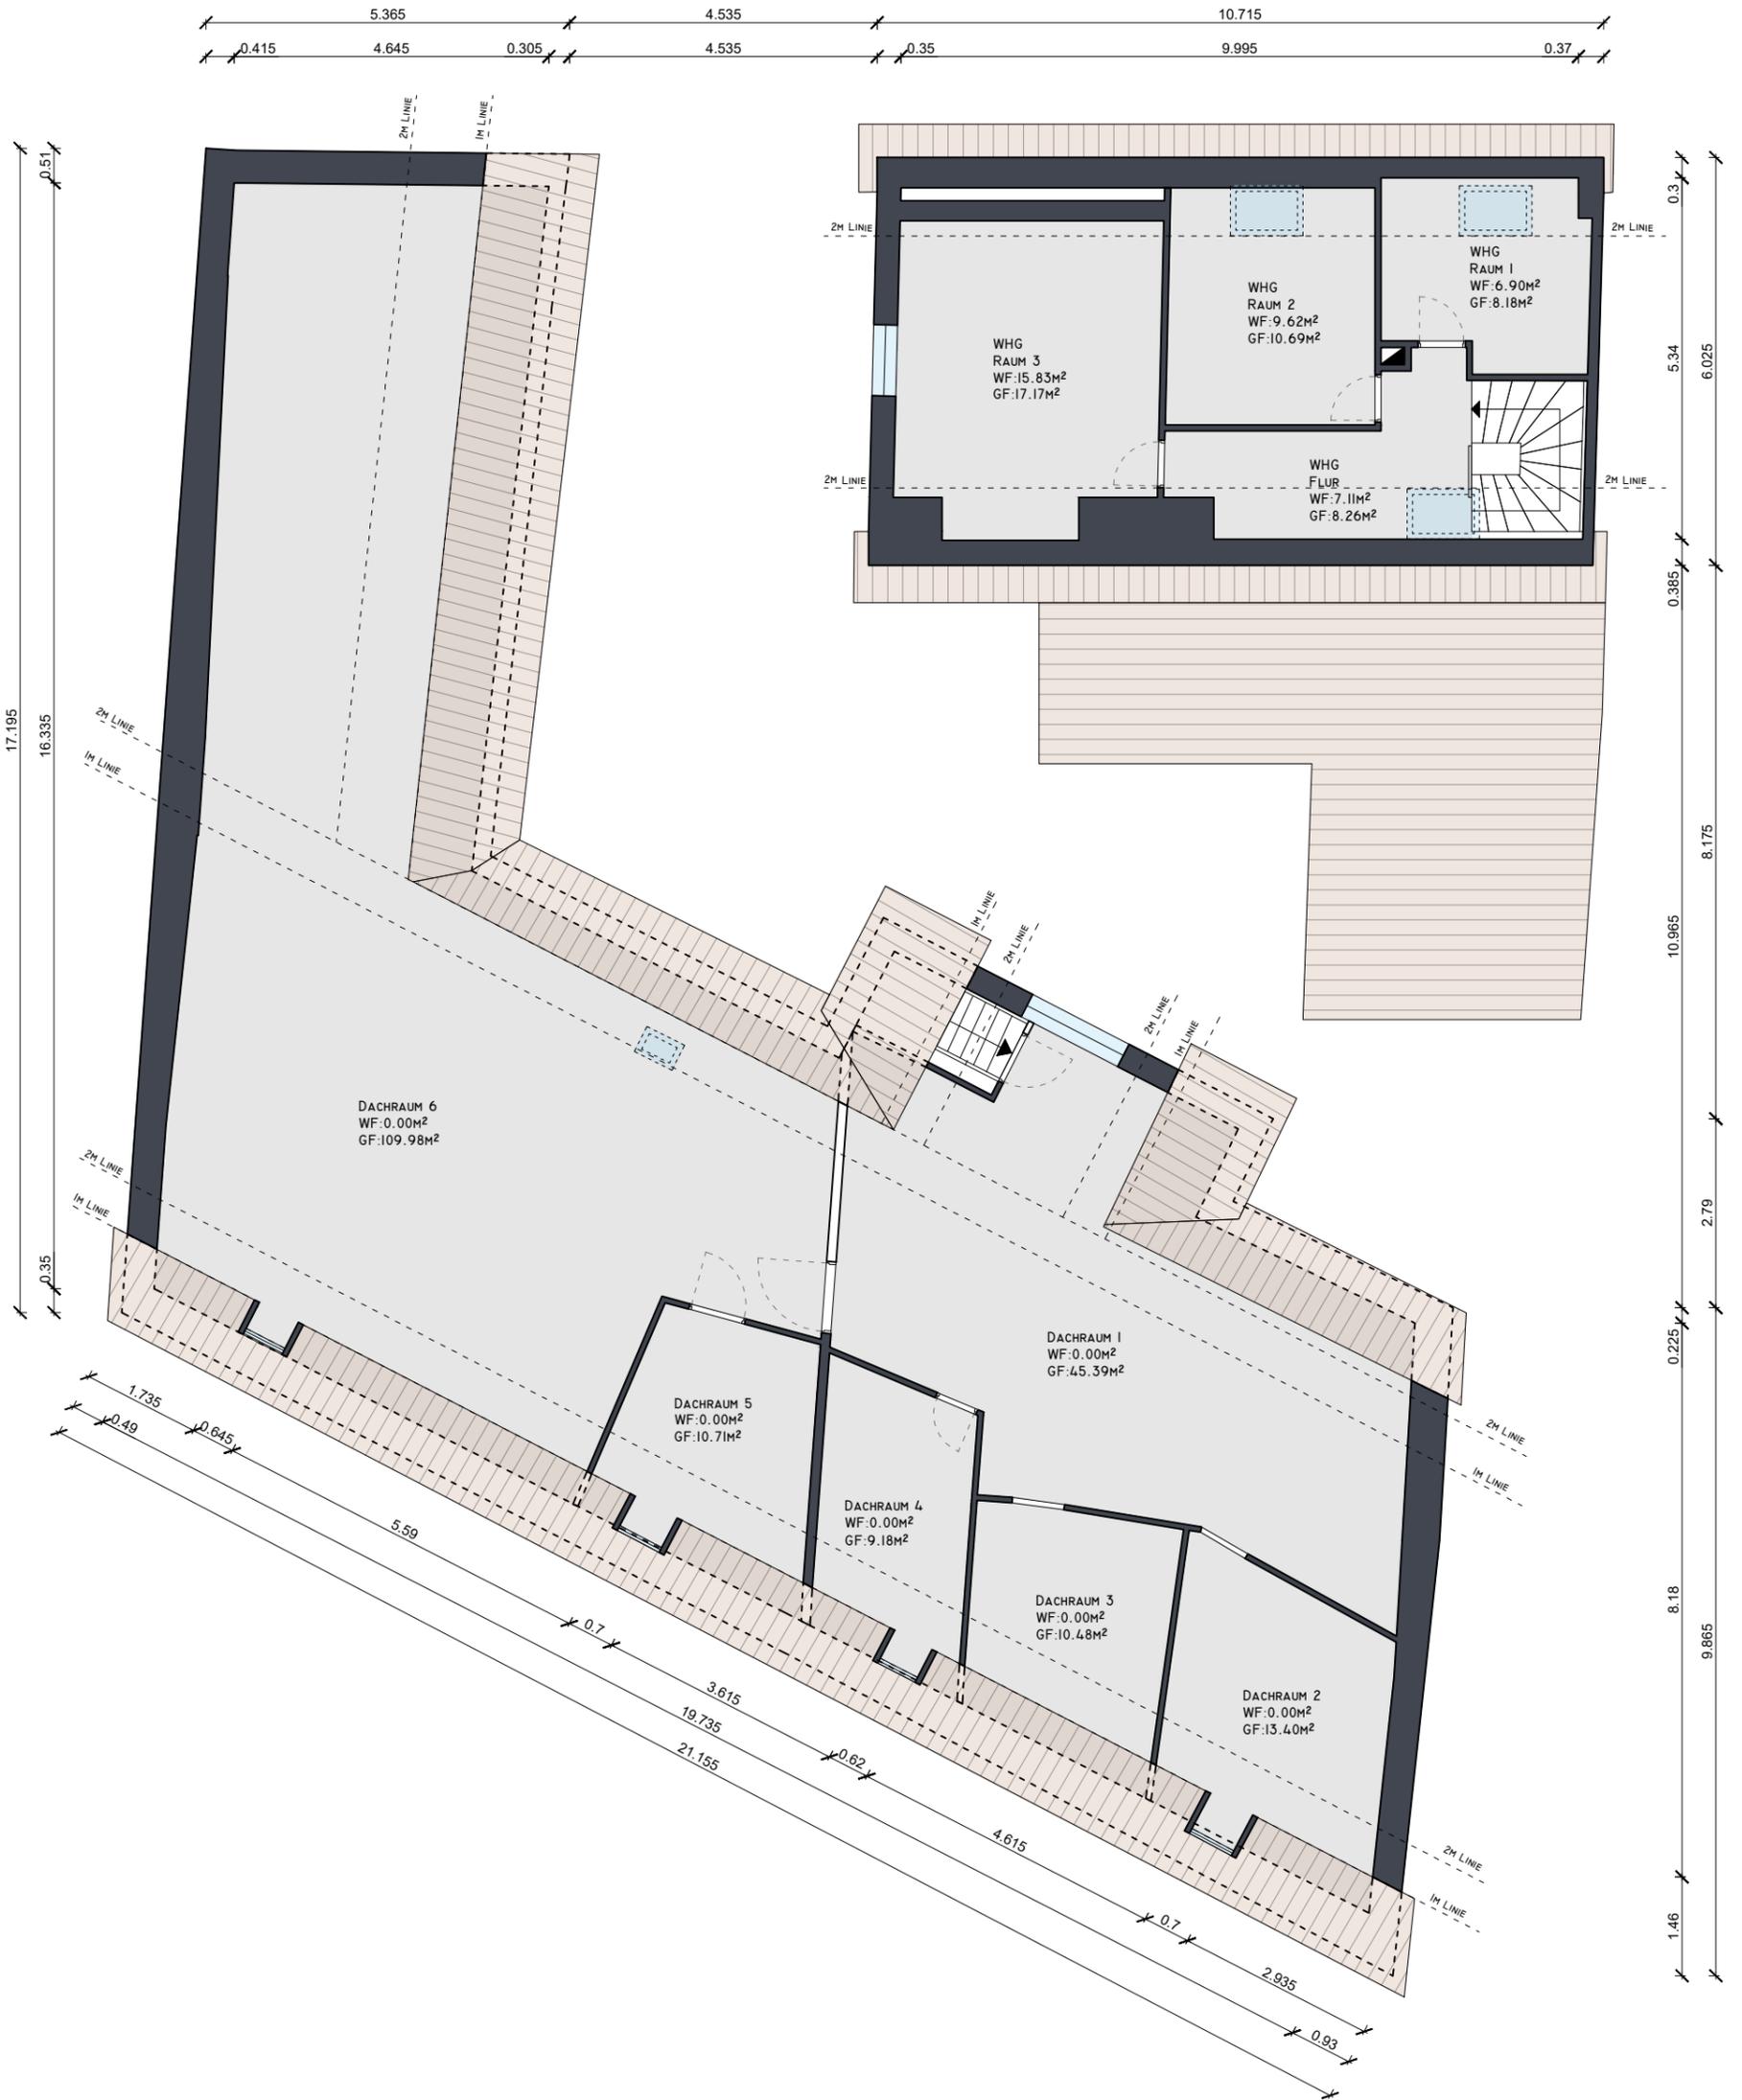

Maßstab 1:100

0 1 2 3 4 5m

Datum 04.08.2023 // Grundrisswerk.de

Die Ermittlung der Flächen erfolgte aufgrund einer CAD-Zeichnung nach WoFIV (BGBl. S. 2346).
Das Objekt wurde vom Auftragnehmer besichtigt und ein digitales Aufmaß erstellt

