


Erstellt von: 1000hands AG - Joachimsthaler Str. 12 - 10719 Berlin - www.grundriss.com - Tel.: (030) 609 8445 23

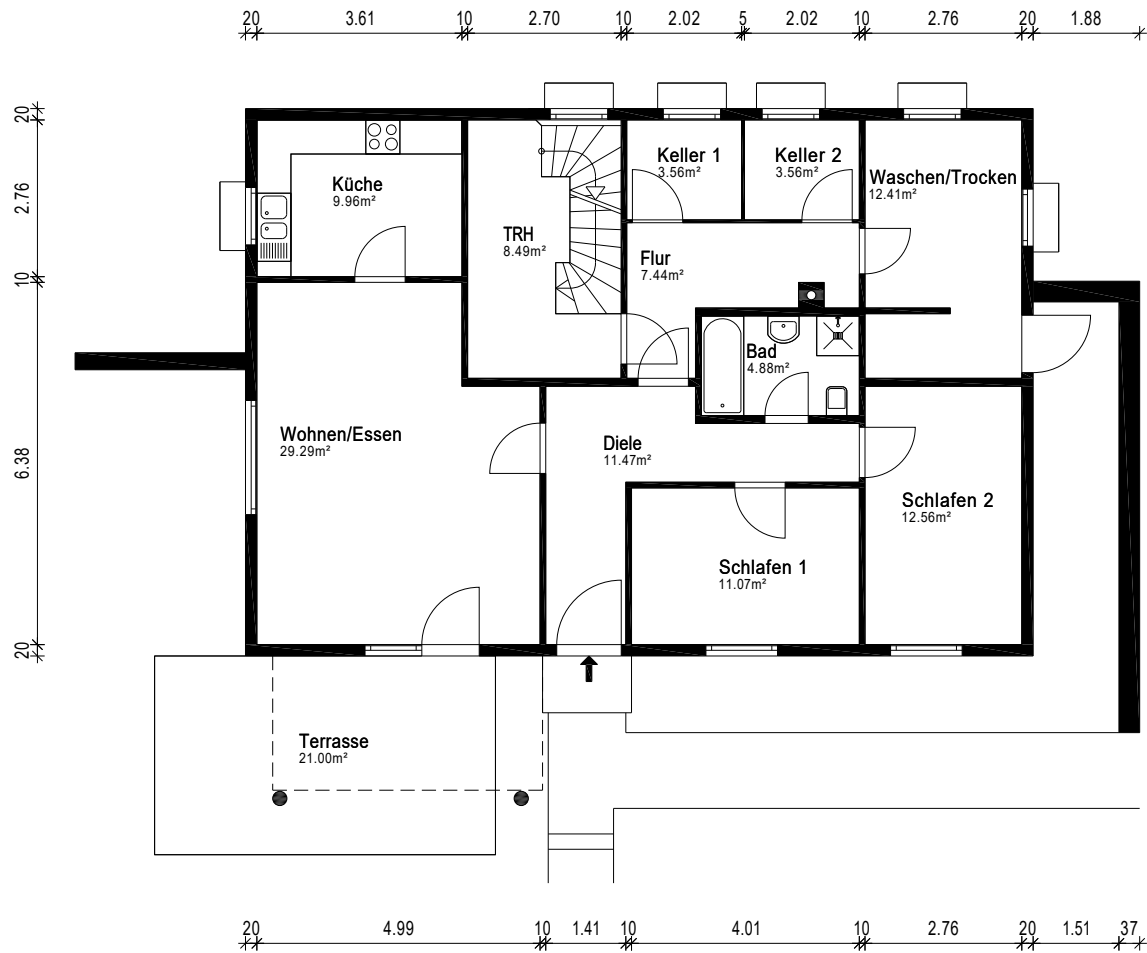

Gebäude MFH		
Ort/Straße 69427 Mudau / In der Au 12		
Planinhalt Untergeschoss		
Maßstab 1:100	Datum 11.09.2024	 <small>Aumaß - CAD-Service - Flächen</small>
Objekt-Nr. WE-03	Plan-Nr. 1	