

**projekt**  
 "The Mile"  
 chausseestraße 37  
 10115 berlin-mitte

**bauherr**  
 formart GmbH & Co. KG  
 köpenicker straße 54  
 10179 berlin  
 www.themile-berlin.de


**architekten**  
 wiewiorra hopp schwark  
 architekten bda  
 planckstraße 25  
 10117 berlin  
 www.whs-architekten.de

**anmerkungen**  
 ■ statische Bereiche, keine zusätzlichen  
 Elt-Installationen möglich  
 Bett wurde verschoben; Einarbeitung  
 Grundrissänderungen gem.  
 Kundenwunsch


**massstab**  
 1:50

**format**  
 A3 / 420 x 297mm

**datum**  
 15.02.2016

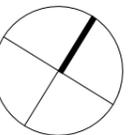

Wohnflächenberechnung in Anlehnung an die WoFIV 2003. Grundrisse, Detailzeichnungen und Ausstattungen beruhen auf Daten, die im Zuge weiterer Planungsphasen variieren können. Die abgebildeten Einrichtungsgegenstände inklusive der Einbauschränke gehören nicht zum Ausstattungsumfang und sind lediglich als Gestaltungsvorschläge zu verstehen. Eine Gewähr für die Vollständigkeit der Informationen kann nicht übernommen werden. Verbindlich für die Ausführung sind allein die Angaben im Kaufvertrag. Die Elektroausstattung der Wohnungen erfolgt in Anlehnung an die Norm RAL-RG 678, 2 Sterne. Kleinere Kochnischen erhalten aus Platzgründen hiervon abweichend eine verringerte Anzahl von Steckdosen. Rollläden / Alu-Lamellen: Tasteranordnung nach technischer Erfordernis und Architektenfestlegung

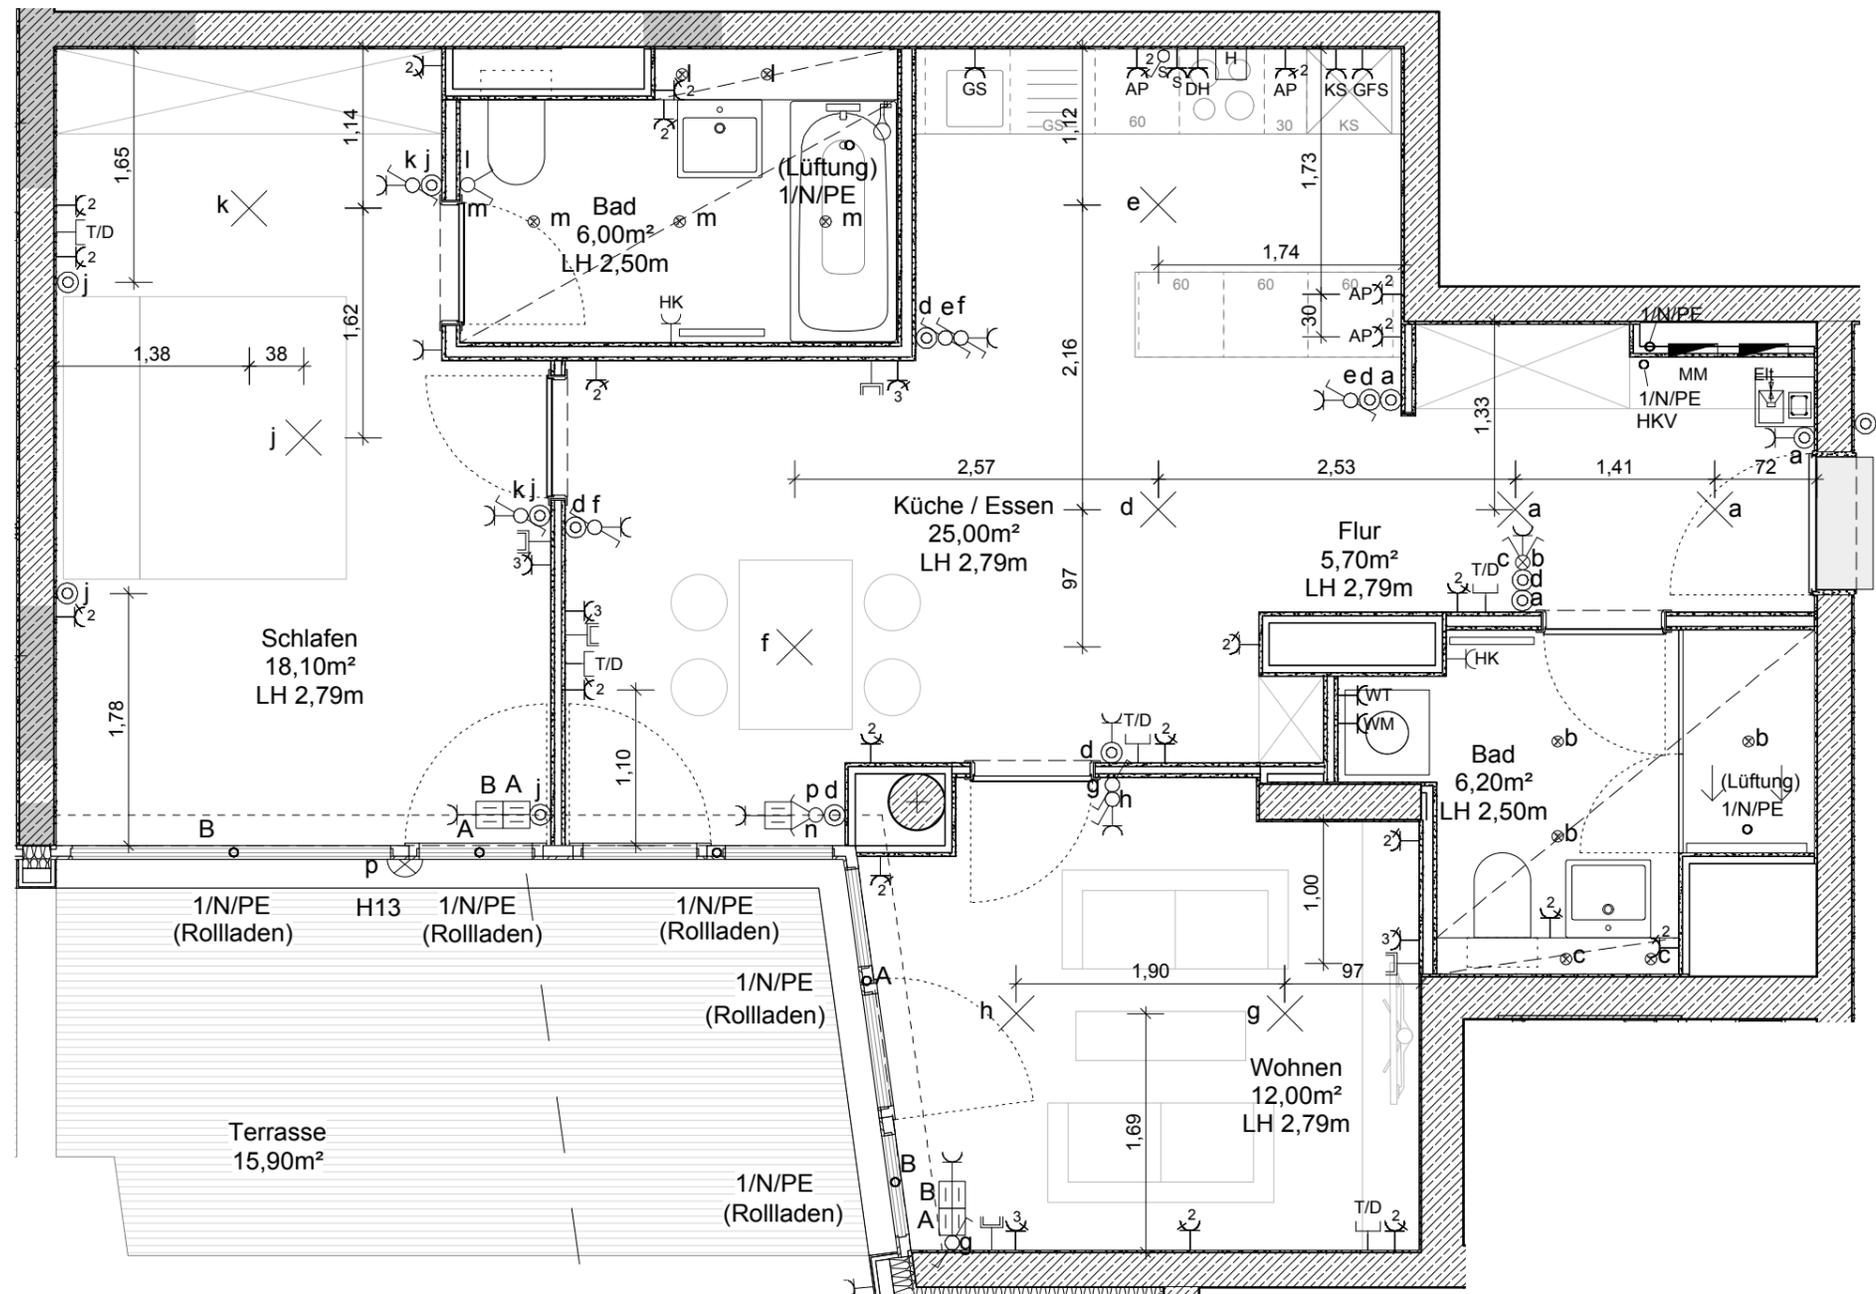

**Legende Elektro**

**Schalter / Steckdosen / Anlagen**

- Ausschalter/Ausschalter beleuchtet
- Wechselschalter/Wechselschalter beleuchtet
- Serienschalter
- Taster/Taster beleuchtet
- Ausschalter für schaltbare Steckdose
- Schukosteckdose
- Schukosteckdose, 2-fach, Arbeitsplatzbereich Küche

- Schukosteckdose, Kühlschrank
- Schukosteckdose, Geschirrspüler
- Schukosteckdose, Gefrierschrank
- Schukosteckdose, Dunstabzugshaube
- Schukosteckdose, Wäschetrockner
- Schukosteckdose, Waschmaschine
- Schukosteckdose, Heizkreisverteiler
- Schukosteckdose, Heizkörper
- Herdanschlussdose

**Beleuchtung**

- Wand- und Deckenleuchtauslass
- Edelstahl V4A Einbauleuchte NV-Halogen eckig weiß 82x82mm in AHD Bäder (IP55) und WC/Flure (IP20)
- Wand- u. Deckenleuchte

**Legende Schwachstrom**

- Antennendose
- Datennetz / Telefonanlage**
- Telefondose / TK-Anschluss

- Datendoppeldose RJ45, TK / Daten

**Gegensprechanlage**

- Innensprechstelle mit Monitor
- Klingeltaster

**Lichtschalter- und Steckdosenhöhe**

- 1,05m (i.d.R.)
- 70cm - li und re vom Bett (Schlafzimmer)
- 30cm

**Legende Jalousietaster**

- Jalousietaster für Sonnen-/Sichtschutz bzw. Rollläden
- Jalousieschalter Lüftungsfunktion RA
- Anschlusspunkt für Sonnen- bzw. Sichtschutz gemäß Fassadenplanung
- Anschlusspunkt für Rollläden gemäß Fassadenplanung

