


Dachgeschoss
M 1 : 125

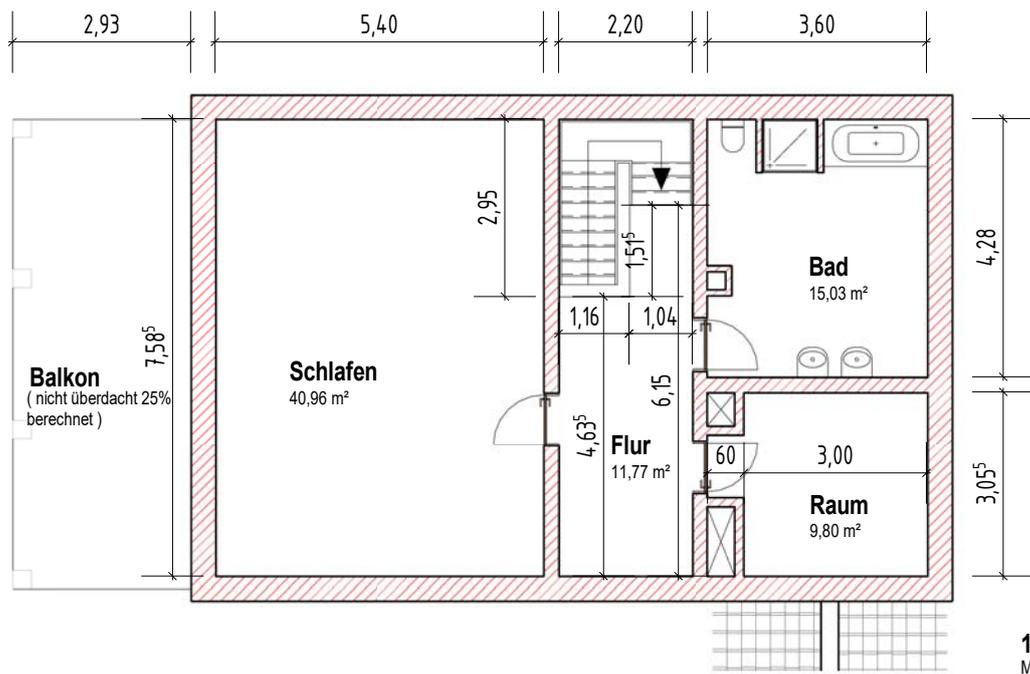

1. Obergeschoss
M 1 : 125

PROJEKT: Bestandsaufnahme Wohnhaus, Sprödenttalstr. 18 in 47799 Krefeld

BAUHERR:

PLAN: Grundrisse 1. OG und DG



**LAMBERTZ
& KUHNEN**

ARCHITEKTEN GmbH

Krefelder Straße 41
47918 Tönisvorst

Tel: 02151-99 46 00
Fax: 02151-99 46 02

DATUM: 14.09.2021

MAßSTAB: 1 : 125

GEZEICHNET: SR

PLOTTDATUM: 14.09.2021
08:40:49

PROJEKTADRESSE:
Sprödenttalstr. 18 in 47799 Krefeld

BAUHERRADRESSE:

PLANNUMMER: **B 02.0**