


3. OBERGESCHOSS

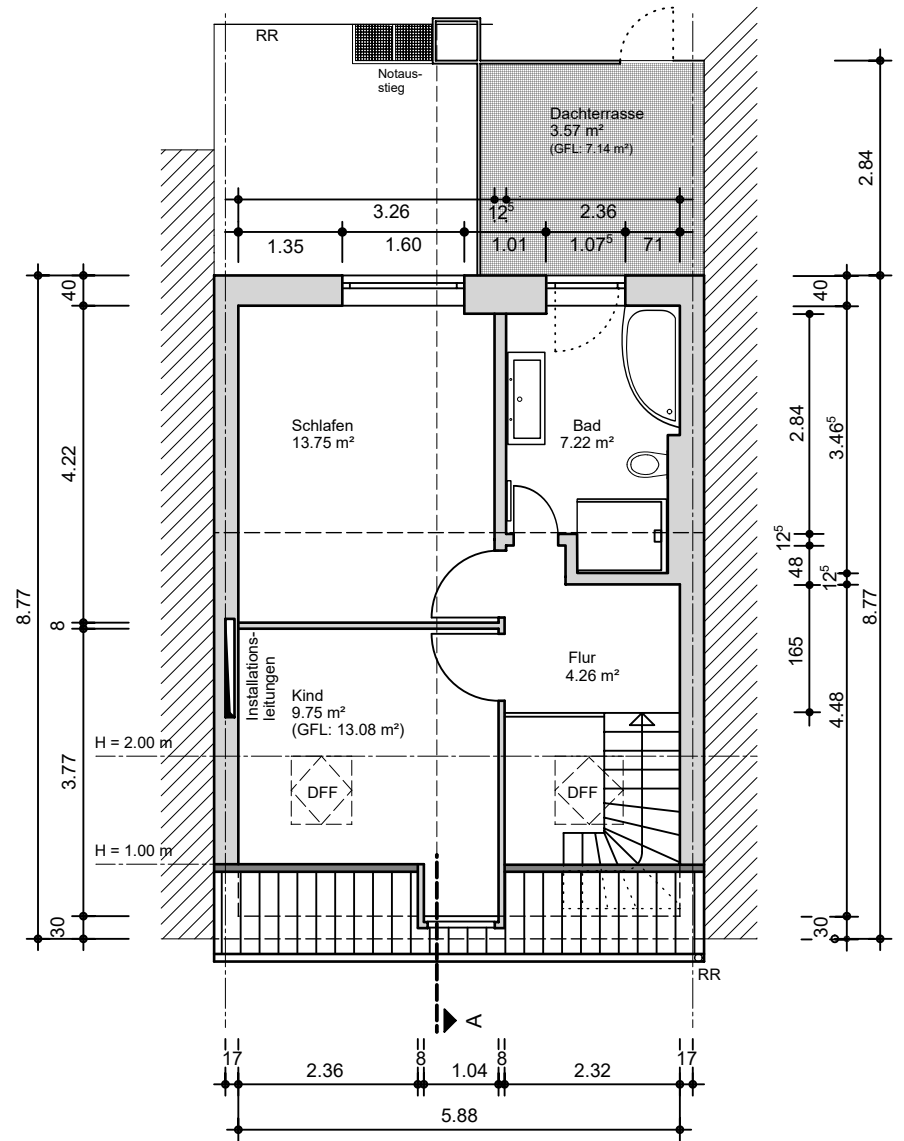

DACHGESCHOSS

Projekt: Bestandsaufnahme - MFH mit 8 Wohneinheiten und Kellergeschoss	Ort: Johannerstrasse 13, Aachen	Datum: 03.09.2014
Bauherr: Herr Marc Sommer, Hahner Strasse 117, 52076 Aachen	Zeichnung: Grundriss WE8 3.OG+DG	Maßstab: 1 : 100

H/B = 420 / 297 (0.12m²)