



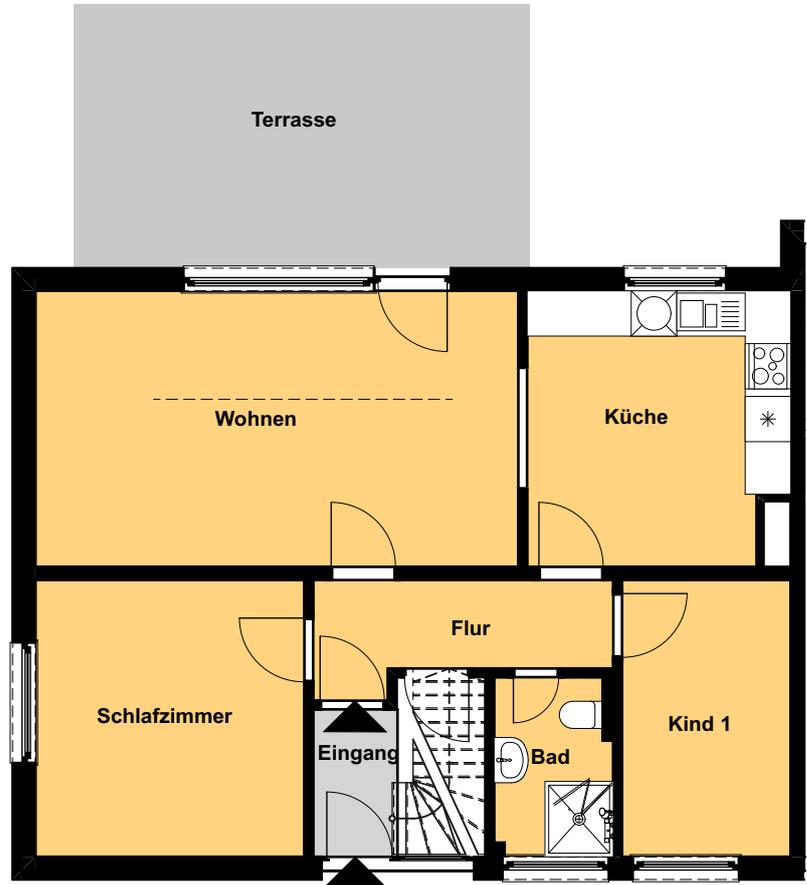

Schlafzimmer	12,60 m ²
Terrasse	5,09 m ²
Wohnen	22,56 m ²
Küche	11,87 m ²
Kind 1	7,90 m ²
Bad	3,63 m ²
Flur	4,90 m ²
Summe	68,55 m²



Wohnungsgrundriss

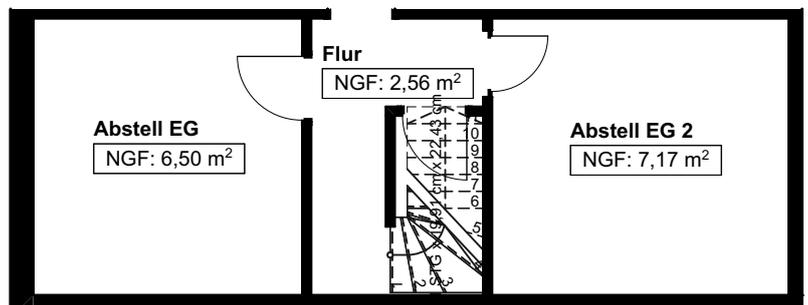

+ Abstellräume im KG

* Ausstattungselemente und sonstige Möbel sind nicht enthalten, Darstellungen dienen der Illustration.

Maßstab 1 : 100