


Lageplan mit Erschließung, Stellplätzen und vorgeprägter Bebauungstiefe
Bauvoranfrage



Maßstab: 1:500




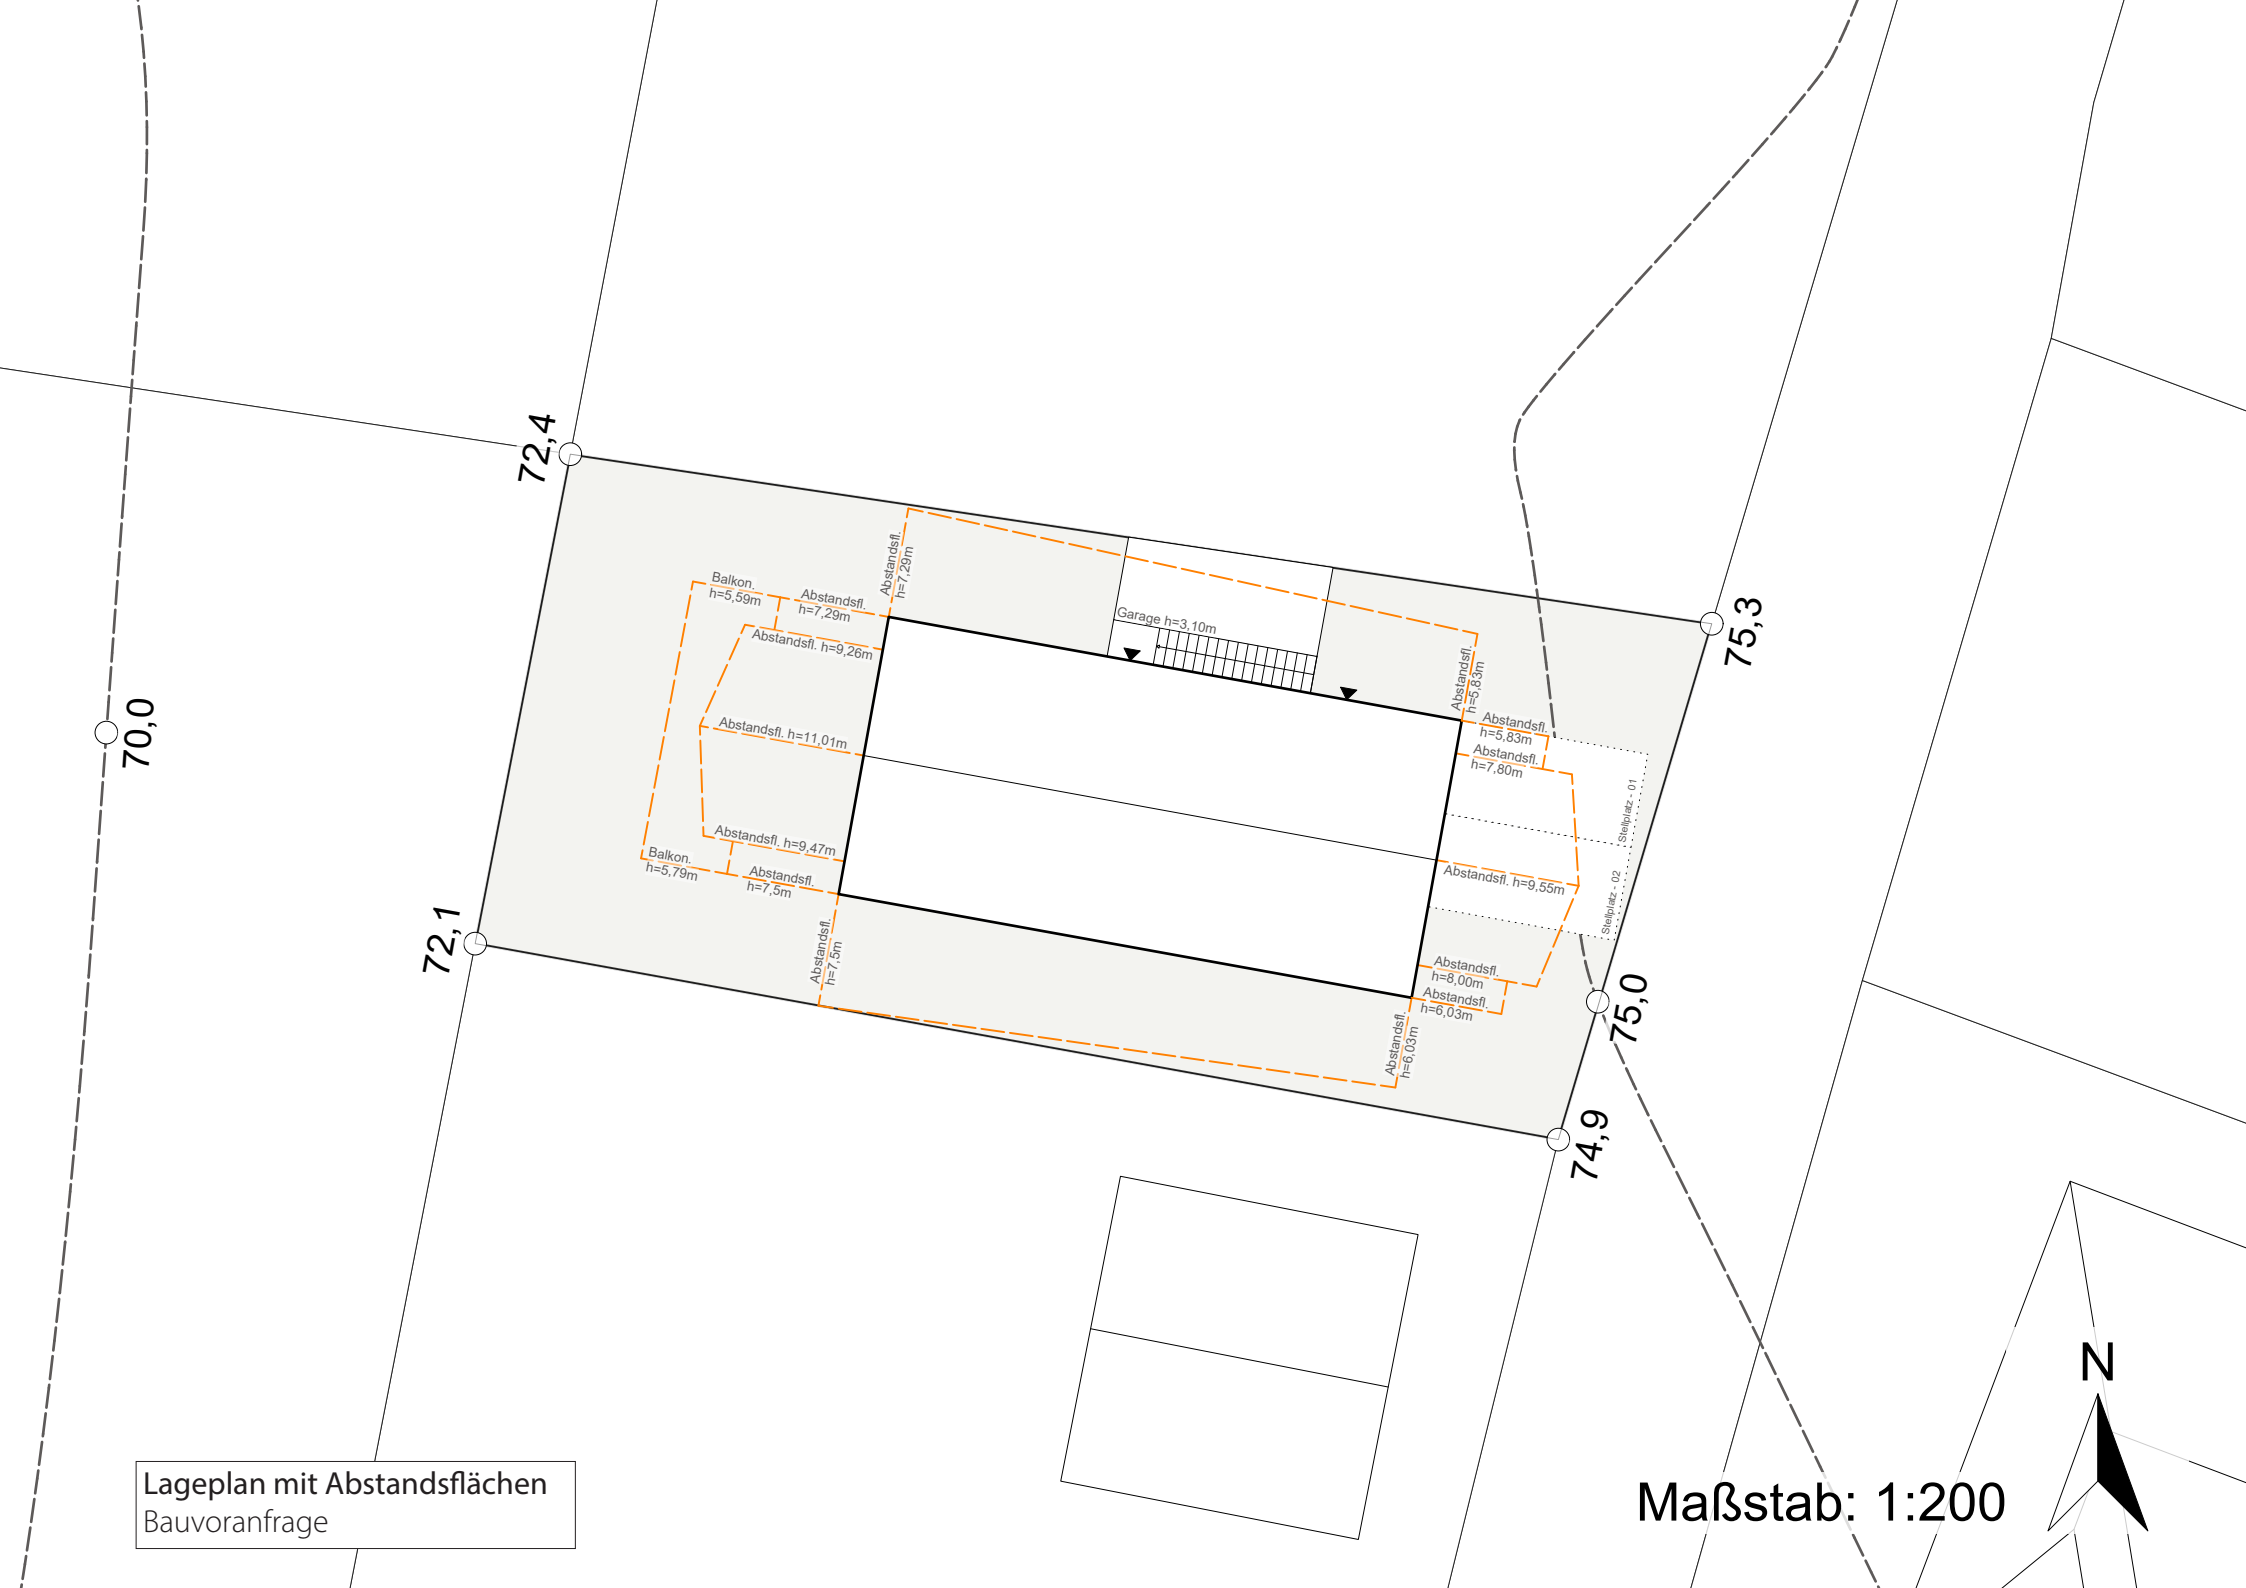


Lageplan mit Abstandsflächen
Bauvoranfrage

Maßstab: 1:200

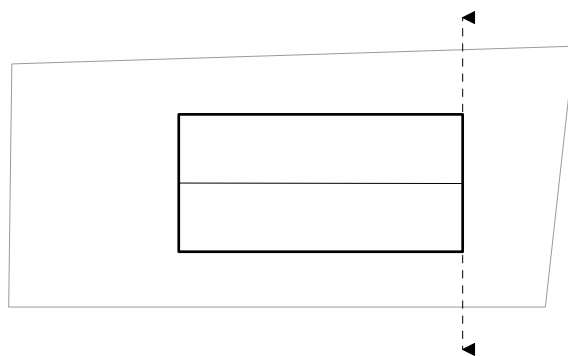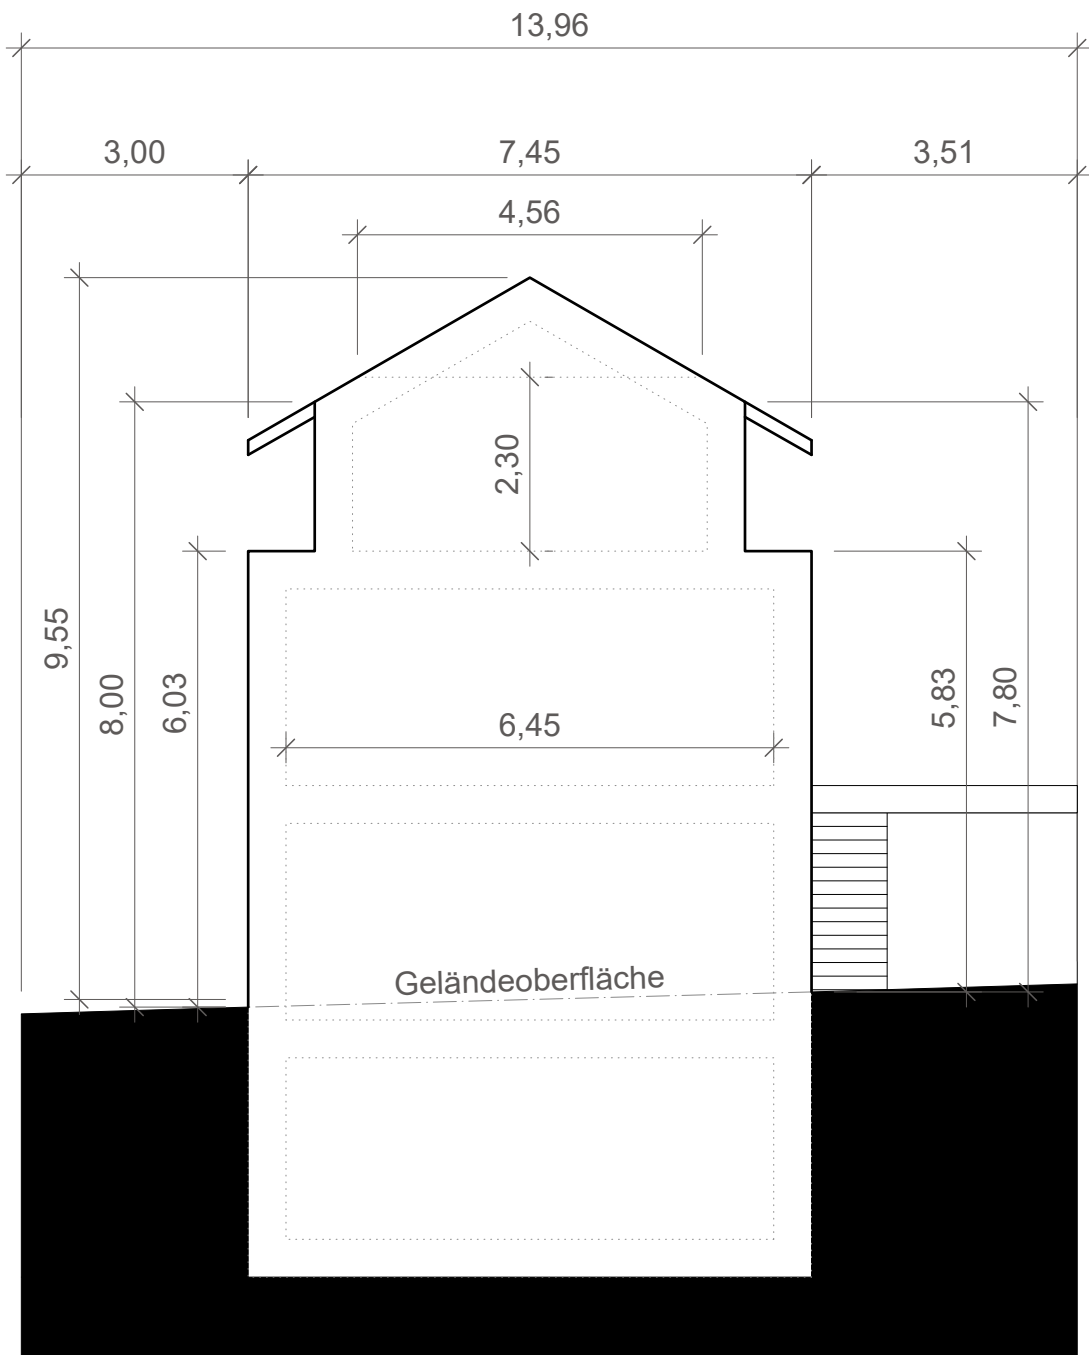

Schnitt Maßstab 1:100
 Bauvoranfrage

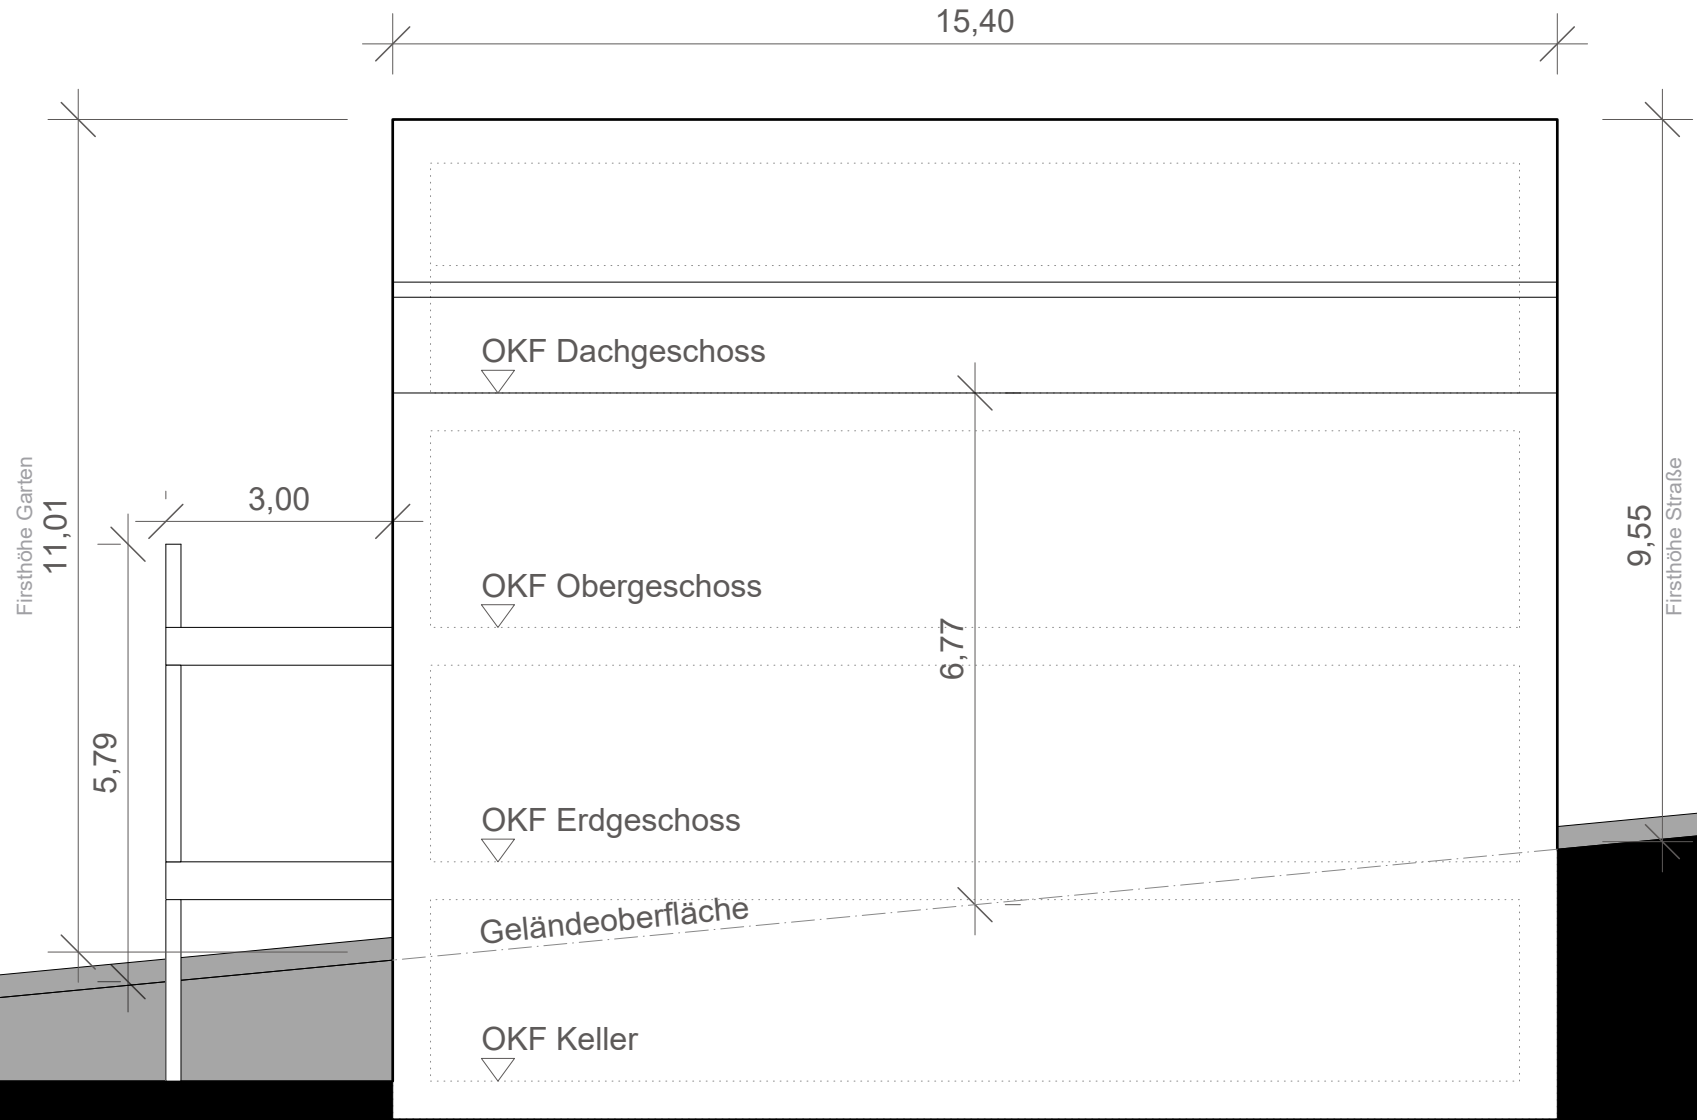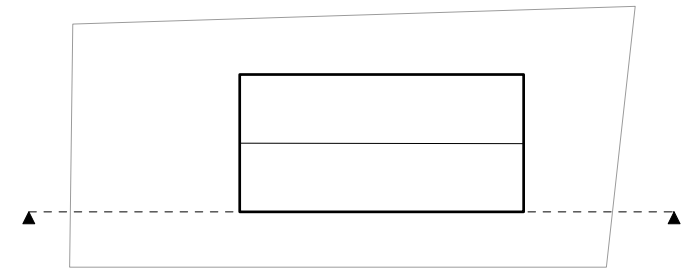

Schnitt Maßstab 1:100
Bauvoranfrage