

Bauvorhaben:
Spreestudios / Baufeld A
Haus 4
Köpenicker Chaussee 4
10317 Berlin

Leistungsphase:
Genehmigungsplanung

Auftraggeber/Bauherr:
Spreestudios GmbH & Co.KG
Dr. Christian Rosche
Köpenicker Chaussee 4
10317 Berlin
info@spreestudios.com

Entwurfsverfasser:
Christian Miethe
Am Neuen Garten 3
14469 Potsdam
Listennummer: 31614/06

Objektplanung:
Kollektiv Kopfgemacht
AG. A.Radomski & S.Witzke
Lennéstraße 19
14469 Potsdam
info@kopfgemacht.de


Planinhalt:
**01.1
Objektlageplan /
Dachaufsicht**

Maßstab:
1:250
Datum:
06.07.20

Papierformat:
DIN A3
Gezeichnet:
AR/SW

Unterschrift/Freigegeben

Unterschrift/Freigegeben

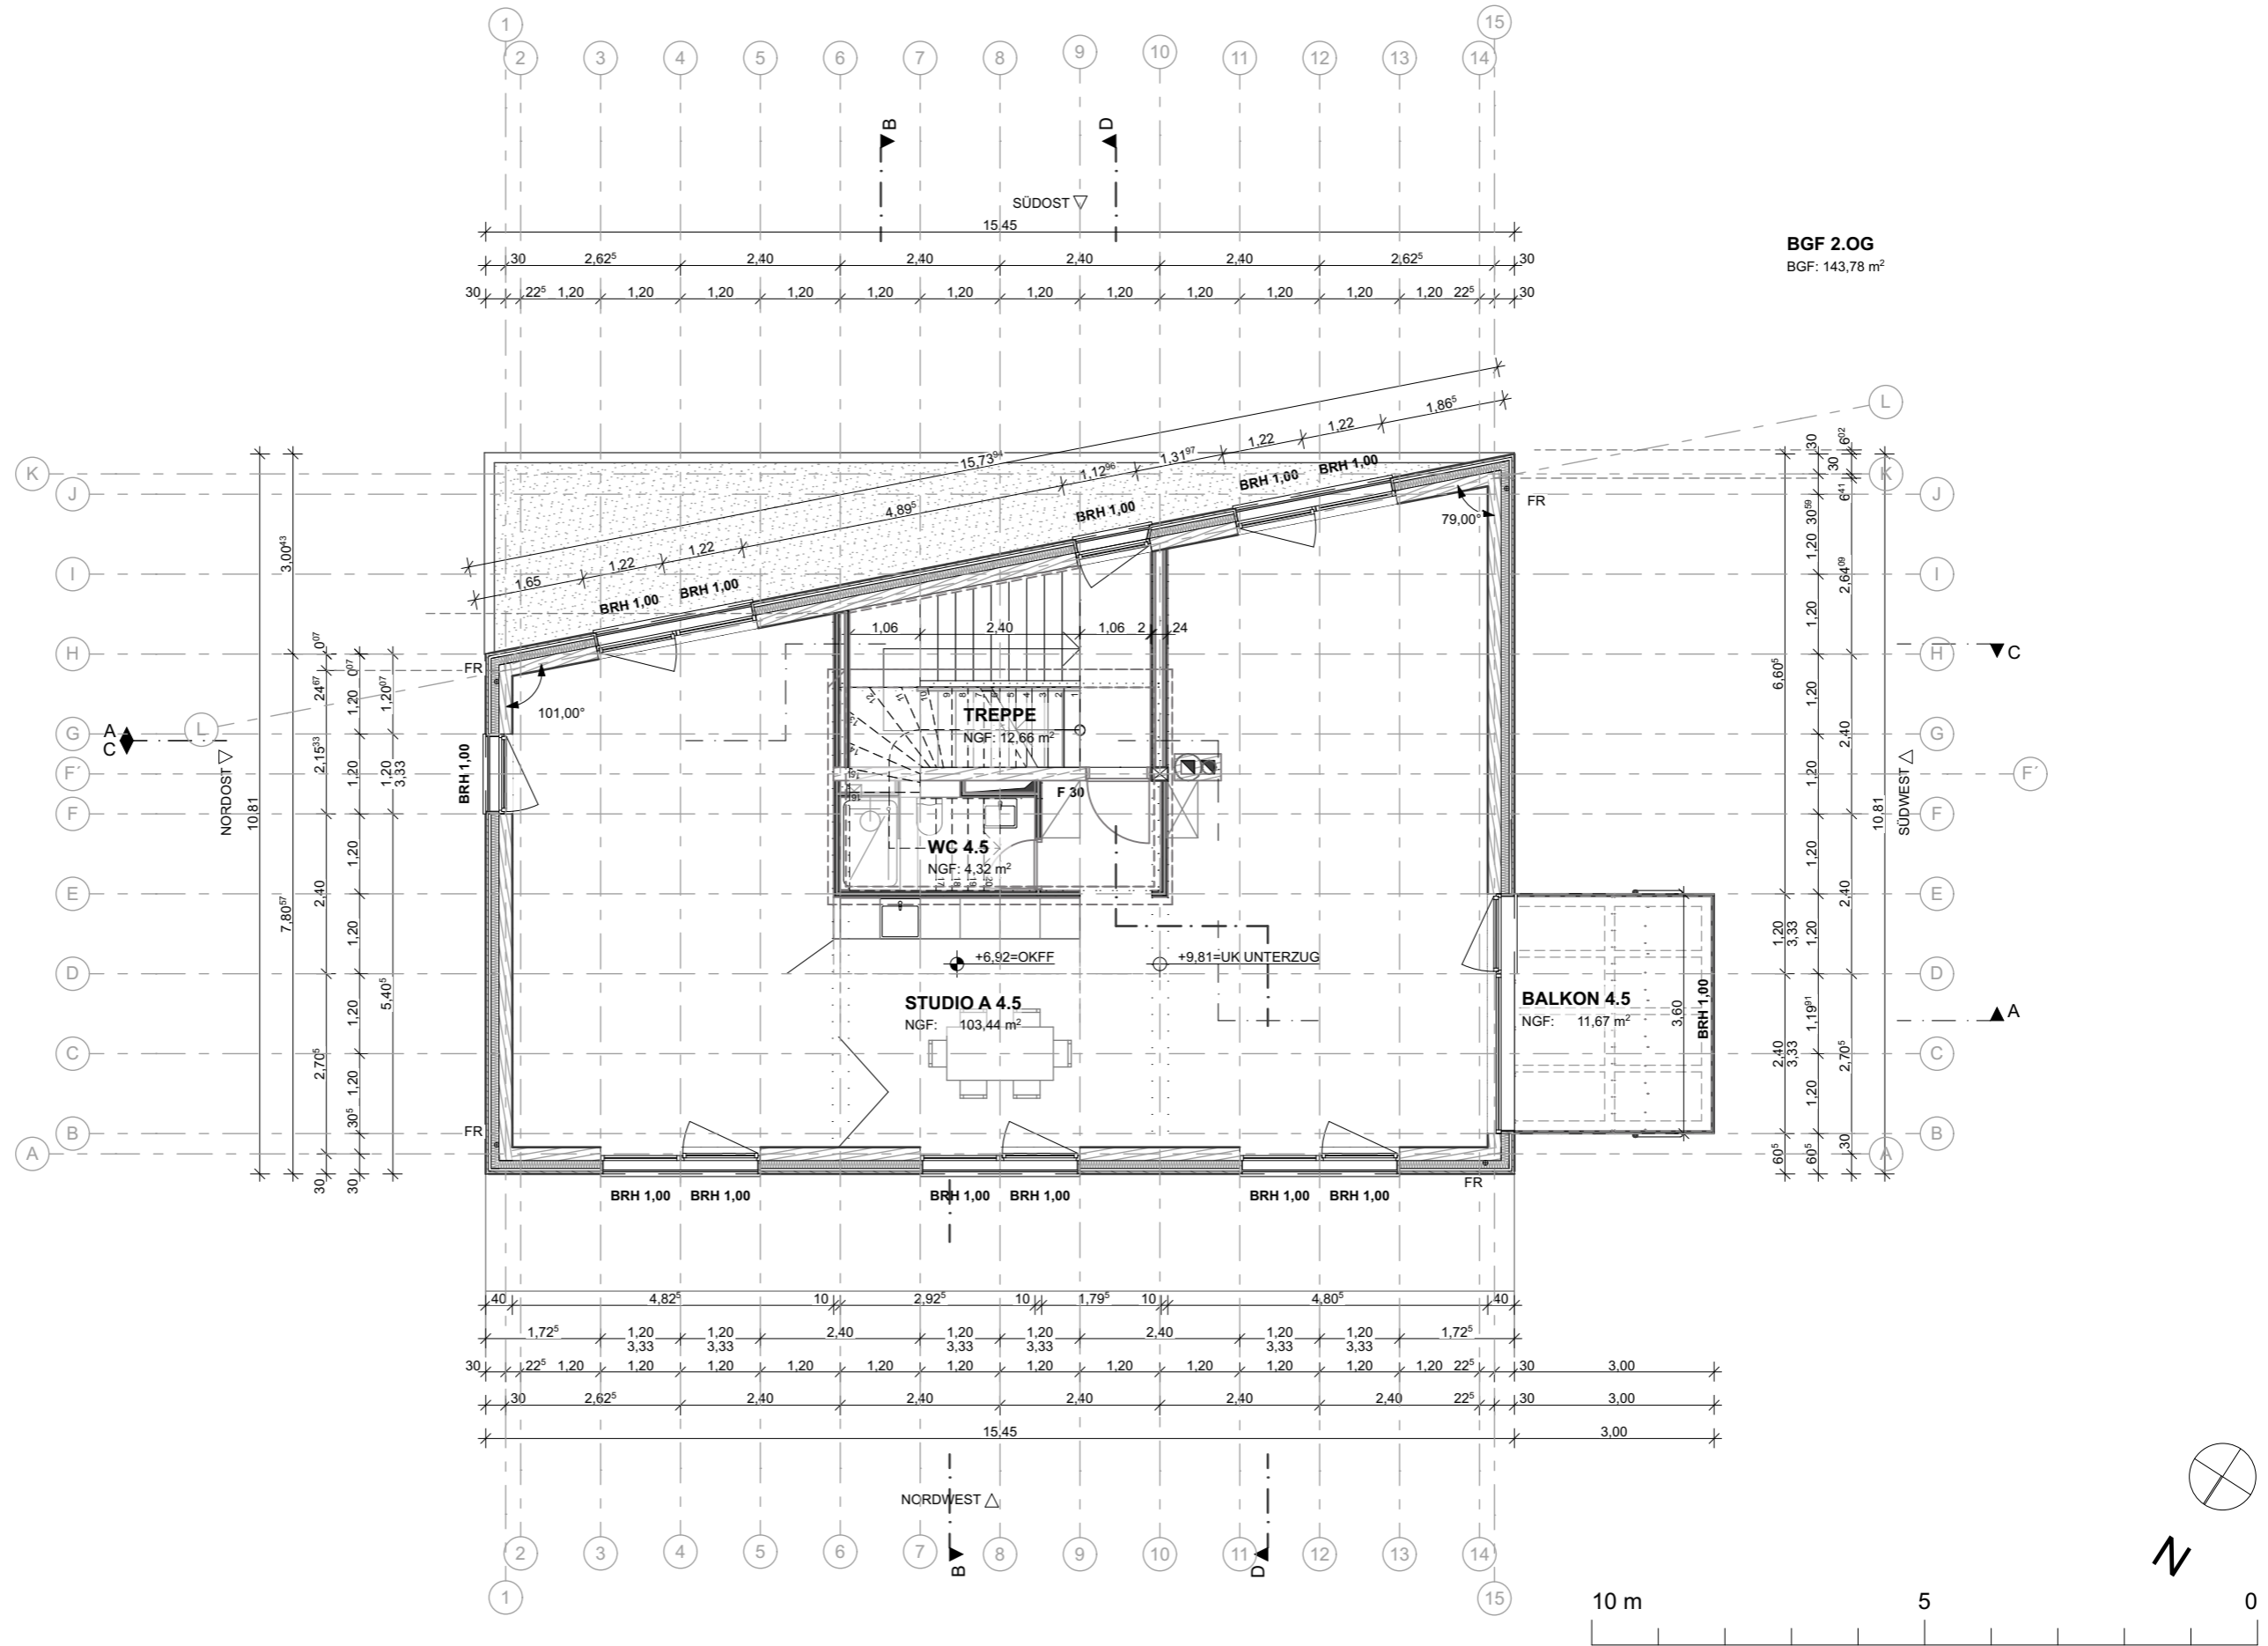

Bauvorhaben:
 Spreestudios / Baufeld A
 Haus 4
 Köpenicker Chaussee 4
 10317 Berlin

Leistungsphase:
Genehmigungsplanung

Auftraggeber/Bauherr:
 Spreestudios GmbH & Co.KG
 Dr. Christian Rosche
 Köpenicker Chaussee 4
 10317 Berlin
 info@spreestudios.com

Unterschrift/Freigegeben

Entwurfsverfasser:
 Christian Miethke
 Am Neuen Garten 3
 14469 Potsdam
 Listenummer: 31614/06


Unterschrift/Freigegeben

Objektplanung:
 Kollektiv Kopfgemacht
 AG. A.Radomski & S.Witzke
 Lennéstraße 19
 14469 Potsdam
 info@kopfgemacht.de

Planinhalt:
01.4
2. OBERGESCHOSS

Maßstab:
 1:100
 Datum:
 06.07.20

Papierformat:
 DIN A3
 Gezeichnet:
 AR/SW

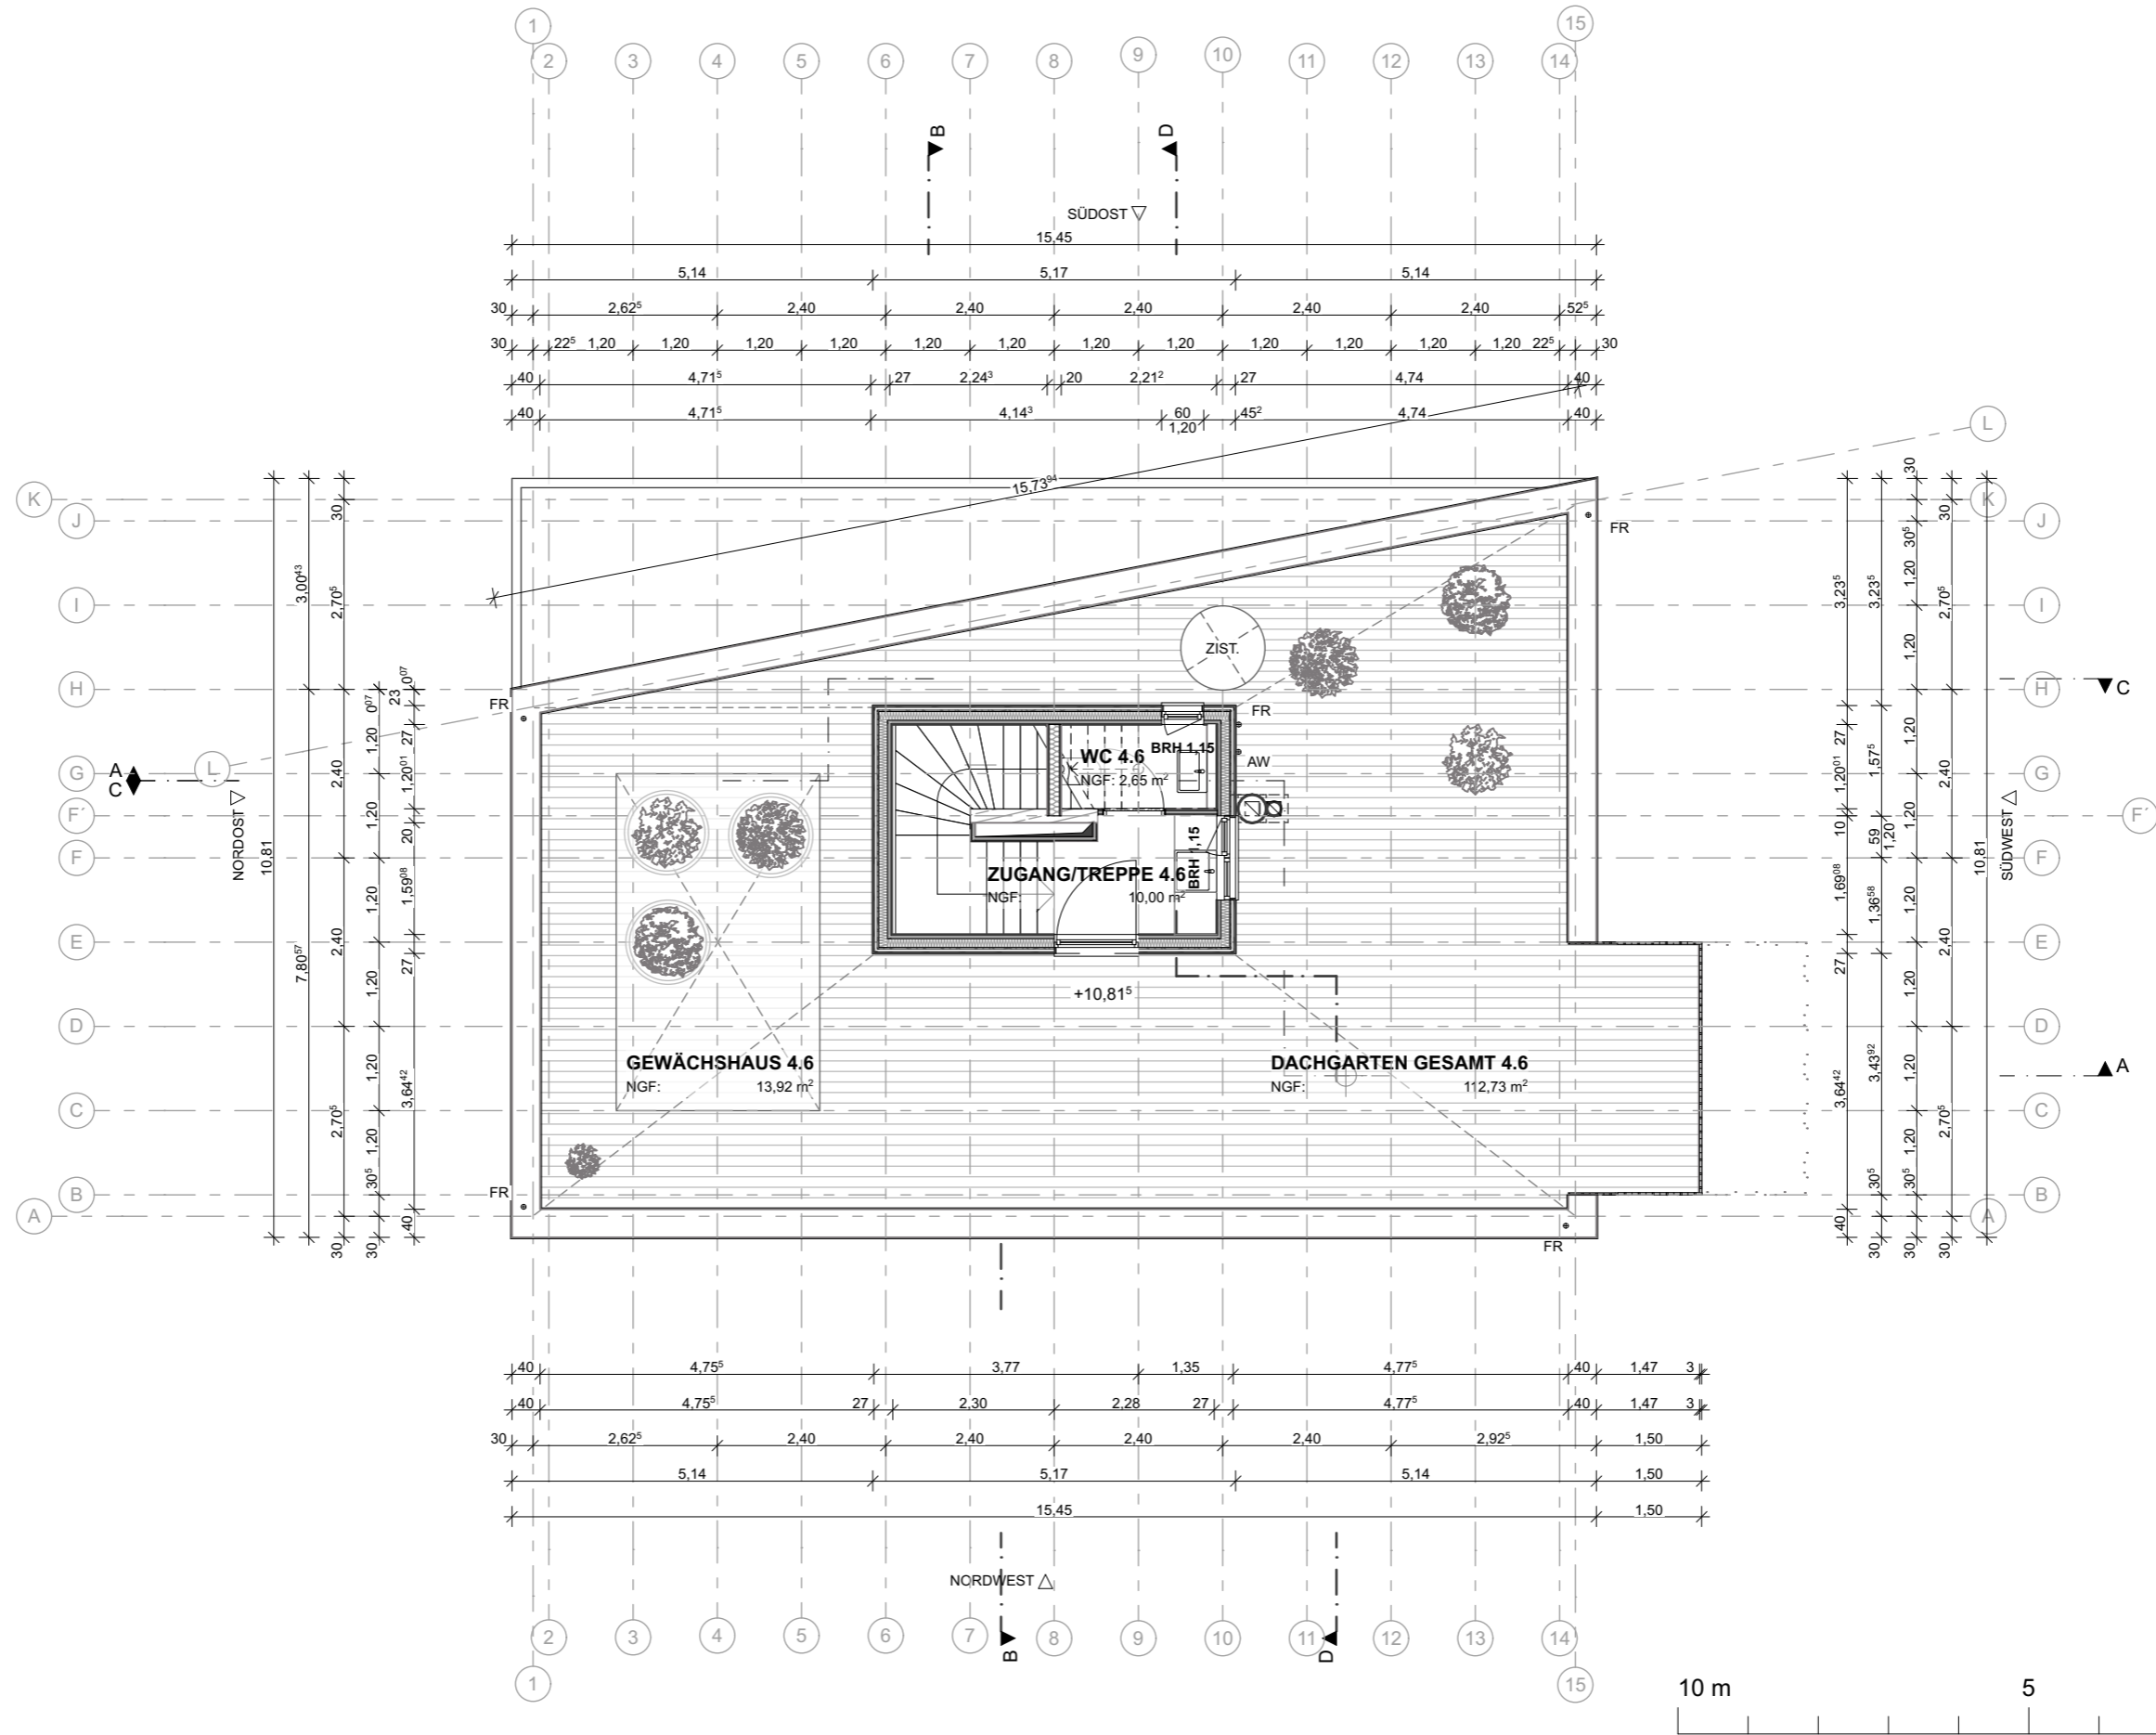

Bauvorhaben:
Spreestudios / Baufeld A
Haus 4
Köpenicker Chaussee 4
10317 Berlin

Leistungsphase:
Genehmigungsplanung

Auftraggeber/Bauherr:
Spreestudios GmbH & Co.KG
Dr. Christian Rosche
Köpenicker Chaussee 4
10317 Berlin
info@spreestudios.com

Unterschrift/Freigegeben

Entwurfsverfasser:
Christian Miethel
Am Neuen Garten 3
14469 Potsdam
Listennummer: 31614/06

Unterschrift/Freigegeben

Objektplanung:
Kollektiv Kopfgemacht
AG. A.Radomski & S.Witzke
Lennéstraße 19
14469 Potsdam
info@kopfgemacht.de

Planinhalt:
**01.5
DACHGESCHOSS**

Maßstab:
1:100
Datum:
06.07.20

Papierformat:
DIN A3
Gezeichnet:
AR/SW