



**Amt für Digitalisierung, Breitband und Vermessung
Dillingen a.d. Donau**

Königstraße 15
89407 Dillingen a.d. Donau


Auszug aus dem Liegenchaftskataster

Flurkarte 1 : 1000

Erstellt am 17.06.2024

Flurstück: 31
Gemarkung: Holzheim

Gemeinde: Holzheim
Landkreis: Dillingen a.d. Donau
Bezirk: Schwaben

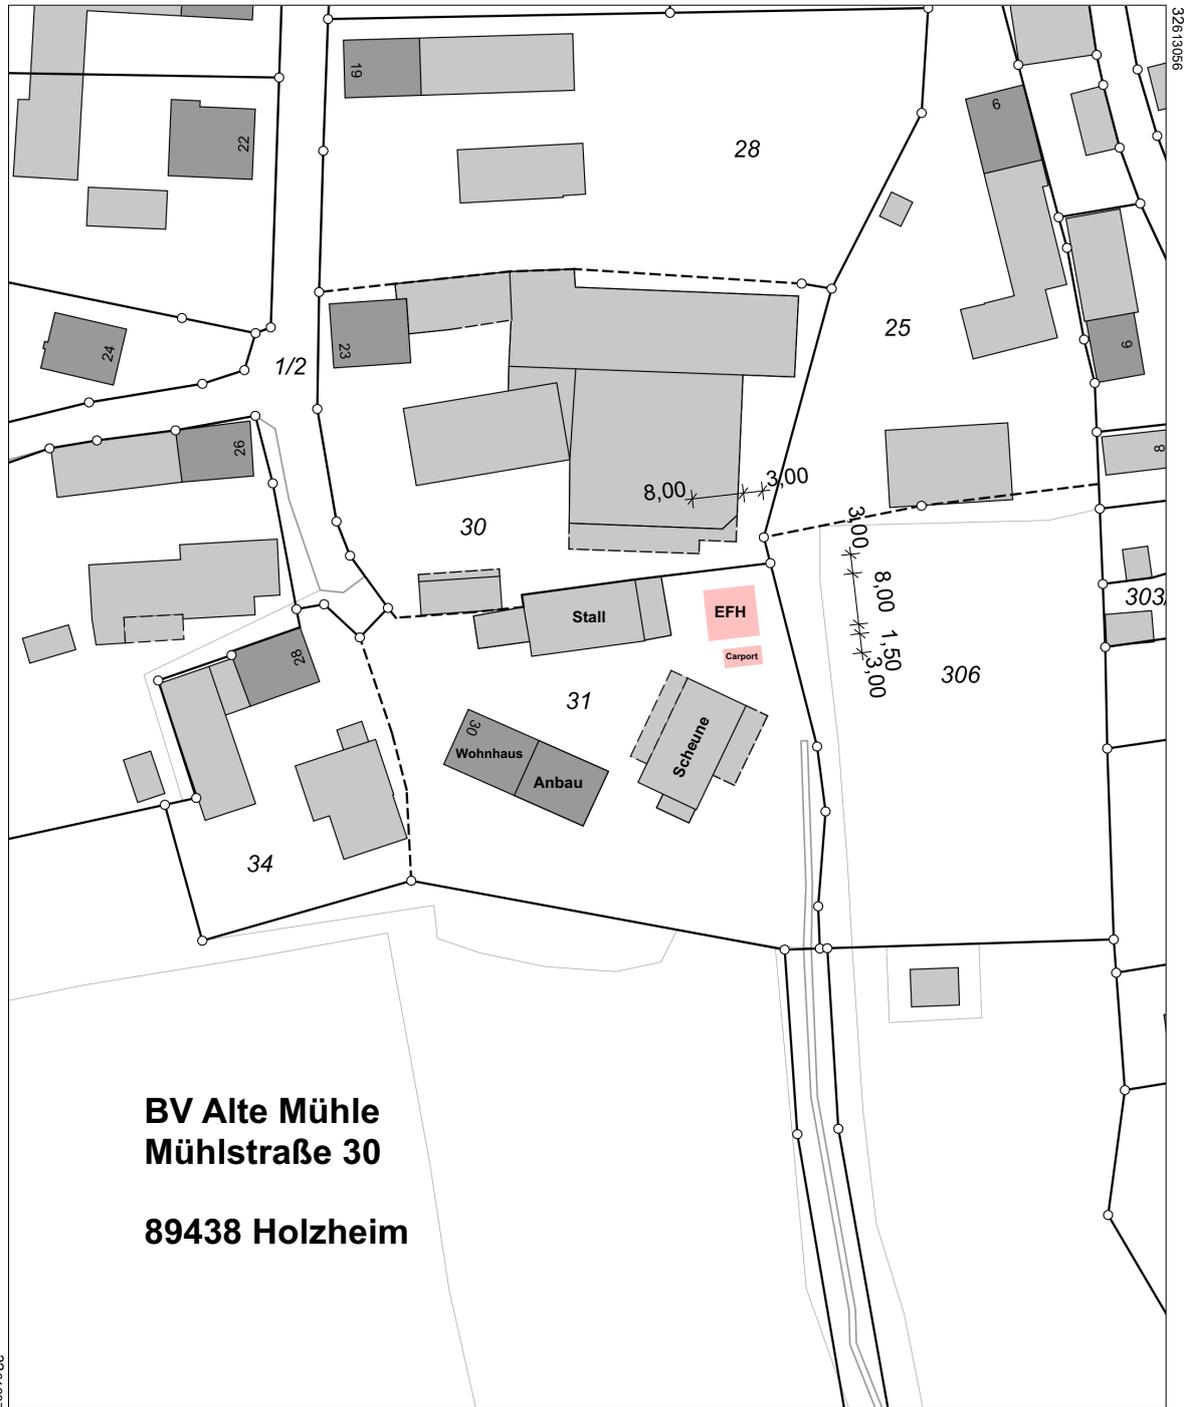

**BV Alte Mühle
Mühlstraße 30
89438 Holzheim**

Maßstab 1:1000 Meter

Vervielfältigung nur in analoger Form für den eigenen Gebrauch.
Zur Maßentnahme nur bedingt geeignet.

<p>BAUVORHABEN: #PrjNr - #Projektname #Grundstück Adresszeile 1 #Grundstück PLZ #Grundstück Ort</p>	<p>Bauherr: #Auftraggeber:in Kompletter Name</p>	<p>PLANUNG DURCH: Ingenieurbüro für ganzheitliches Bauen</p>	<p>#LayIDNr #Index-ID #Layoutname</p> <p>AB-01 amtlicher Lageplan Alte Mühle</p> <p>Datum: #AusgabeDatum</p> <p>Planersteller:in: #CAD-Fachkraft Kompletter Name</p>
--	---	---	---