

Exposé

Wohnung in Herne

Single- / Seniorenwohnung in Mehrgenerationen Wohnanlage „Gabelsberger Straße“ zentral in Wanne- Süd



Objekt-Nr. OM-329846

Wohnung

Vermietung: **772 € + NK**

Ansprechpartner:
Tim Weyers

Gabelsberger Str. 11d
44651 Herne
Nordrhein-Westfalen
Deutschland

Baujahr	2024	Übernahme	ab Datum
Etagen	3	Übernahmedatum	01.05.2024
Zimmer	2,50	Zustand	Erstbezug
Wohnfläche	55,93 m ²	Schlafzimmer	1
Energieträger	Luft-/Wasserwärme	Badezimmer	1
Nebenkosten	140 €	Etage	1. OG
Heizkosten	88 €	Tiefgaragenplätze	20
Summe Nebenkosten	228 €	Stellplätze	6
Miete Garage/Stellpl.	60 €	Heizung	Fußbodenheizung
Mietsicherheit	1.544 €		

Exposé - Beschreibung

Objektbeschreibung

Das Projekt

Unsere beiden klimafreundlichen KfW-Effizienzhäuser 40 plus in Holzrahmenbauweise

zeichnen sich durch eine nachhaltige Bauweise aus. Diese hebt sich durch die Energieeinsparung und dem Wohnkomfort deutlich von anderen KfW-Effizienzhausklassen ab. Durch die kontrollierte Wohnraumlüftung sinkt der Energieverbrauch deutlich und sorgt zusätzlich für frische und gesunde Wohnraumlüftung. Die umweltfreundliche Luft-Wasser-Wärmepumpe samt Fußbodenheizung sorgt für wohlige Wärme. Der notwendige Strom wird größtenteils über die hauseigenen Photovoltaikanlagen bereitgestellt. Die nachhaltig und klimaschonend gestaltete Außenanlage sorgt mit den begrünten Dächern für ein angenehmes Klima.

Das Bauvorhaben besteht aus zwei Wohnhäusern die über eine gemeinsame Tiefgarage mit 20 Stellplätzen verfügen. Hinzu kommen 6 PKW-Stellplätze sowie Fahrradabstellplätze im Außenbereich.

Das Haus „Gabelsberger Straße 11c“ bietet insgesamt 12 familiengerechte und barrierefreie Wohnungen.

Das Haus „Gabelsberger Straße 11d“ bietet insgesamt 15 seniorengerechte barrierefreie und teilweise rollstuhlgerechte Wohnungen.

Ausstattung

Ausstattung

- lichtdurchfluteter Wohnraum durch bodentiefe Fenster
- alle Wohnungen mit Balkon oder Terrasse
- großzügige und moderne Grundrisse
- zeitlos weiße Zimmertüren
- Wohnungseingangstüren mit 3-Punkt Verriegelung
- 3-fach verglaste Fenster
- barrierefreie Bäder mit bodenbündiger Dusche, modern und zeitlos gefliest
- Platz für die Waschmaschine und Wäschetrockner im Technikraum der Wohnung
- moderne Aufzugsanlage in alle Geschosse
- PKW-Stellplätze sind für die Installation einer Wallbox vorbereitet
- ruhige Wohnlage inmitten der Stadt
- hochwertiger Vinyl-Bodenbelag
- Fußbodenheizung
- kontrollierte Wohnraumlüftung

Fußboden:

Fliesen, Vinyl / PVC

Weitere Ausstattung:

Balkon, Terrasse, Garten, Fahrstuhl, Duschbad, Barrierefrei

Sonstiges

Aktuell befindet sich das Bauvorhaben in der Fertigstellung. Bezug der Wohnungen ist ab dem 01.05.2025 geplant.

Bei dem Bauvorhaben wird aufgrund der Eigenstromerzeugung über die Photovoltaik-Anlage ein Mieterstrommodell umgesetzt. Die Stromkosten sind bereits in den Nebenkosten enthalten, ein separater Stromvertrag für die Wohnungen ist nicht erforderlich.

Lage


Die Immobilie liegt in belebter Gegend in Herne Wanne-Süd. In unmittelbarer Umgebung der Immobilie fahren einige Bus- und Tramlinien. Zu Fuß erreichen Sie verschiedene Restaurants, Supermärkte, eine Bäckerei und einen Arzt. Ein paar Grün- und Parkanlagen, Fitnessstudios, Friseure, zwei Modengeschäfte und zwei Postannahmestellen finden Sie ebenfalls vor Ort.

Infrastruktur:

Apotheke, Allgemeinmediziner, Kindergarten, Gymnasium, Öffentliche Verkehrsmittel

Exposé - Energieausweis

Energieausweistyp	Bedarfsausweis
Erstellungsdatum	ab 1. Mai 2014
Endenergiebedarf	17,89 kWh/(m ² a)
Energieeffizienzklasse	A+, A

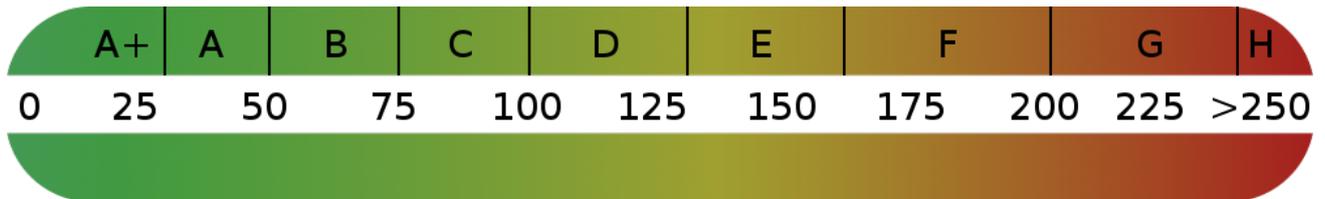

Exposé - Galerie



Luftbild

Exposé - Galerie



Perspektive



Perspektive

Exposé - Galerie



Exposé - Galerie



Wohnen / Essen

Exposé - Galerie




Bad

Exposé - Galerie



Balkon

Exposé - Grundrisse

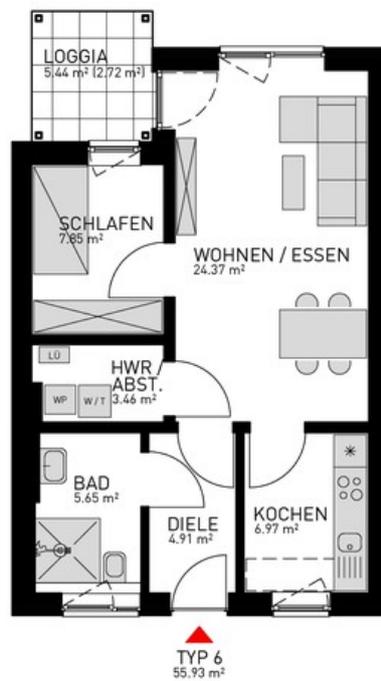

Wohnung Typ 6 - Haus 11d

Exposé - Grundrisse

Mehrgenerationen Wohnanlage „Gabelsberger Straße“

ruhiges und grünes Wohnen zentral in Herne Wanne-Süd



Vermietung

Weyers Gabelsberger Str. GmbH & Co. KG
Tim Weyers
Veilchenweg 73
44651 Herne
Tel. 02325 9332-0
vermietung@weyers-herne.de

unverbindliche Einrichtungsvorschläge, Darstellung nicht maßstabsgetreu | 1

Exposé - Grundrisse

Das Projekt

Unsere beiden klimafreundlichen KfW-Effizienzhäuser 40 plus in Holzrahmenbauweise zeichnen sich durch eine nachhaltige Bauweise aus. Diese hebt sich durch die Energieeinsparung und dem Wohnkomfort deutlich von anderen KfW-Effizienzhausklassen ab. Durch die kontrollierte Wohnraumlüftung sinkt der Energieverbrauch deutlich und sorgt zusätzlich für frische und gesunde Wohnraumluft. Die umweltfreundliche Luft-Wasser-Wärmepumpe samt Fußbodenheizung sorgt für wohlige Wärme. Der notwendige Strom wird größtenteils über die hauseigenen Photovoltaikanlagen bereitgestellt. Die nachhaltig und klimaschonend gestaltete Außenanlage sorgt mit den begrünten Dächern für ein angenehmes Klima.

Das Bauvorhaben besteht aus zwei Wohnhäusern die über eine gemeinsame Tiefgarage mit 20 Stellplätzen verfügen. Hinzukommen 6 PKW-Stellplätze sowie Fahrradabstellplätze im Außenbereich.

Das Haus „Gabelsberger Straße 11c“ bietet insgesamt 12 familiengerechte und barrierefreie Wohnungen.

Das Haus „Gabelsberger Straße 11d“ bietet insgesamt 15 seniorengerechte barrierefreie und teilweise rollstuhlgerechte Wohnungen.

Ausstattung

- lichtdurchfluteter Wohnraum durch bodentiefe Fenster
- alle Wohnungen mit Balkon oder Terrasse
- großzügige und moderne Grundrisse
- zeitlos weiße Zimmertüren
- Wohnungseingangstüren mit 3-Punkt Verriegelung
- 3-fach verglaste Fenster
- barrierefreie Bäder mit bodenbündiger Dusche, modern und zeitlos gefliest
- Platz für die Waschmaschine und Wäschetrockner im Technikraum der Wohnung
- moderne Aufzugsanlage in alle Geschosse
- PKW-Stellplätze sind für die Installation einer Wallbox vorbereitet
- ruhige Wohnlage inmitten der Stadt
- Fahrräder- und Gehhilfen- Stellplätze
- hochwertiger Vinyl-Bodenbelag
- Fußbodenheizung
- kontrollierte Wohnraumlüftung



Bodenbelag Badzimmer



Bodenbelag Wohnräume


unverbindliche Einrichtungsvorschläge, Darstellung nicht maßstabsgetreu | 2

Exposé - Grundrisse

Gabelsberger Str. 11c - Herne

12 familiengerechte barrierefreie Mietwohnungen

Wohnung Typ 1 - Erdgeschoss

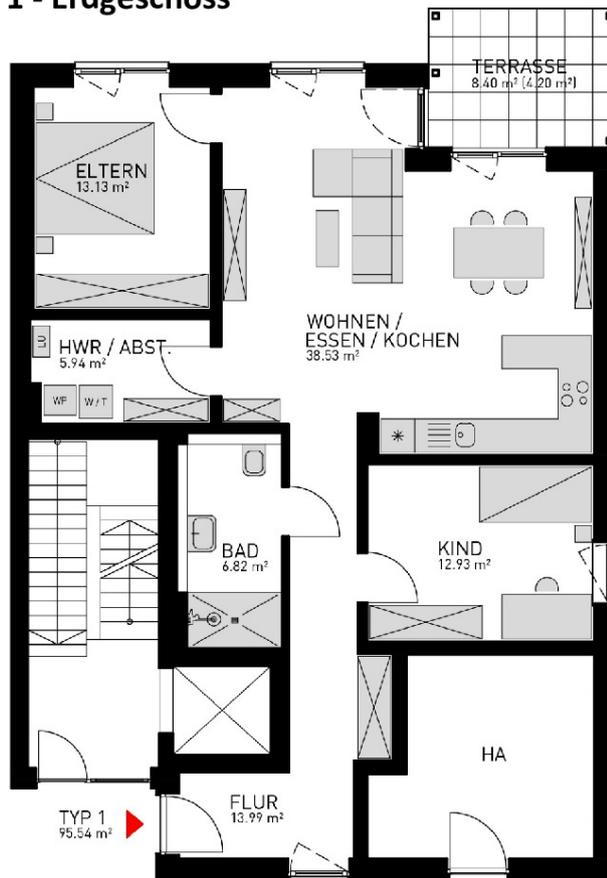

Wohnung Typ 1


3-Zimmer-Wohnung
barrierefrei mit Terrasse
Maßstab 1:100

Wohnflächen

Flur	ca. 13,99 m ²
Bad	ca. 6,82 m ²
HWR/Abst.	ca. 5,94 m ²
Eltern	ca. 13,13 m ²
Terrasse	ca. 4,20 m ²
Wohnen/Essen/Kochen	ca. 38,53 m ²
Kind	ca. 12,93 m ²
Gesamt	ca. 95,54 m ²

Miete

Grundmiete	1.318 €
Nebenkosten inkl. Heizung + Strom	399 €
Gesamtmiete	1.717 €

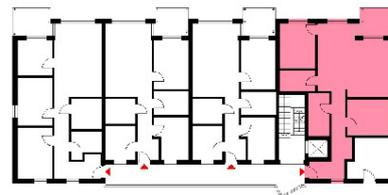


unverbindliche Einrichtungsvorschläge, Darstellung nicht maßstabsgetreu | 3

Exposé - Grundrisse

Gabelsberger Str. 11c - Herne

12 familiengerechte barrierefreie Mietwohnungen

Wohnung Typ 2 - Erdgeschoss, 1. + 2. Obergeschoss

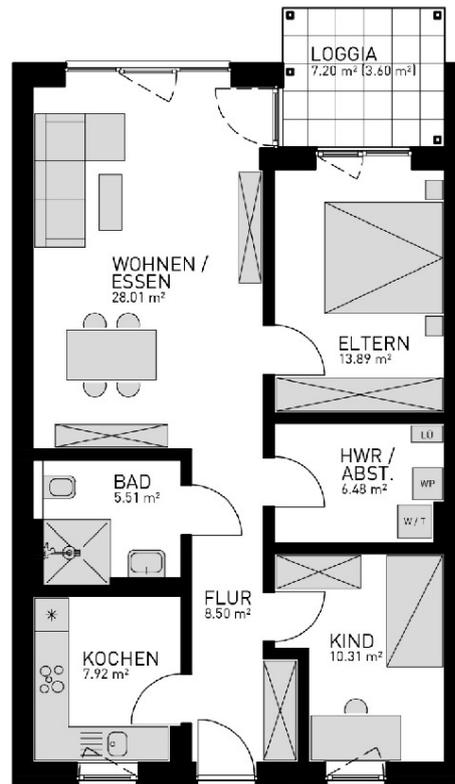

Wohnung Typ 2

3,5-Zimmer-Wohnung
barrierefrei mit Loggia
Maßstab 1:100


TYP 2
84,22 m²

Wohnflächen

Flur	ca.	8,50 m²
Kochen	ca.	7,92 m²
Bad	ca.	5,51 m²
Wohnen/EsSEN	ca.	28,01 m²
Loggia	ca.	3,60 m²
Eltern	ca.	13,89 m²
HWR/Abst.	ca.	6,48 m²
Kind	ca.	10,31 m²
Gesamt	ca.	84,22 m²

Miete

Grundmiete	1.162 €
Nebenkosten inkl. Heizung + Strom	371 €
Gesamtmiere	1.533 €

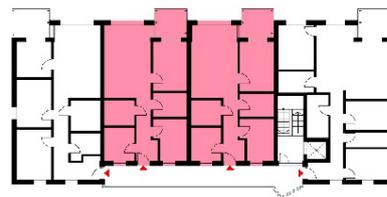


unverbindliche Einrichtungsvorschläge, Darstellung nicht maßstabsgetreu | 4

Exposé - Grundrisse

Gabelsberger Str. 11c - Herne

12 familiengerechte barrierefreie Mietwohnungen

Wohnung Typ 3 - Erdgeschoss, 1. + 2. Obergeschoss

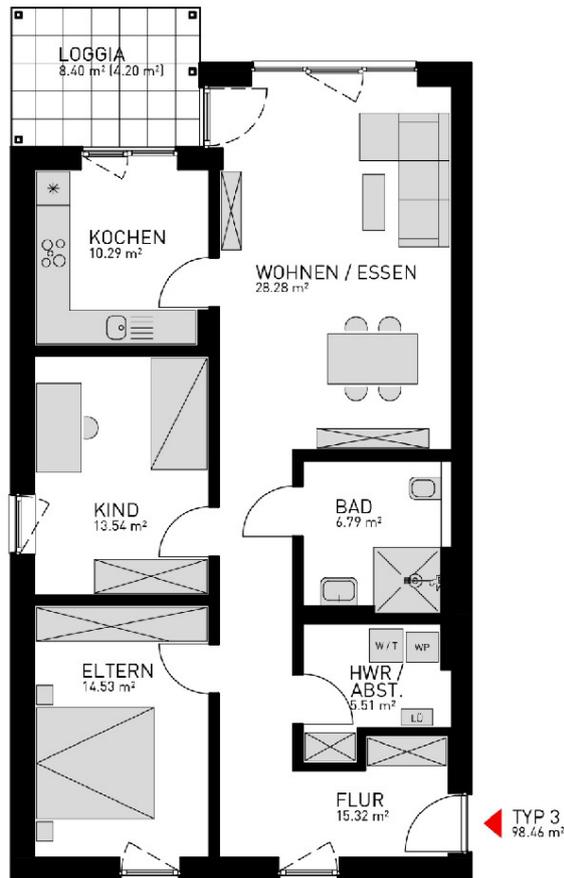


Wohnung Typ 3

3,5-Zimmer-Wohnung
barrierefrei mit Loggia
Maßstab 1:100

Wohnflächen

Flur	ca. 15,32 m ²
Eltern	ca. 5,51 m ²
Kind	ca. 14,53 m ²
Kochen	ca. 10,29 m ²
Loggia	ca. 4,20 m ²
Wohnen/Essen	ca. 28,28 m ²
Bad	ca. 6,79 m ²
HWR/Abst.	ca. 5,51 m ²
Gesamt	ca. 98,46 m²

Miete	
Grundmiete	1.359 €
Nebenkosten inkl. Heizung + Strom	406 €
Gesamtmiete	1.765 €

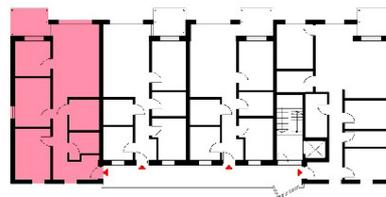

unverbindliche Einrichtungsvorschläge, Darstellung nicht maßstabsgetreu | 5


Exposé - Grundrisse



Gabelsberger Str. 11c - Herne

12 familiengerechte barrierefreie Mietwohnungen

Wohnung Typ 4 - 1. + 2. Obergeschoss

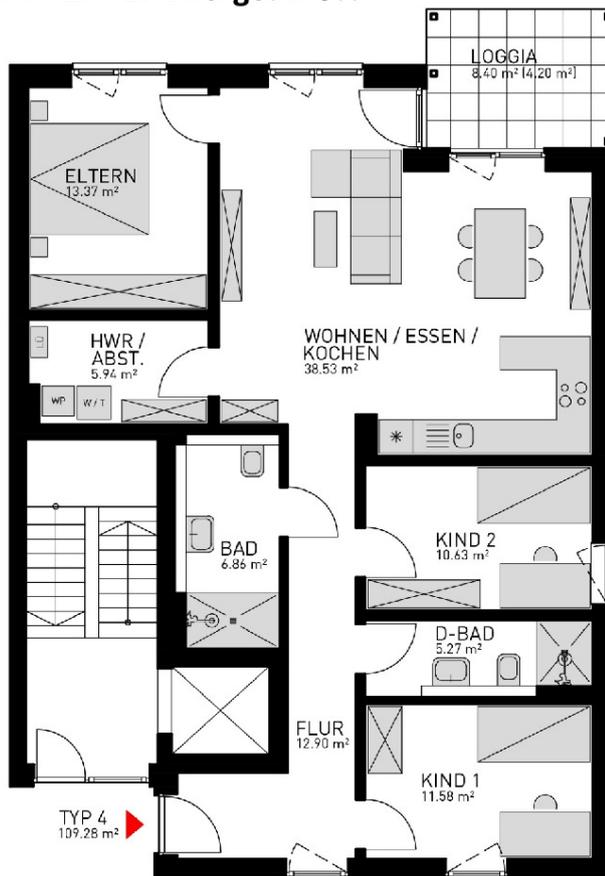


Wohnung Typ 4

TYP 4
109,28 m²

4-Zimmer-Wohnung
barrierefrei mit Loggia
Maßstab 1:100

Wohnflächen

Flur	ca. 12,90 m ²
Bad	ca. 6,86 m ²
HWR/Abst.	ca. 5,94 m ²
Eltern	ca. 13,37 m ²
Loggia	ca. 4,20 m ²
Wohnen/Essen/Kochen	ca. 38,53 m ²
Kind 2	ca. 10,63 m ²
D-Bad	ca. 5,27 m ²
Kind 1	ca. 11,58 m ²
Gesamt	ca. 109,28 m²

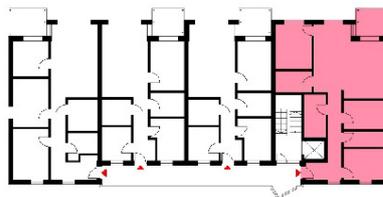

Miete	
Grundmiete	1.508 €
Nebenkosten inkl. Heizung +	
Strom	470 €
Gesamtmiete	1.978 €

unverbindliche Einrichtungsvorschläge, Darstellung nicht maßstabsgetreu | 6


Exposé - Grundrisse



Gabelsberger Str. 11d – Herne

15 seniorengerechte und barrierefreie Mietwohnungen

Wohnung Typ 5 – Erdgeschoss, 1. + 2. Obergeschoss

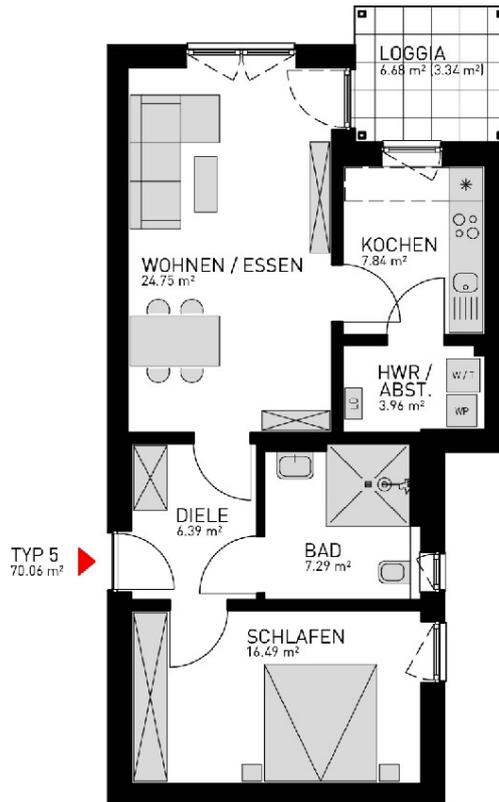

Wohnung Typ 5


2,5-Zimmer-Wohnung
rollstuhlgerecht mit Loggia
Maßstab 1:100

Wohnflächen

Diele	ca.	6,39 m ²
Wohnen/Essen	ca.	24,75 m ²
Loggia	ca.	3,34 m ²
Kochen	ca.	7,84 m ²
HWR/Abst.	ca.	3,96 m ²
Bad	ca.	7,29 m ²
Schlafen	ca.	16,49 m ²
Gesamt	ca.	70,06 m²

Miete

Grundmiete	967 €
Nebenkosten inkl. Heizung + Strom	292 €
Gesamtmiete	1.259 €

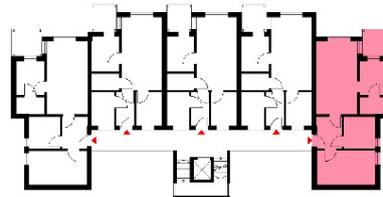


unverbindliche Einrichtungsvorschläge, Darstellung nicht maßstabsgetreu | 7

Exposé - Grundrisse

Gabelsberger Str. 11d – Herne

15 seniorengerechte und barrierefreie Mietwohnungen

Wohnung Typ 6 - Erdgeschoss, 1. + 2. Obergeschoss

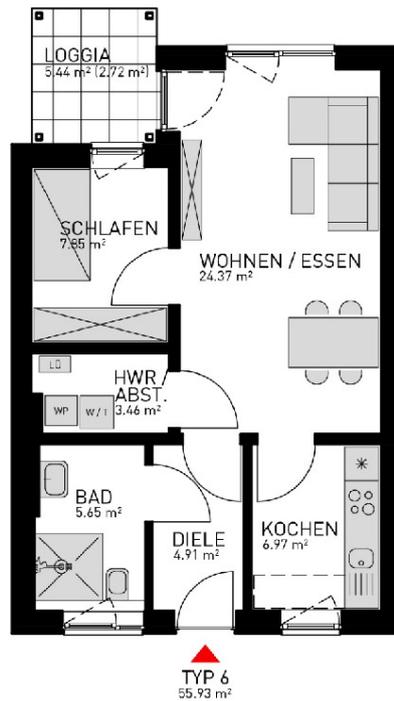

Wohnung Typ 6


2,5-Zimmer-Wohnung
barrierefrei mit Loggia
Maßstab 1:100

Wohnflächen

Diele	ca.	4,91 m ²
Bad	ca.	5,65 m ²
HWR/Abst.	ca.	3,46 m ²
Schlafen	ca.	7,85 m ²
Loggia	ca.	2,72 m ²
Wohnen/Essen	ca.	24,37 m ²
Kochen	ca.	6,97 m ²
Gesamt	ca.	55,93 m²

Miete

Grundmiete	772 €
Nebenkosten inkl. Heizung + Strom	228 €
Gesamtmiete	1.000 €

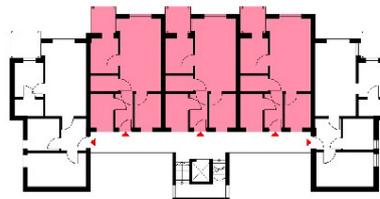


unverbindliche Einrichtungsvorschläge, Darstellung nicht maßstabsgetreu | 8

Exposé - Grundrisse

Gabelsberger Str. 11d – Herne

15 seniorengerechte und barrierefreie Mietwohnungen

Wohnung Typ 7 - Erdgeschoss

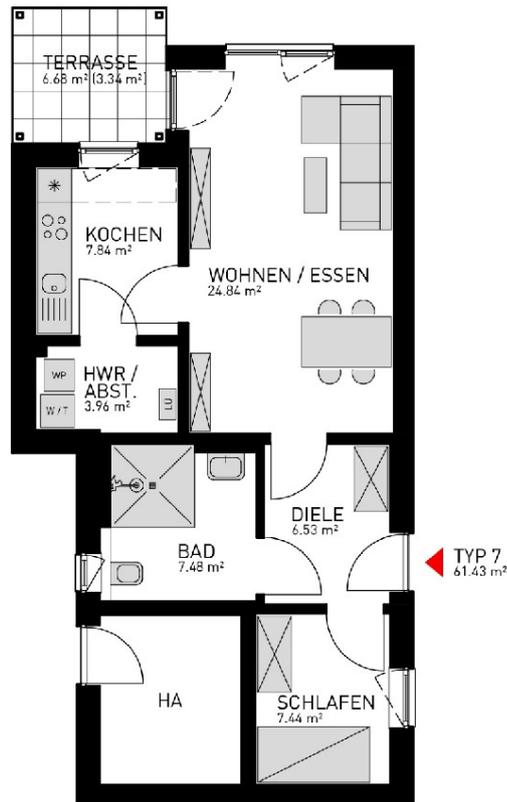

Wohnung Typ 7


2,5-Zimmer-Wohnung
barrierefrei mit Terrasse
Maßstab 1:100

Wohnflächen

Diele	ca. 6,53 m ²
Schlafen	ca. 7,44 m ²
Bad	ca. 7,48 m ²
HWR/Abst.	ca. 3,96 m ²
Kochen	ca. 7,84 m ²
Terrasse	ca. 3,34 m ²
<u>Wohnen/EsSEN</u>	<u>ca. 24,84 m²</u>
Gesamt	ca. 61,43 m ²

Miete

Grundmiete	848 €
Nebenkosten inkl. Heizung + Strom	242 €
Gesamtmierte	1.090 €

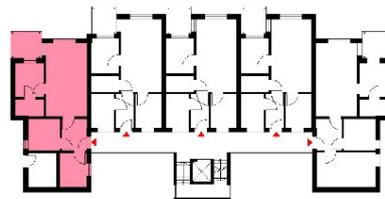

unverbindliche Einrichtungsvorschläge, Darstellung nicht maßstabsgetreu | 9


Exposé - Grundrisse



Gabelsberger Str. 11d – Herne

15 seniorengerechte und barrierefreie Mietwohnungen

Wohnung Typ 8 - Erdgeschoss

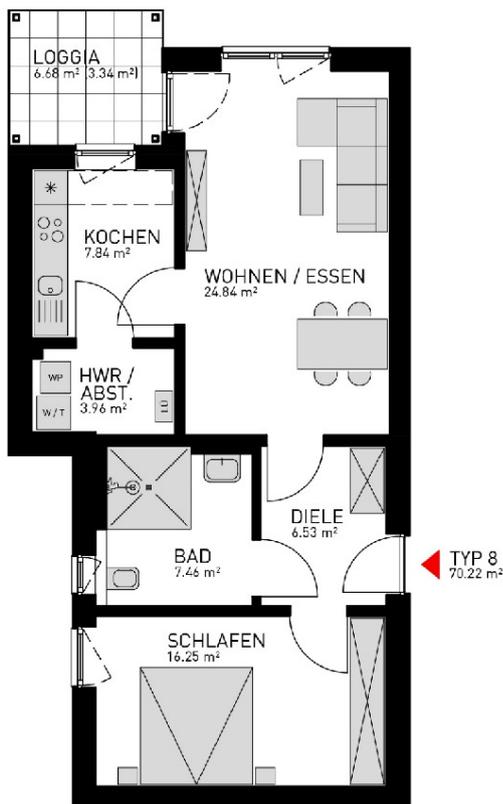

Wohnung Typ 8


2,5-Zimmer-Wohnung
barrierefrei mit Loggia
Maßstab 1:100

Wohnflächen

Diele	ca. 6,53 m ²
Schlafen	ca. 16,25 m ²
Bad	ca. 7,46 m ²
HWR/Abst.	ca. 3,96 m ²
Kochen	ca. 7,84 m ²
Loggia	ca. 3,34 m ²
<u>Wohnen/EsSEN</u>	<u>ca. 24,84 m²</u>
Gesamt	ca. 70,22 m ²

Miete

Grundmiete	969 €
Nebenkosten inkl. Heizung +	
<u>Strom</u>	<u>293 €</u>
Gesamtmiete	1.262 €

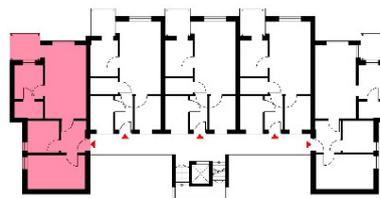

unverbindliche Einrichtungsvorschläge, Darstellung nicht maßstabsgetreu | 10

Exposé - Anhänge

1. Wohnungsliste / Bewerbung

Wohnungsliste - Bewerbung

Familienwohnungen

Gabelsberger Str. 11c, Herne

Wohnung	Etage	Lage	Zimmer	Wohnfläche		A
1	Erdgeschoss	rechts	3,5	95,54	TYP 1	<input type="checkbox"/>
2	Erdgeschoss	mitte-rechts	3,5	84,22	TYP 2	<input type="checkbox"/>
3	Erdgeschoss	mitte-links	3,5	84,22	TYP 2	<input type="checkbox"/>
4	Erdgeschoss	links	3,5	98,46	TYP 3	<input type="checkbox"/>
5	1. Obergeschoss	rechts	4,5	109,28	TYP 4	<input type="checkbox"/>
6	1. Obergeschoss	mitte-rechts	3,5	84,22	TYP 2	<input type="checkbox"/>
7	1. Obergeschoss	mitte-links	3,5	84,22	TYP 2	<input type="checkbox"/>
8	1. Obergeschoss	links	3,5	98,46	TYP 3	<input type="checkbox"/>
9	2. Obergeschoss	rechts	4,5	109,28	TYP 4	<input type="checkbox"/>
10	2. Obergeschoss	mitte-rechts	3,5	84,22	TYP 2	<input type="checkbox"/>
11	2. Obergeschoss	mitte-links	3,5	84,22	TYP 2	<input type="checkbox"/>
12	2. Obergeschoss	links	3,5	98,46	TYP 3	<input type="checkbox"/>

Seniorenwohnungen / Singlewohnungen

Gabelsberger Str. 11d, Herne

Wohnung	Etage	Lage	Zimmer	Wohnfläche		
13	Erdgeschoss	rechts	2,5	70,06	TYP 5	<input type="checkbox"/>
14	Erdgeschoss	mitte-rechts	2,5	55,93	TYP 6	<input type="checkbox"/>
15	Erdgeschoss	mitte	2,5	55,93	TYP 6	<input type="checkbox"/>
16	Erdgeschoss	mitte-links	2,5	55,93	TYP 6	<input type="checkbox"/>
17	Erdgeschoss	links	2,5	61,43	TYP 7	<input type="checkbox"/>
18	1. Obergeschoss	rechts	2,5	70,06	TYP 5	<input type="checkbox"/>
19	1. Obergeschoss	mitte-rechts	2,5	55,93	TYP 6	<input type="checkbox"/>
20	1. Obergeschoss	mitte	2,5	55,93	TYP 6	<input type="checkbox"/>
21	1. Obergeschoss	mitte-links	2,5	55,93	TYP 6	<input type="checkbox"/>
22	1. Obergeschoss	links	2,5	70,22	TYP 8	<input type="checkbox"/>
23	2. Obergeschoss	rechts	2,5	70,06	TYP 5	<input type="checkbox"/>
24	2. Obergeschoss	mitte-rechts	2,5	55,93	TYP 6	<input type="checkbox"/>
25	2. Obergeschoss	mitte	2,5	55,93	TYP 6	<input type="checkbox"/>
26	2. Obergeschoss	mitte-links	2,5	55,93	TYP 6	<input type="checkbox"/>
27	2. Obergeschoss	links	2,5	70,22	TYP 8	<input type="checkbox"/>

Tiefgaragenstellplatz

20 Stück

Außenstellplatz

6 Stück

Name:

Adresse:

E-Mail:

Telefon:

Für eine unverbindliche Reservierung, kreuzen Sie bitte die jeweilige Wohnung und Stellplatz an und tragen Sie Ihre Kontaktdaten ein.

Das Formular senden Sie bitte per Mail oder per Post an die unten angegebenen Kontaktdaten.

Tim Weyers

vermietung@weyers-herne.de

Veilchenweg 73, 44651 Herne