


Wohnfläche 84,35m²


Bauvorhaben:
 Neubau von 2 gleichen Einfamilienwohnhäusern
 Transitstraße 10
 18182 Mönchhagen

Planinhalt:
 Grundriss EG

Bearbeiter: Bodling
 Datum: 22.09.2020
 Maßstab: 1:50
 Genehmigungsplanung

Dieter Bading
 Architekt
 Teichweg 4
 18107 Lichtenhagen/Dorf
 Tel. 0381/7680434

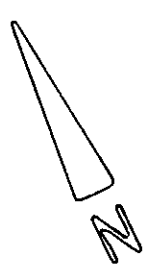

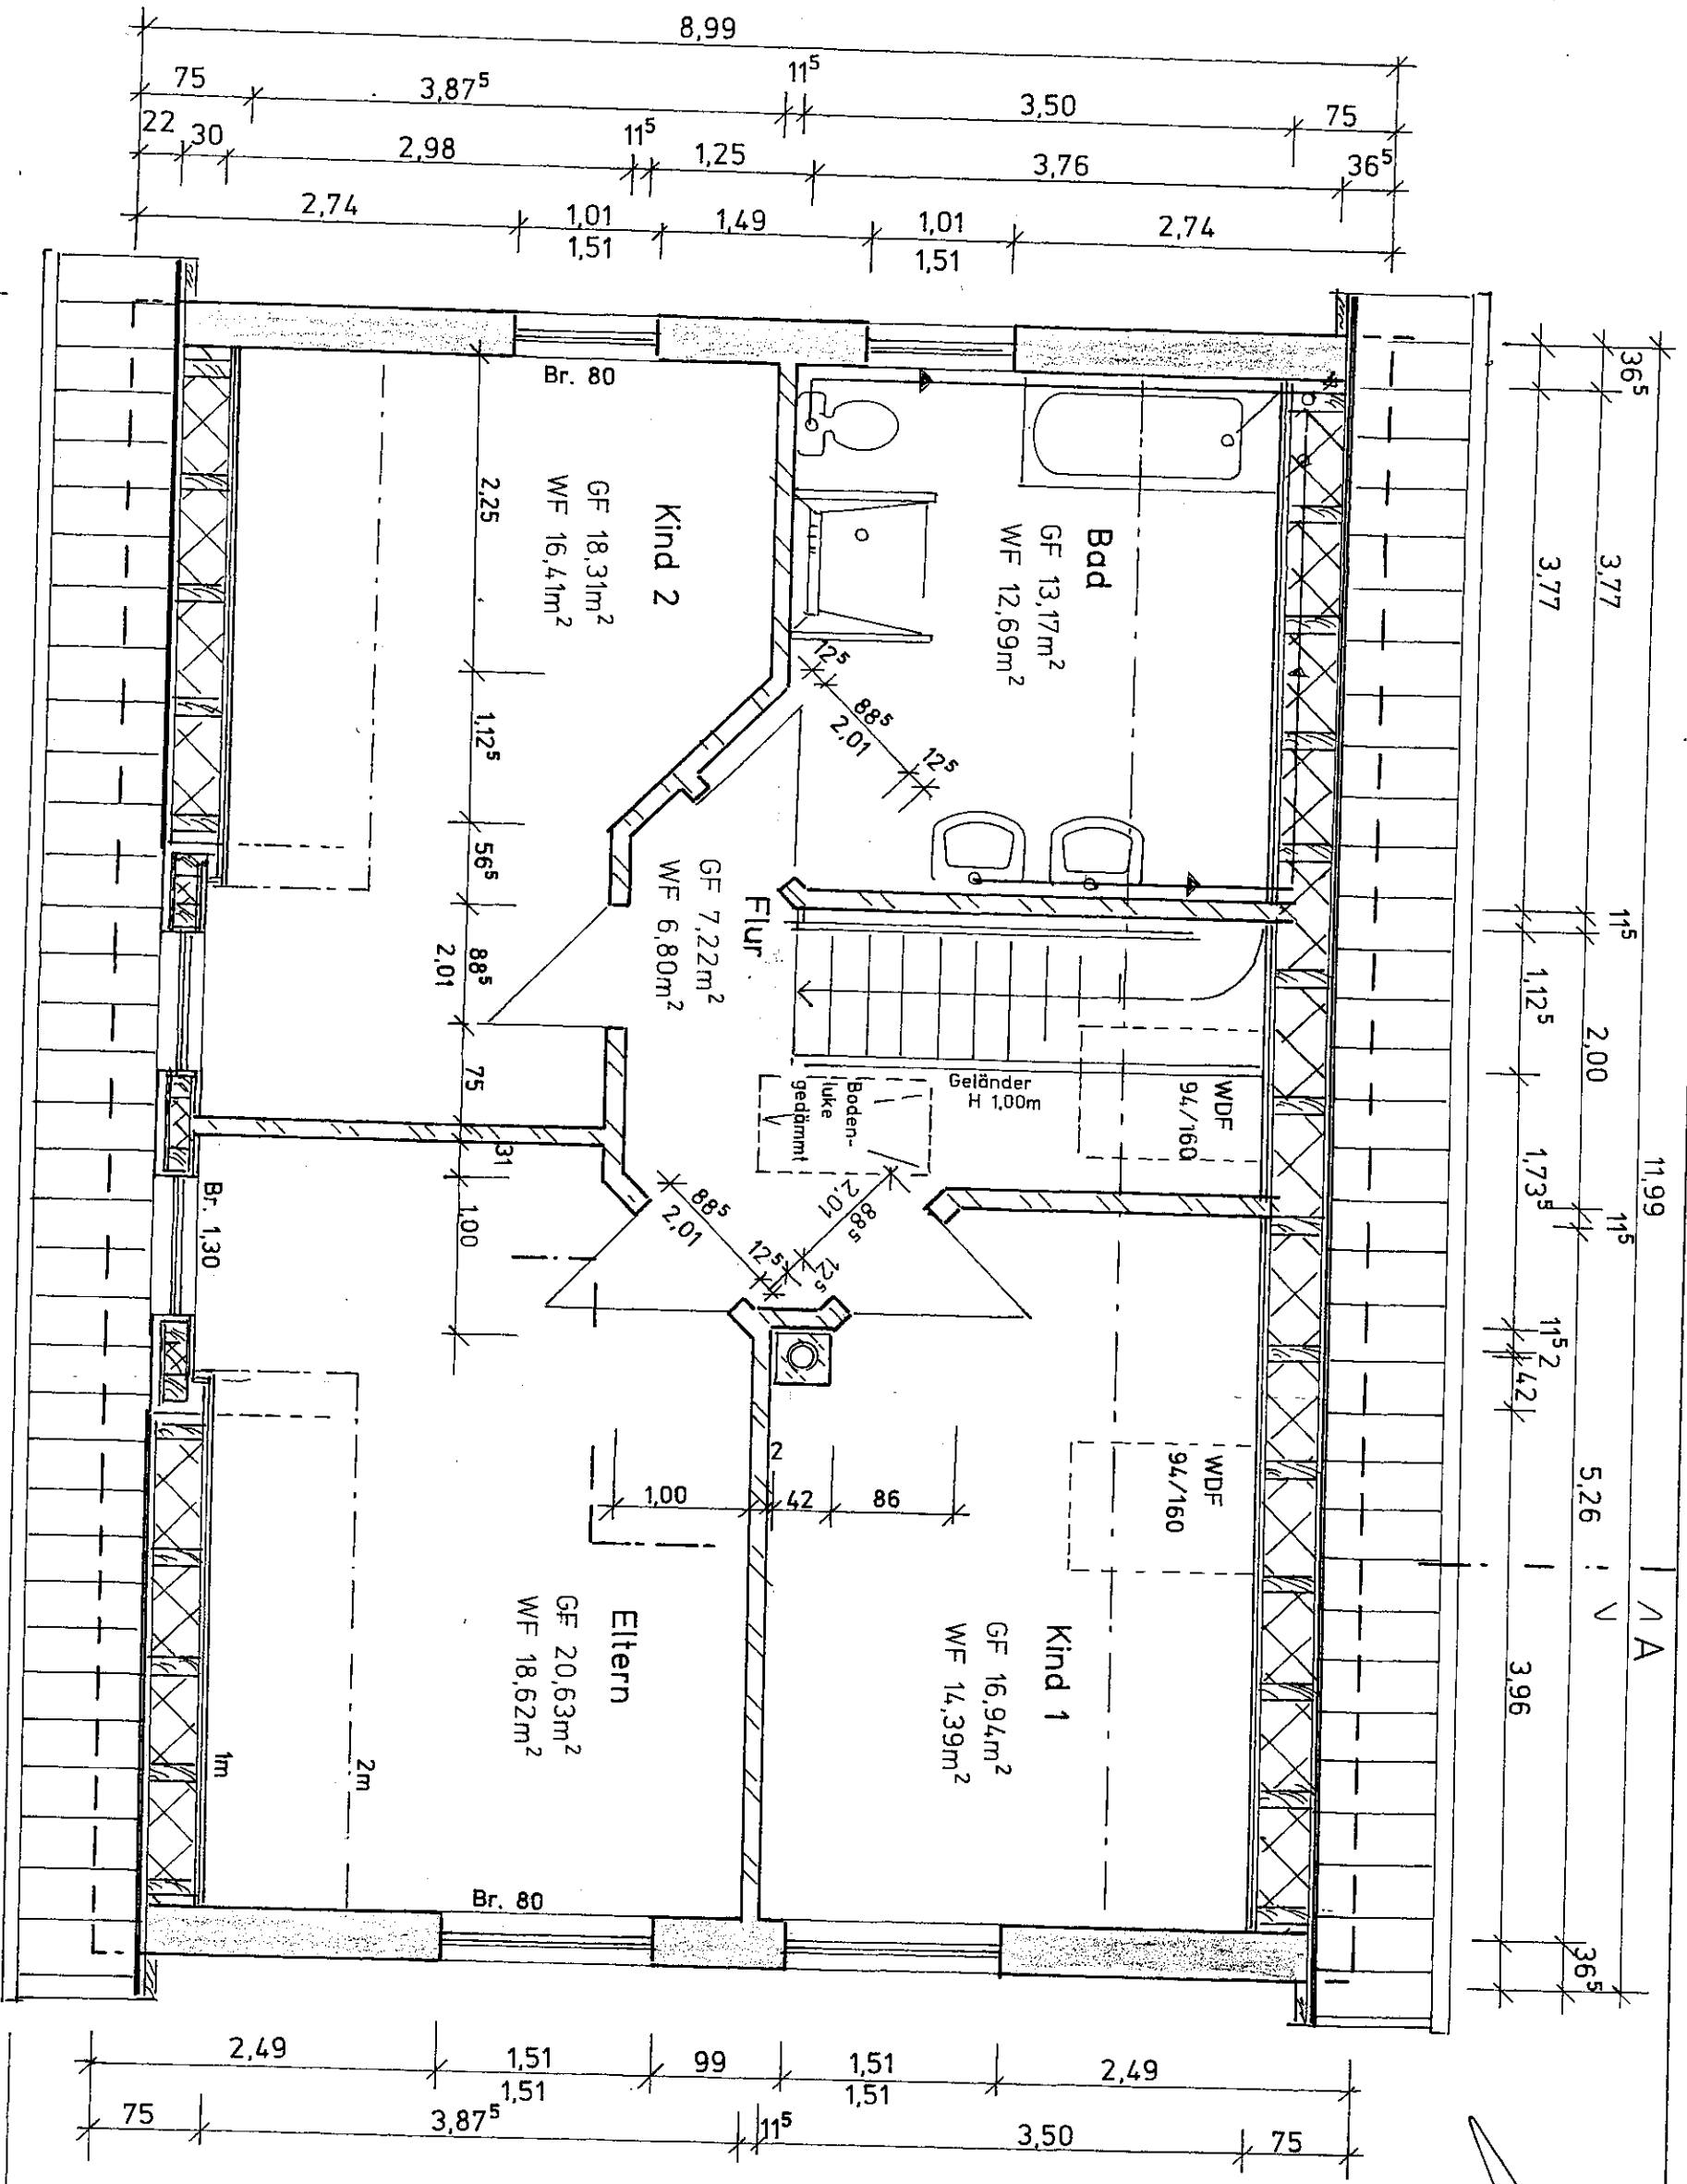

Wohnfläche 68,64m²



Bauvorhaben: Neubau von 2 gleichen Einfamilienwohnhäusern
 Transitstraße 10
 18182 Mönchhagen

Planinhalt:

Genehmigungsplanung

Mößstab: 1:50

Datum: 22.09.2020

Bearbeiter: Bading

Dieter Bading
 Architekt
 Teichweg 4
 18107 Lichtenhagen/Dorf
 Tel. 0381/7680434

- Decke über DG:
- Dielung
 - 26cm Mineralwolle zw. Deckenträgern
 - PE-Folie als Dampfsperre
 - wind- u. luftdicht verklebt
 - Sparschalung
 - 1lg. Gipskarton, gespachtelt

Schornsteinkopf
verschindelt
Abdeckung "Weidinger Scheibe"
Aussteifung in Dachebene

Dachaufbau:

- Ziegeldeckung, geklammert
- Lattung, Kontenlattung
- diffusionsoffene Unterspannbahn

Ausbaubereich:

- 26cm Mineralwoll-dämmung (ggf. Aufdoppelung Sparren)
- PE-Folie als Dampfsperre
- wind- u. luftdicht verklebt
- Sparschalung
- Gipskarton

Außenwand:
36,5cm Porenbetonplanstein gem. Statik + Wärmeschutz

Innenwände:
11,5-17,5cm Kalksandsteinmauerwerk gem. Statik (unterste Lage Iso-Kim-Stein)

Ringanker u. Sturzausbildung s. Statik

Decke über EG:


- Nutzschiicht
- >7cm Heizestrich einschl. Fb-hzgz.
- 4cm PS-Trittschalldämmung
- Stahlbetondecke

Fußboden EG:

- Nutzschiicht
- >7cm Heizestrich einschl. Fb-hzgz.
- 12cm Fußbodendämmung PS
- Dichtung n. DIN 18533
- Bit.-schweißbahn auf Voranstrich
- Stahlbetongrundplatte
- Noppenbahn
- frostsicherer Unterbau

Sockel:

- Dichtschiämme + Voranstrich n. DIN 18533
- Fugenbereich Horizontalabdichtung mit Armierung
- 12cm Perimeter-Dämmung
- frostsicheres Verblendmauerwerk (erdberrührte Teile mit Abdichtung)

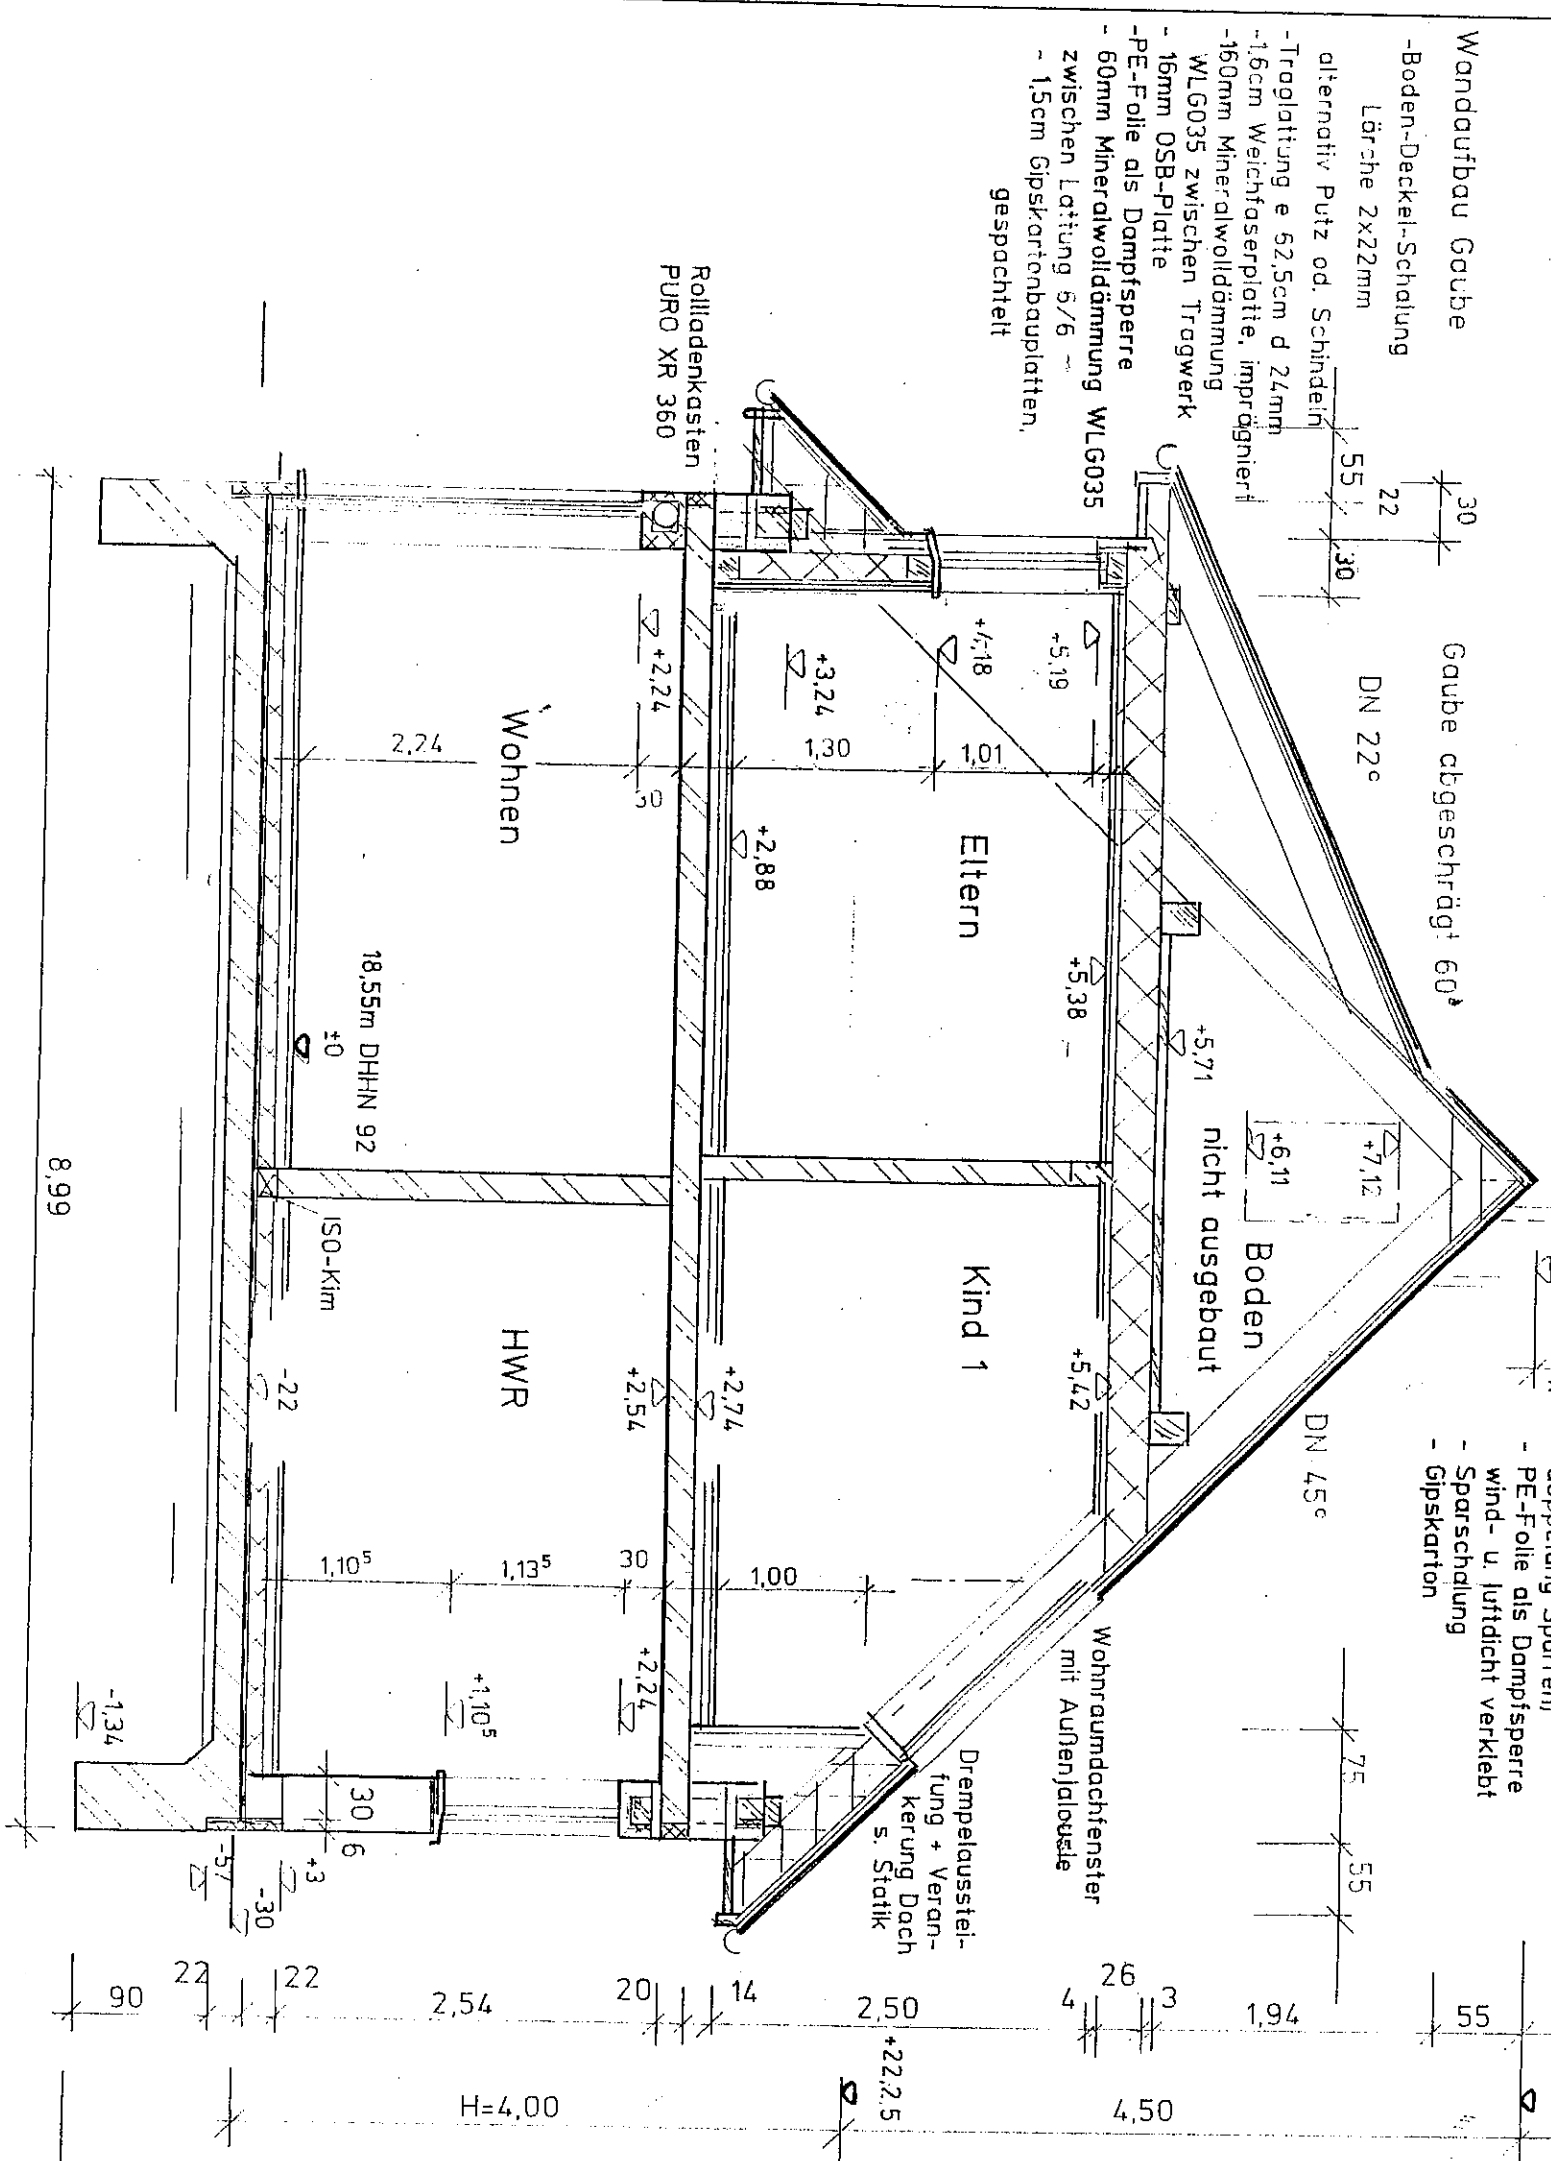


Bauvorhaben:
Neubau von 2 gleichen Einfamilienwohnhäusern
Transitstr. 10
18182 Mönchhagen


Bearbeiter:
Dieter Bading
- freiberuflicher Architekt -
Teichweg 4 18107 Lichtenhagen
Tel.: 0381/7698655 Handy: 0175/8312156

Datum: 21.09.2020
Maßstab: 1:50
Genehmigungsplanung


Bl.-Nr.: 7

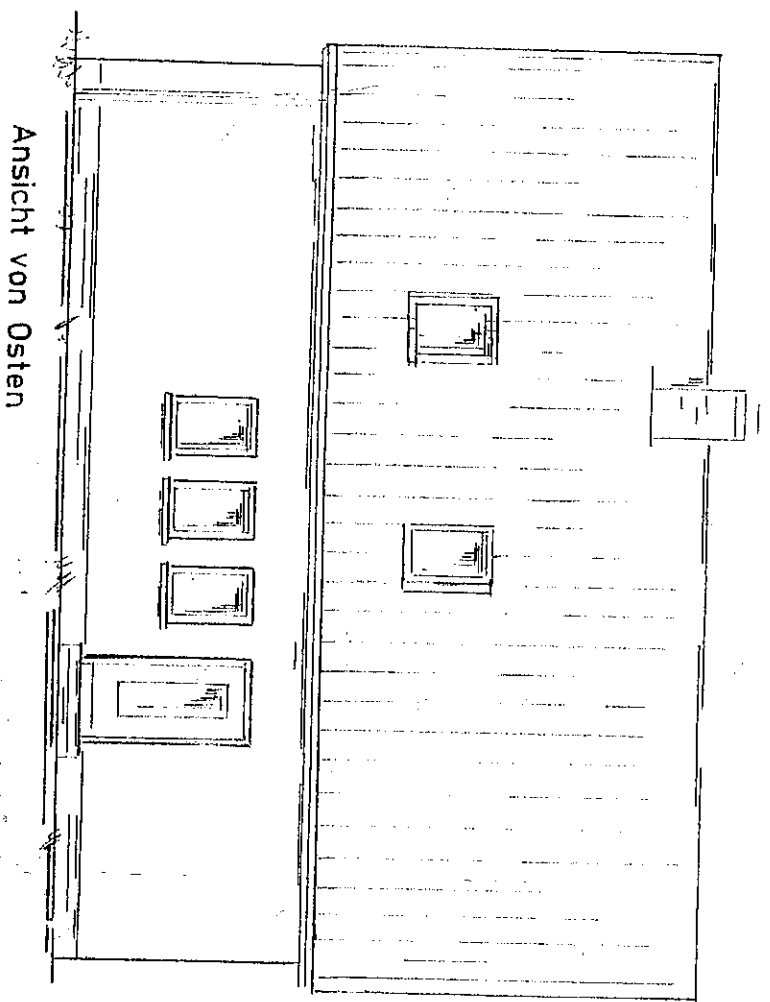


Ansicht von Osten

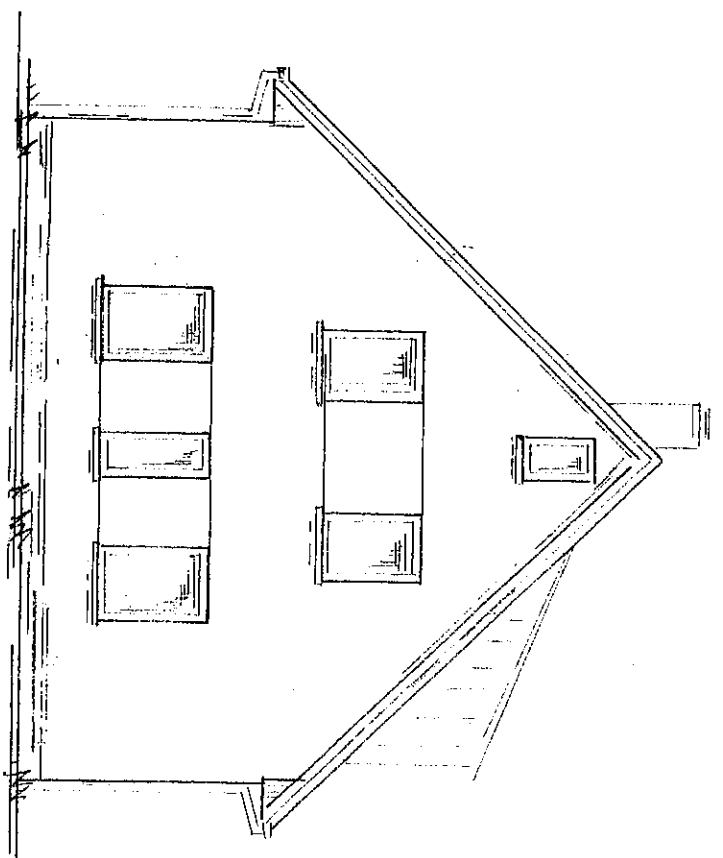

von Norden

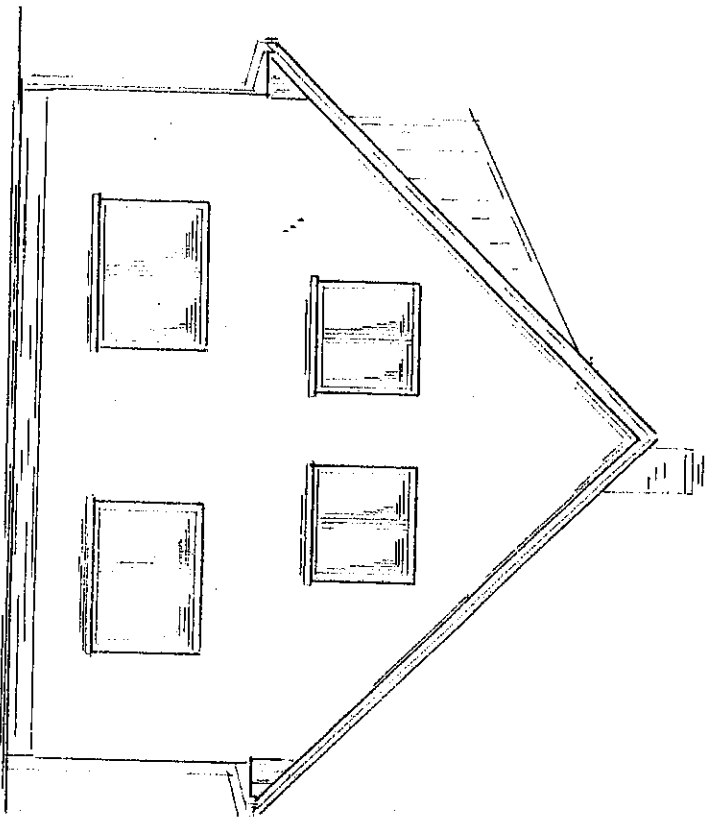

von Süden

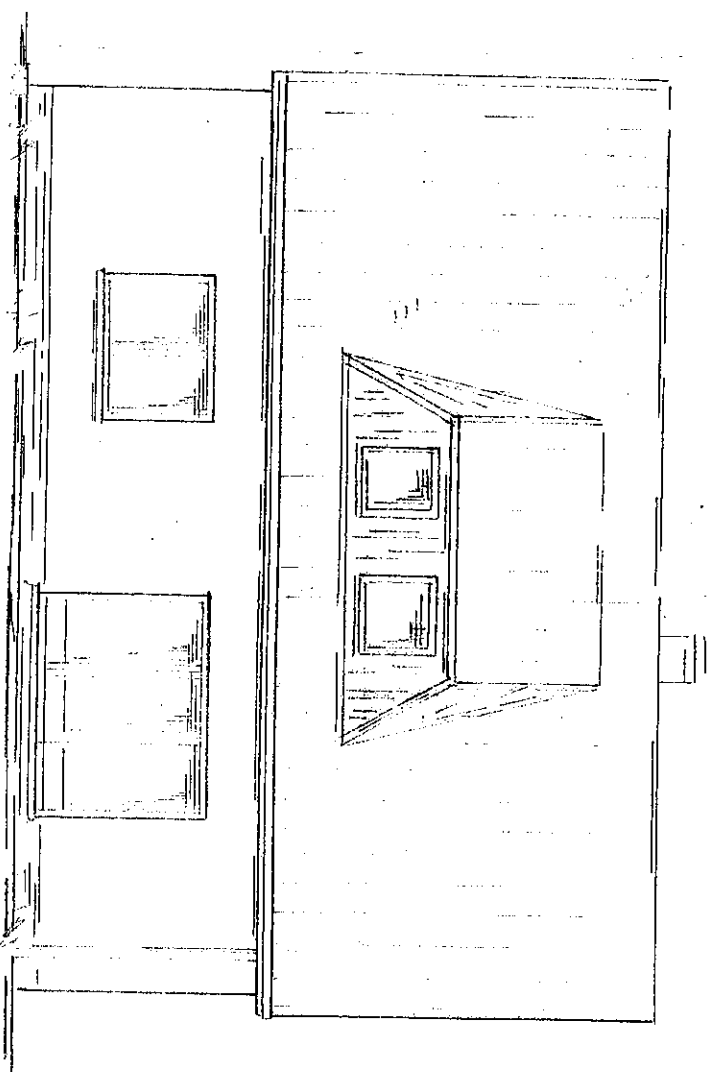

von Westen

Bauvorhaben: Neubau von 2 gleichen Einfamilienwohnhäusern Transitstr. 10 18182 Mönchhagen		Dieter Boding - freiberuflicher Architekt - Teichweg 4, 18107 Lichtenhagen Tel. 0381/7698655 Fax 7686655	
Planinhalt: Ansichten		Bearbeiter: Boding	Bl.-Nr.: 5
		Datum: 21.09.2020	Genehmigungsplanung
		Maßstab: 1:100	