






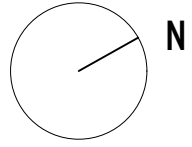
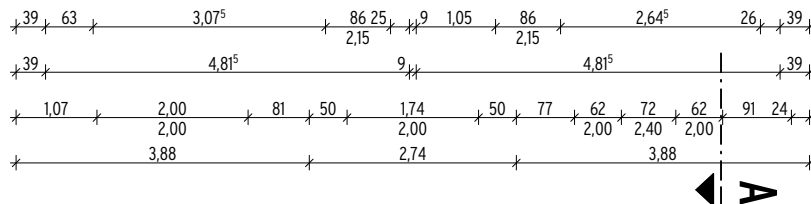
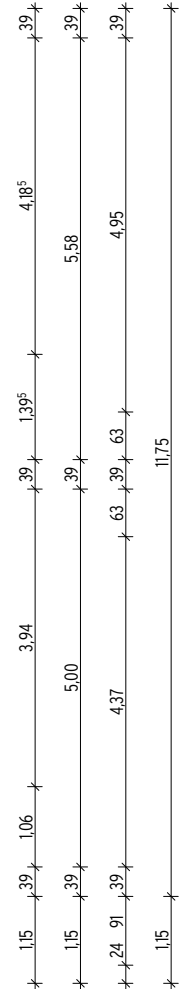
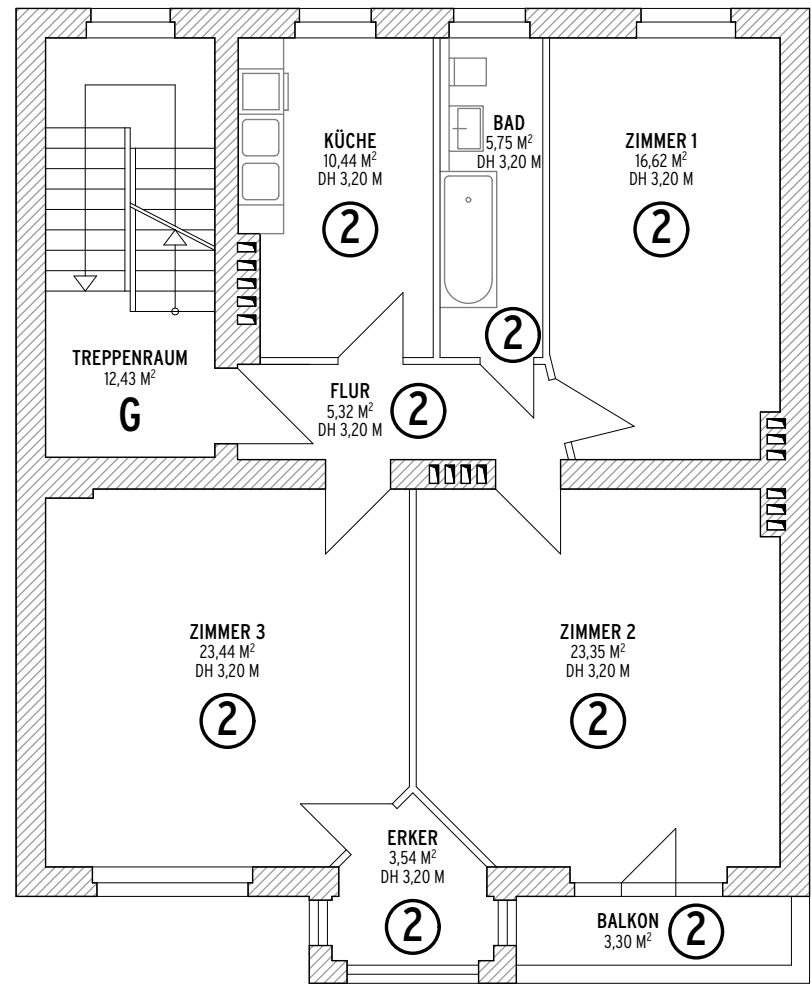
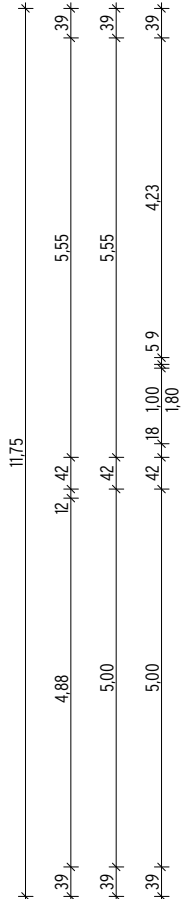
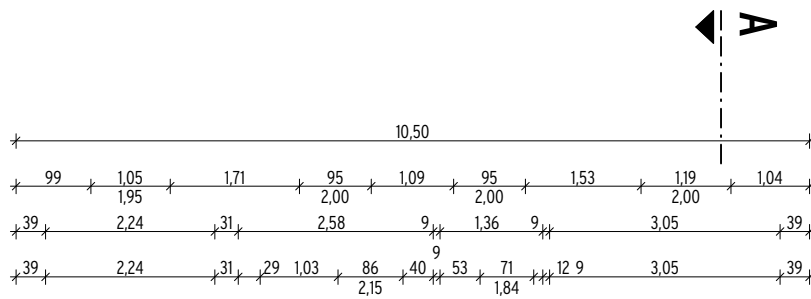



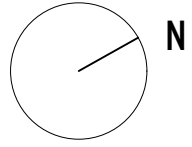
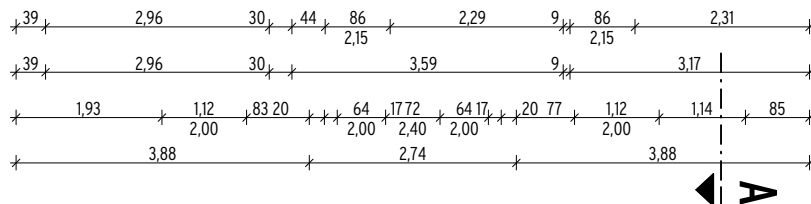
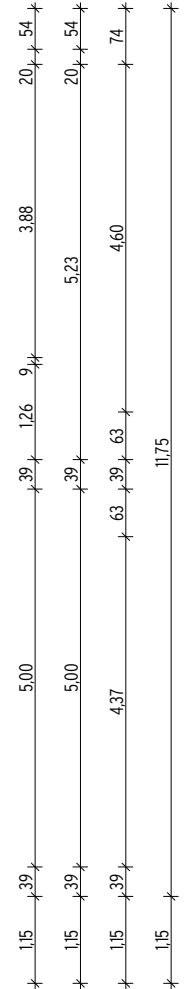
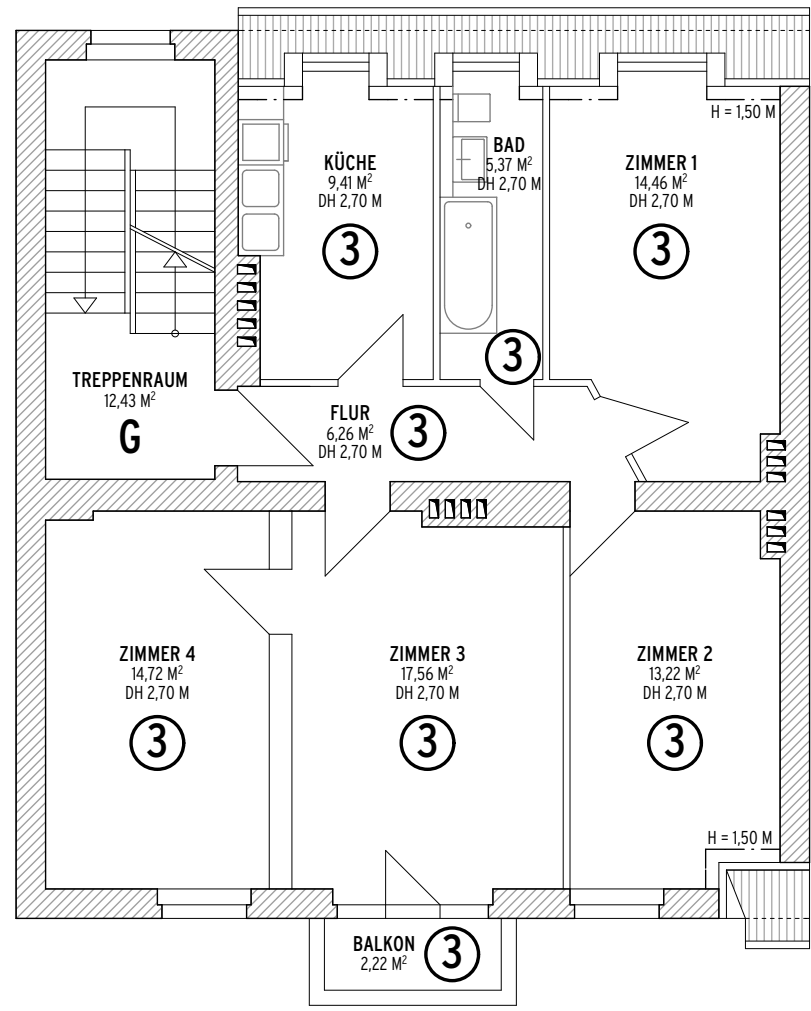
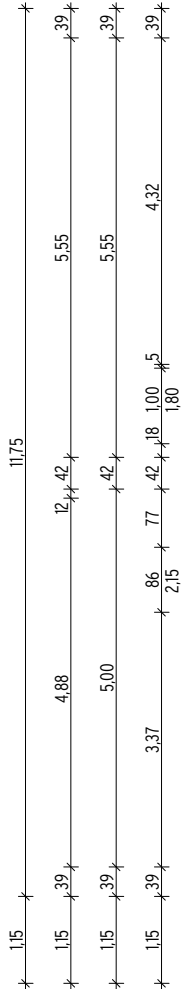
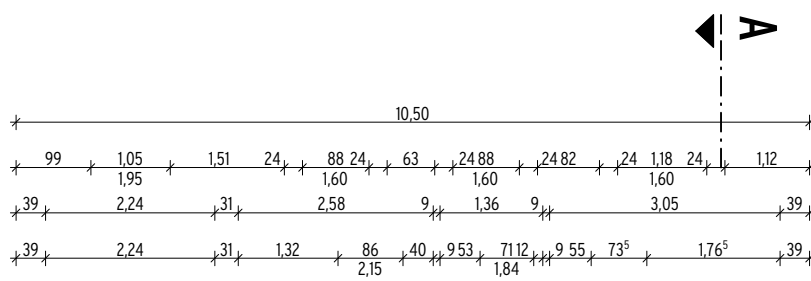
<p>PLÄNE ZUR ABGESCHLOSSENHEIT</p> <p>Mehrfamilienhaus 12555 Berlin - Köpenick, Mahlsdorfer Straße 70</p>	<p>Eigentümer: RIRE Assets Zentral GmbH Benedikt Richter Bötzowstraße 26 10407 Berlin T. 0176 - 98 59 20 49</p>
<p>BESTAND</p> <p>GRUNDRISS KELLER</p>	<p>Bevollmächtigter: Björn Kulka - Architekt Wielandstraße 32 10629 Berlin T. 0176 - 98 59 20 49 bjoern.kulka@gmail.com</p>
<p>Datum: 12.04.2023 Maßstab: 1:100 Format: DIN A4</p>	<p>1M 4M</p>

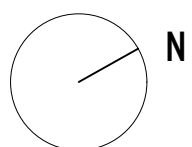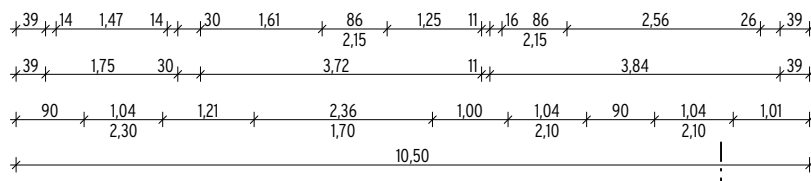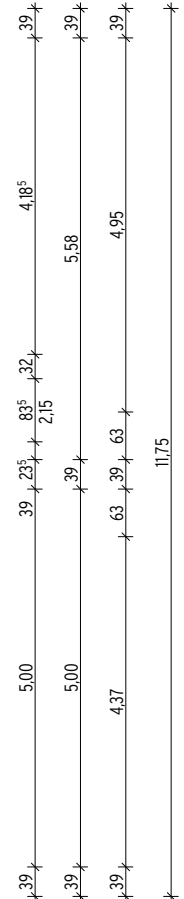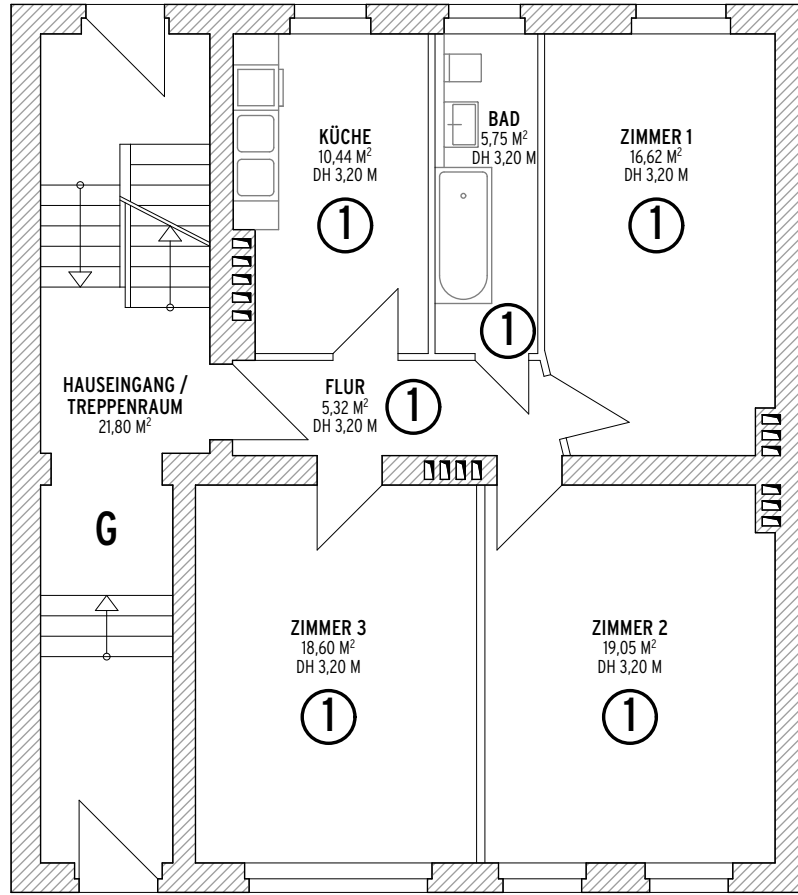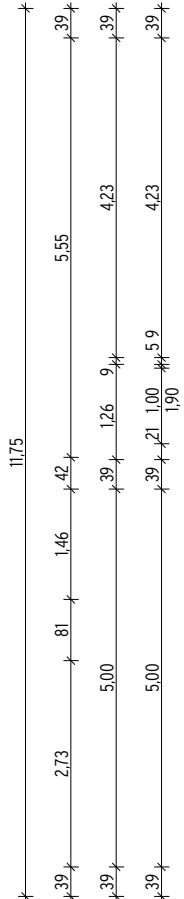


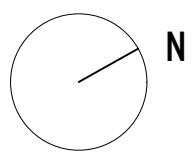
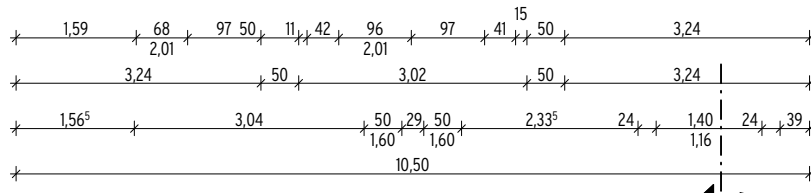
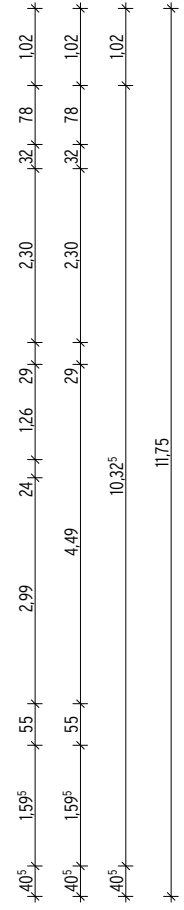
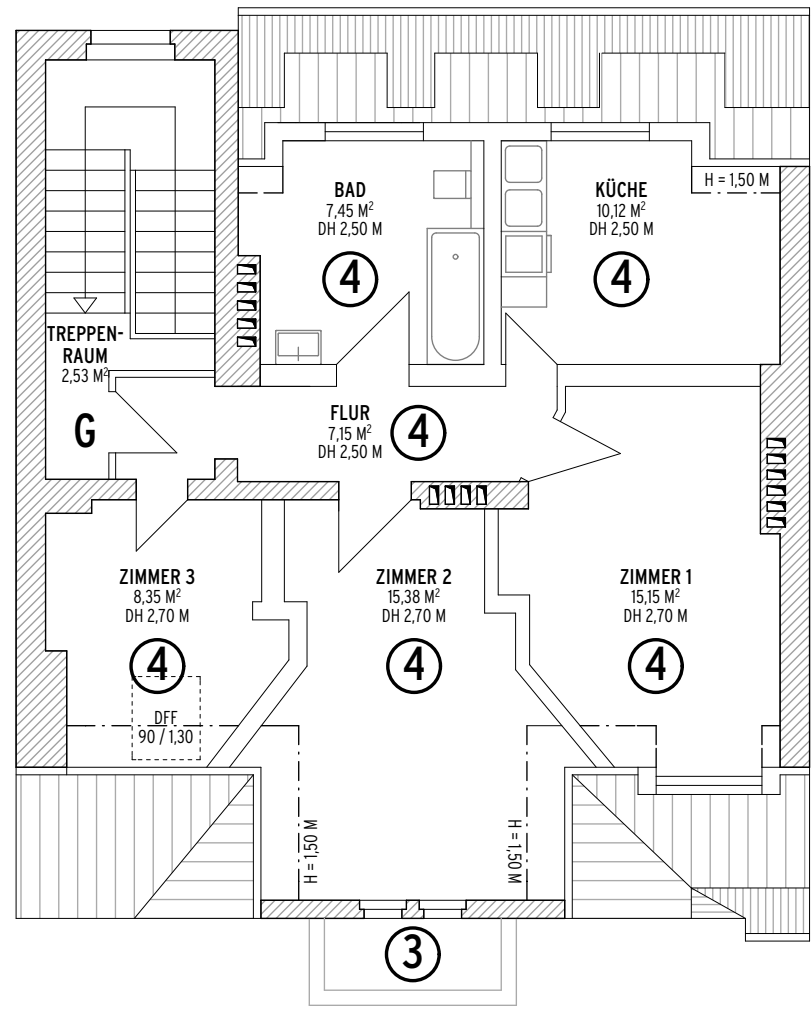
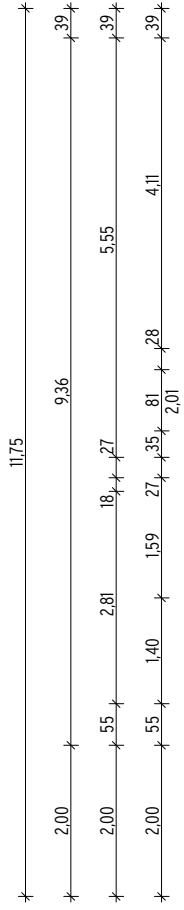
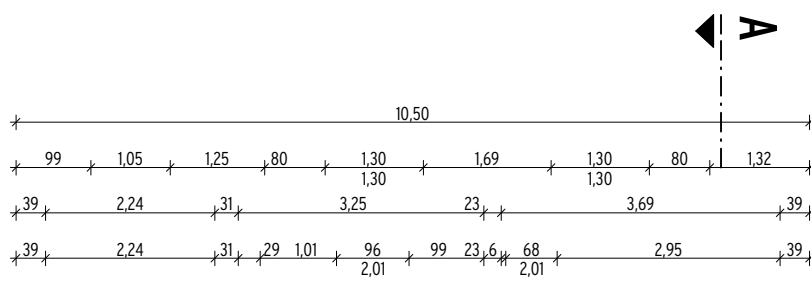
<p>PLÄNE ZUR ABGESCHLOSSENHEIT</p> <p>Mehrfamilienhaus 12555 Berlin - Köpenick, Mahlsdorfer Straße 70</p>	<p>Eigentümer: RIRE Assets Zentral GmbH Benedikt Richter Bötzowstraße 26 10407 Berlin T. 0176 - 98 59 20 49</p>
<p>BESTAND</p> <p>GRUNDRISS ERDGESCHOSS</p>	<p>Bevollmächtigter: Björn Kulka - Architekt Wielandstraße 32 10629 Berlin T. 0176 - 98 59 20 49 bjoern.kulka@gmail.com</p>
<p>Datum: 12.04.2023 Maßstab: 1:100 Format: DIN A4</p>	

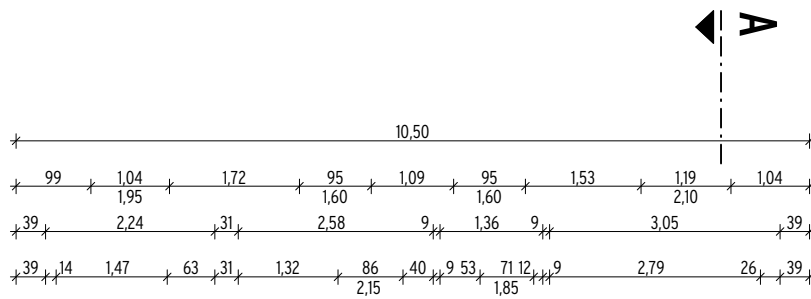


<p>PLÄNE ZUR ABGESCHLOSSENHEIT</p> <p>Mehrfamilienhaus 12555 Berlin - Köpenick, Mahlsdorfer Straße 70</p>	<p>Eigentümer: RIRE Assets Zentral GmbH Benedikt Richter Bötzowstraße 26 10407 Berlin T. 0176 - 98 59 20 49</p>
<p>BESTAND</p> <p>GRUNDRISS 1. OBERGESCHOSS</p> <p>Datum: 12.04.2023 Maßstab: 1:100 Format: DIN A4</p> 	<p>Bevollmächtigter: Björn Kulka - Architekt Wielandstraße 32 10629 Berlin T. 0176 - 98 59 20 49 bjoern.kulka@gmail.com</p>



<p>PLÄNE ZUR ABGESCHLOSSENHEIT</p> <p>Mehrfamilienhaus 12555 Berlin - Köpenick, Mahlsdorfer Straße 70</p>	<p>Eigentümer: RIRE Assets Zentral GmbH Benedikt Richter Bötzowstraße 26 10407 Berlin T. 0176 - 98 59 20 49</p>
<p>BESTAND</p> <p>GRUNDRISS 2. OBERGESCHOSS</p> <p>Datum: 12.04.2023 Maßstab: 1:100 Format: DIN A4</p> 	<p>Bevollmächtigter: Björn Kulka - Architekt Wielandstraße 32 10629 Berlin T. 0176 - 98 59 20 49 bjoern.kulka@gmail.com</p>



<p>PLÄNE ZUR ABGESCHLOSSENHEIT</p> <p>Mehrfamilienhaus 12555 Berlin - Köpenick, Mahlsdorfer Straße 70</p>	<p>Eigentümer: RIRE Assets Zentral GmbH Benedikt Richter Bötzowstraße 26 10407 Berlin T. 0176 - 98 59 20 49</p>
<p>BESTAND</p> <p>GRUNDRISS DACHGESCHOSS</p>	<p>Bevollmächtigter: Björn Kulka - Architekt Wielandstraße 32 10629 Berlin T. 0176 - 98 59 20 49 bjoern.kulka@gmail.com</p>
<p>Datum: 12.04.2023 Maßstab: 1:100 Format: DIN A4</p> <p style="text-align: center;">1M 4M</p>	<p>-----</p>

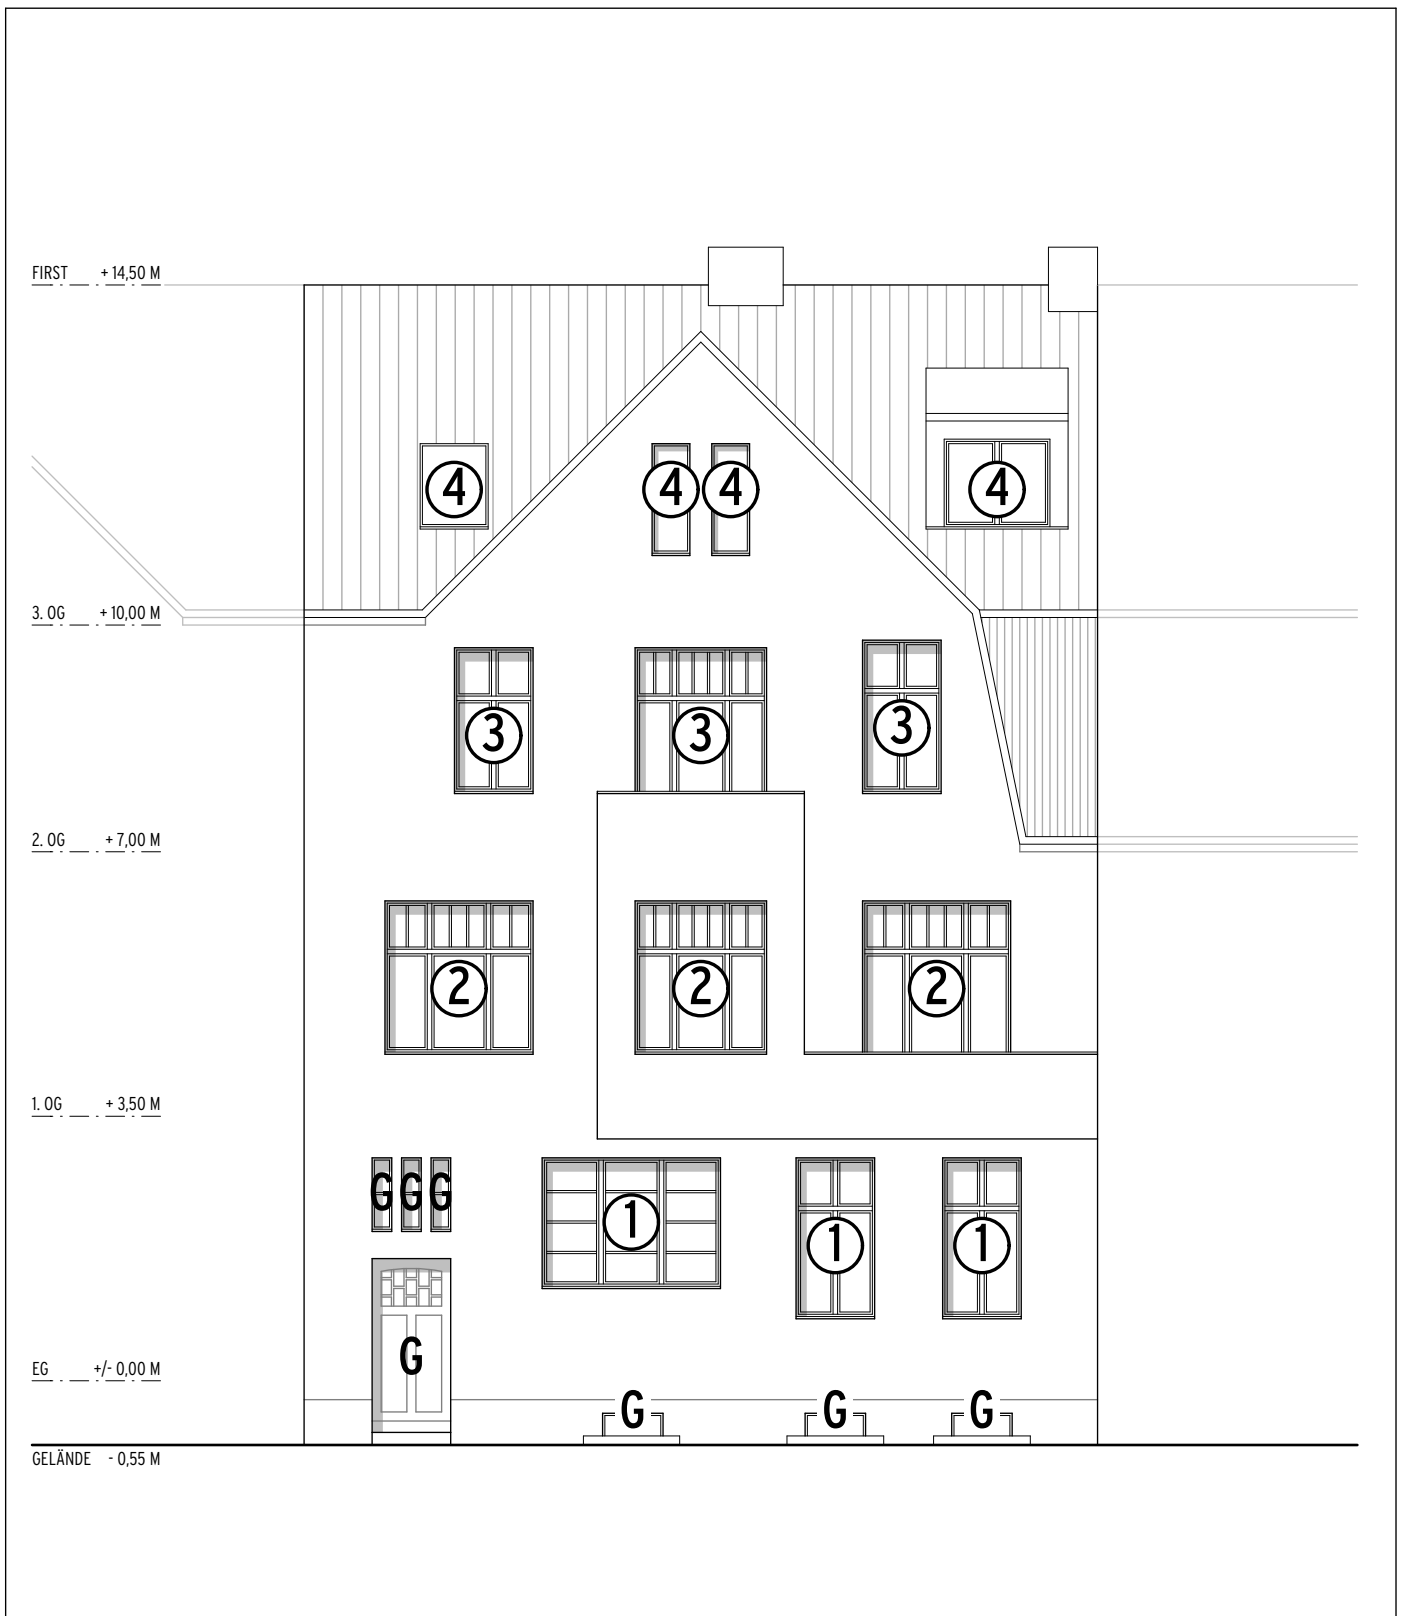

PLÄNE ZUR ABGESCHLOSSENHEIT

Mehrfamilienhaus
12555 Berlin - Köpenick, Mahlsdorfer Straße 70

Eigentümer:

RIRE Assets Zentral GmbH
Benedikt Richter
Bötzowstraße 26
10407 Berlin

T. 0176 - 98 59 20 49

BESTAND

ANSICHT SÜD-OST

Datum: 12.04.2023
Maßstab: 1:100
Format: DIN A4



Bevollmächtigter:

Björn Kulka - Architekt
Wielandstraße 32
10629 Berlin

T. 0176 - 98 59 20 49
bjoern.kulka@gmail.com

FIRST +14,50 M


3. OG +10,00 M

2. OG +7,00 M

1. OG +3,50 M

EG +/- 0,00 M

GELÄNDE -0,55 M

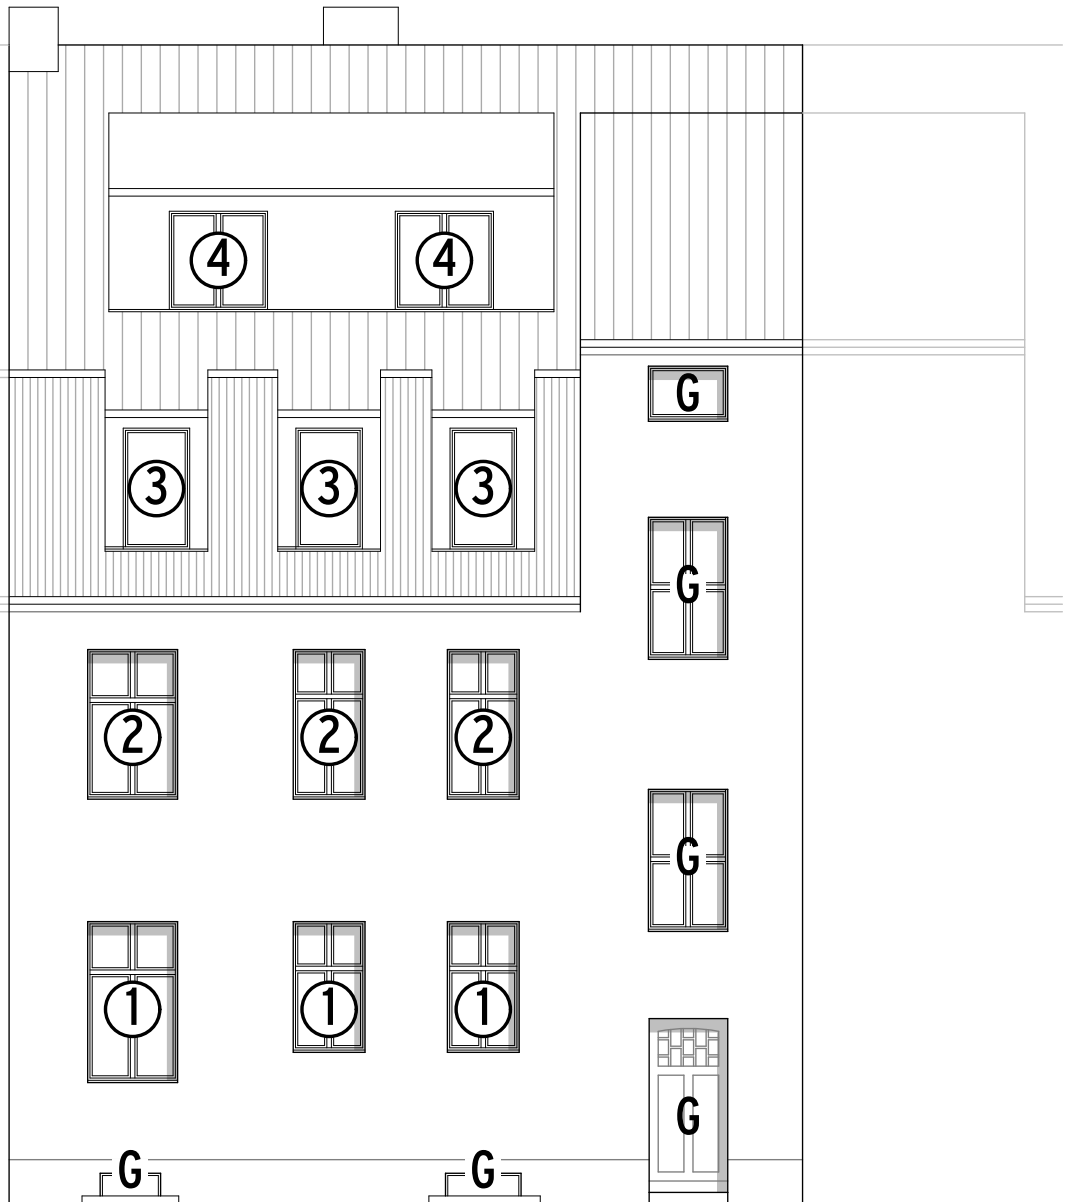

PLÄNE ZUR ABGESCHLOSSENHEIT

Mehrfamilienhaus
12555 Berlin - Köpenick, Mahlsdorfer Straße 70

Eigentümer:

RIRE Assets Zentral GmbH
Benedikt Richter
Bötzowstraße 26
10407 Berlin

T. 0176 - 98 59 20 49

BESTAND

ANSICHT NORD-WEST

Datum: 12.04.2023

Maßstab: 1:100

Format: DIN A4



Bevollmächtigter:

Björn Kulka - Architekt
Wielandstraße 32
10629 Berlin

T. 0176 - 98 59 20 49

bjoern.kulka@gmail.com

FIRST +14,50 M


3. OG +10,00 M

2. OG +7,00 M

1. OG +3,50 M

EG +/- 0,00 M

GELÄNDE -0,55 M

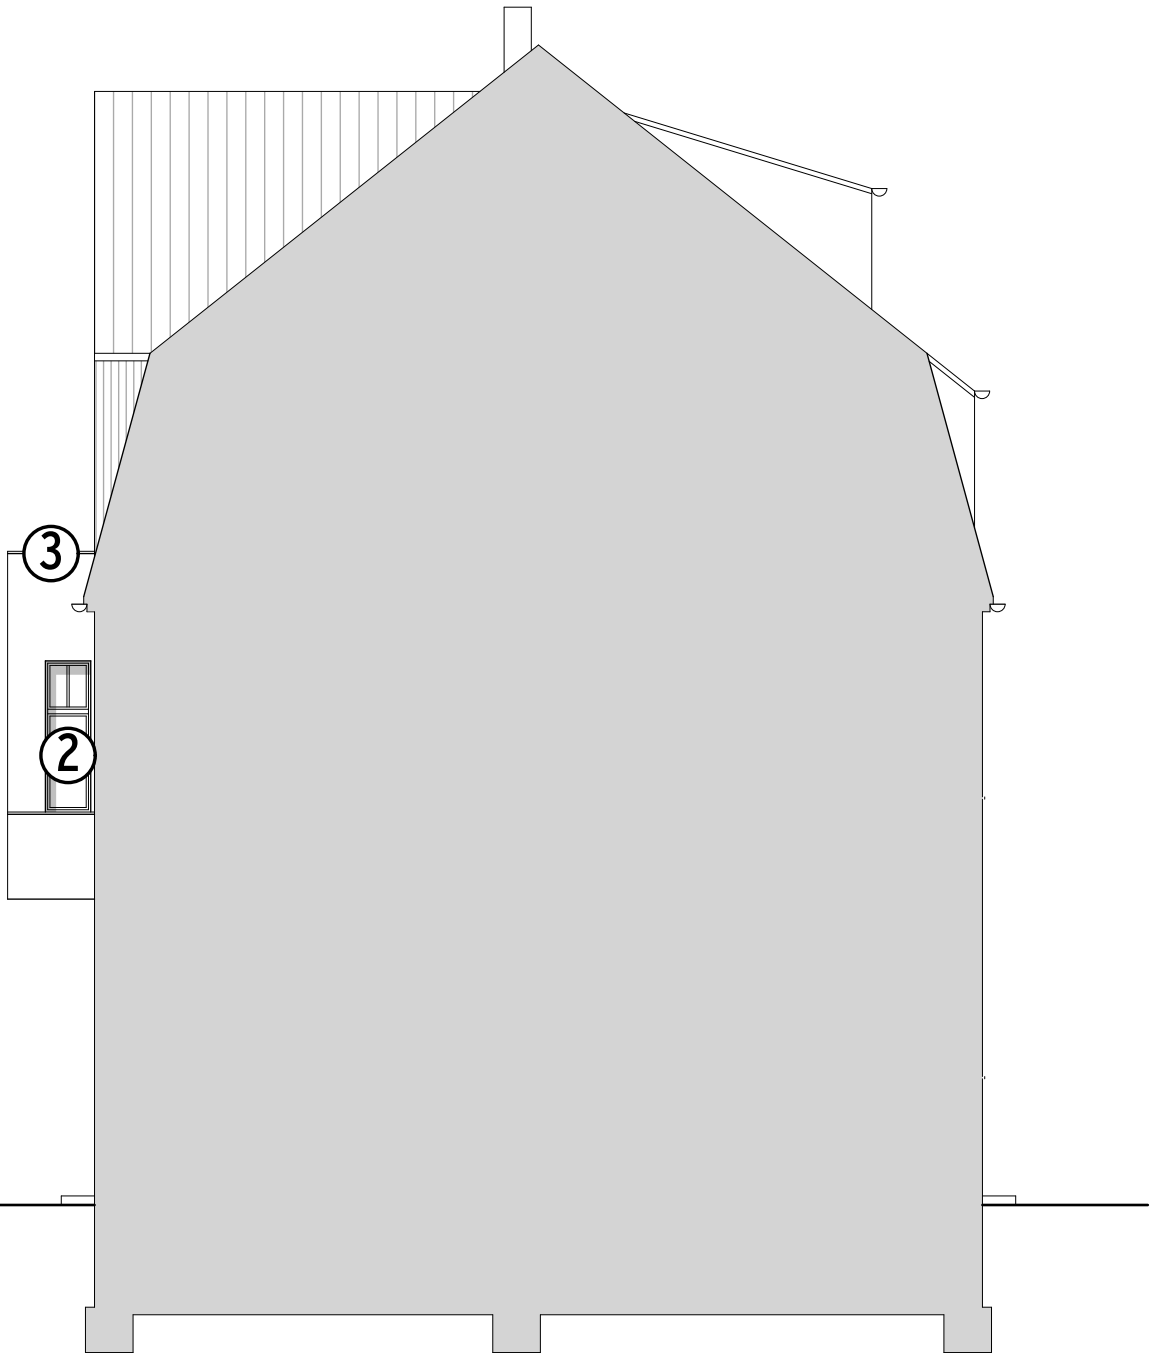

PLÄNE ZUR ABGESCHLOSSENHEIT

Mehrfamilienhaus
12555 Berlin - Köpenick, Mahlsdorfer Straße 70

Eigentümer:

RIRE Assets Zentral GmbH
Benedikt Richter
Bötzowstraße 26
10407 Berlin
T. 0176 - 98 59 20 49

BESTAND

ANSICHT NORD-OST

Datum: 12.04.2023
Maßstab: 1:100
Format: DIN A4



Bevollmächtigter:

Björn Kulka - Architekt
Wielandstraße 32
10629 Berlin
T. 0176 - 98 59 20 49
bjoern.kulka@gmail.com

FIRST +14,50 M


3. OG +10,00 M

2. OG +7,00 M

1. OG +3,50 M

EG +/- 0,00 M

GELÄNDE -0,55 M

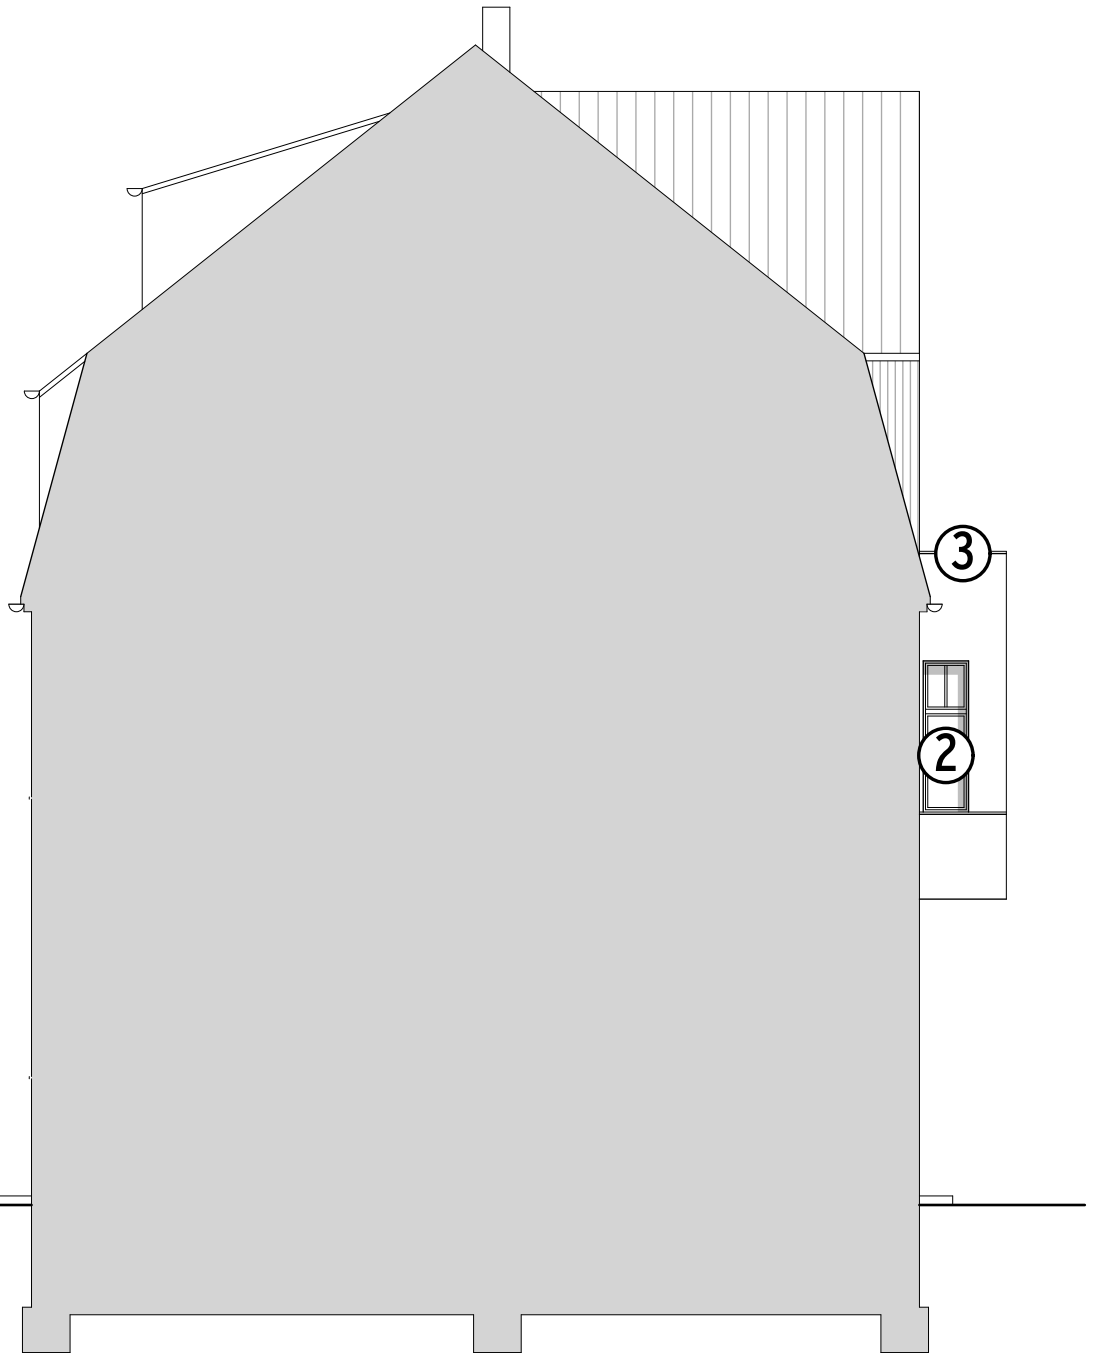

PLÄNE ZUR ABGESCHLOSSENHEIT

Mehrfamilienhaus
12555 Berlin - Köpenick, Mahlsdorfer Straße 70

Eigentümer:

RIRE Assets Zentral GmbH
Benedikt Richter
Bötzowstraße 26
10407 Berlin
T. 0176 - 98 59 20 49

BESTAND

ANSICHT SÜD-WEST

Datum: 12.04.2023
Maßstab: 1:100
Format: DIN A4



Bevollmächtigter:

Björn Kulka - Architekt
Wielandstraße 32
10629 Berlin
T. 0176 - 98 59 20 49
bjoern.kulka@gmail.com

FIRST +14,50 M


3. OG +10,00 M

2. OG +7,00 M

1. OG +3,50 M

EG +/- 0,00 M

GELÄNDE -0,55 M

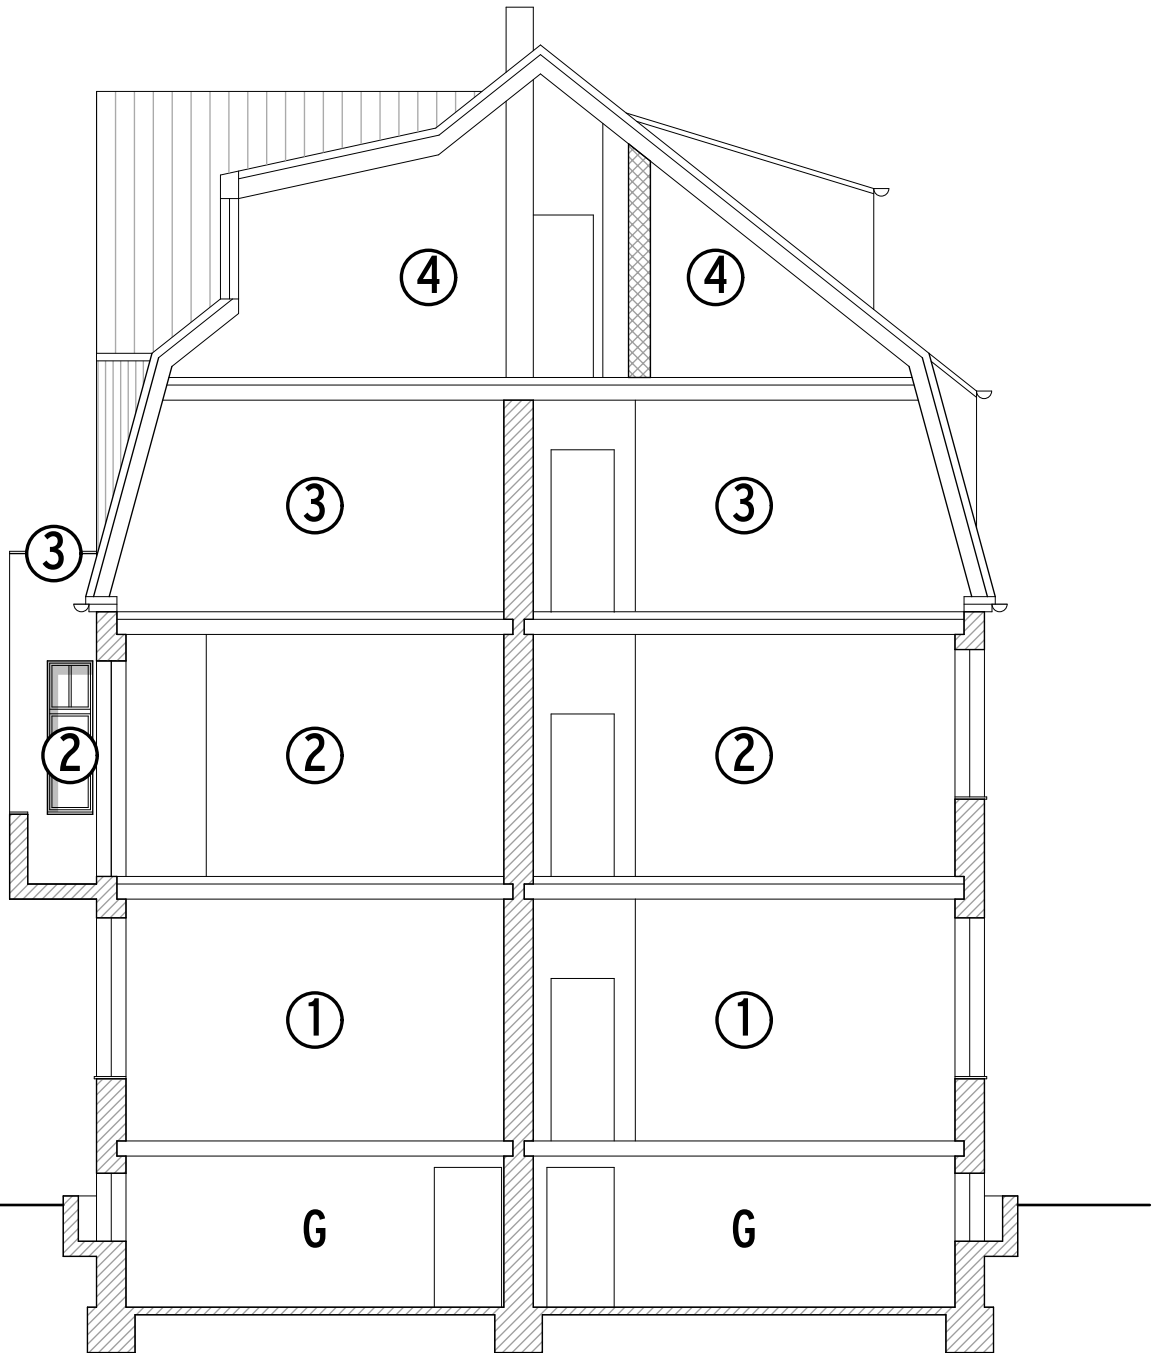

PLÄNE ZUR ABGESCHLOSSENHEIT

Mehrfamilienhaus
12555 Berlin - Köpenick, Mahlsdorfer Straße 70

Eigentümer:

RIRE Assets Zentral GmbH
Benedikt Richter
Bötzowstraße 26
10407 Berlin
T. 0176 - 98 59 20 49

BESTAND

ANSICHT NORD-OST

Datum: 12.04.2023
Maßstab: 1:100
Format: DIN A4



Bevollmächtigter:

Björn Kulka - Architekt
Wielandstraße 32
10629 Berlin
T. 0176 - 98 59 20 49
bjoern.kulka@gmail.com