




Südansicht

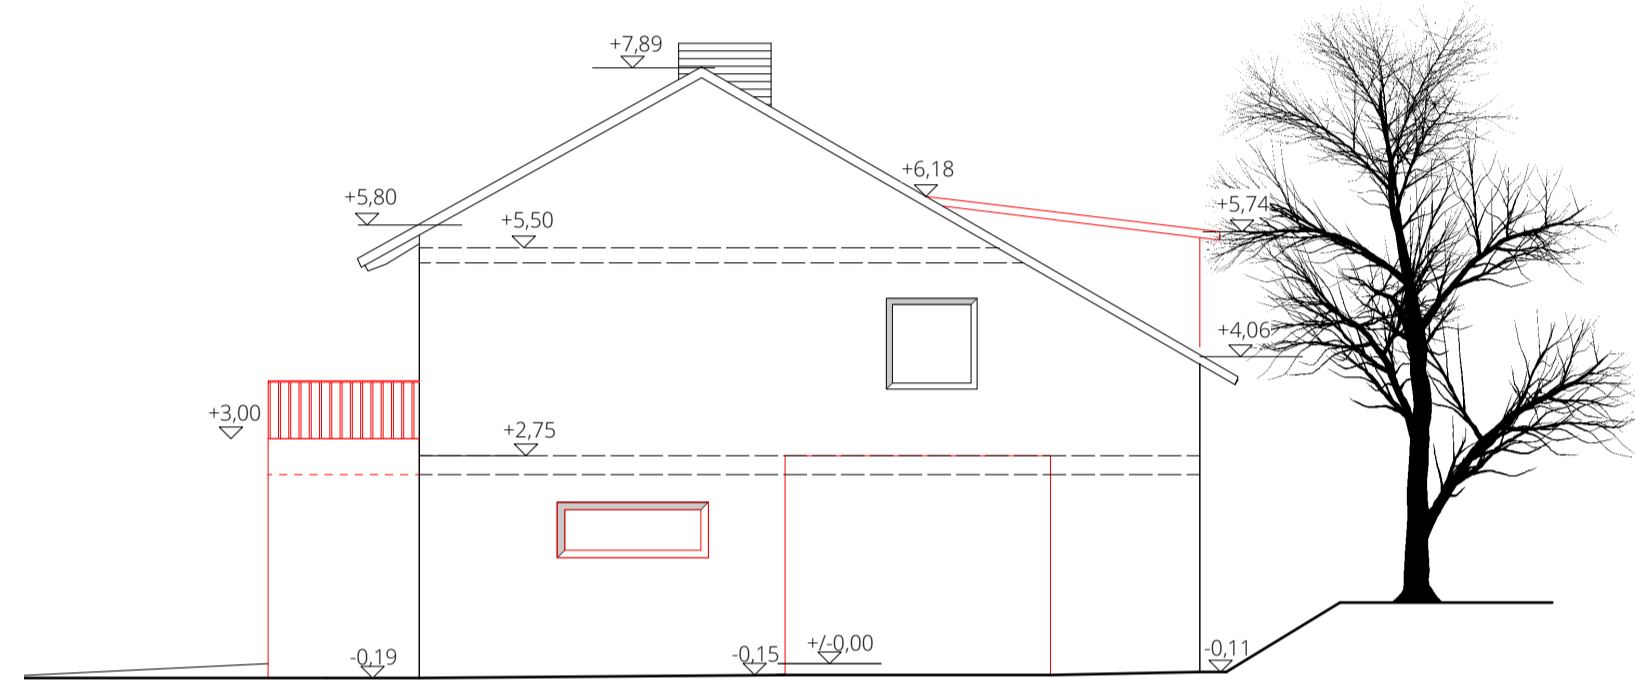



Ostansicht

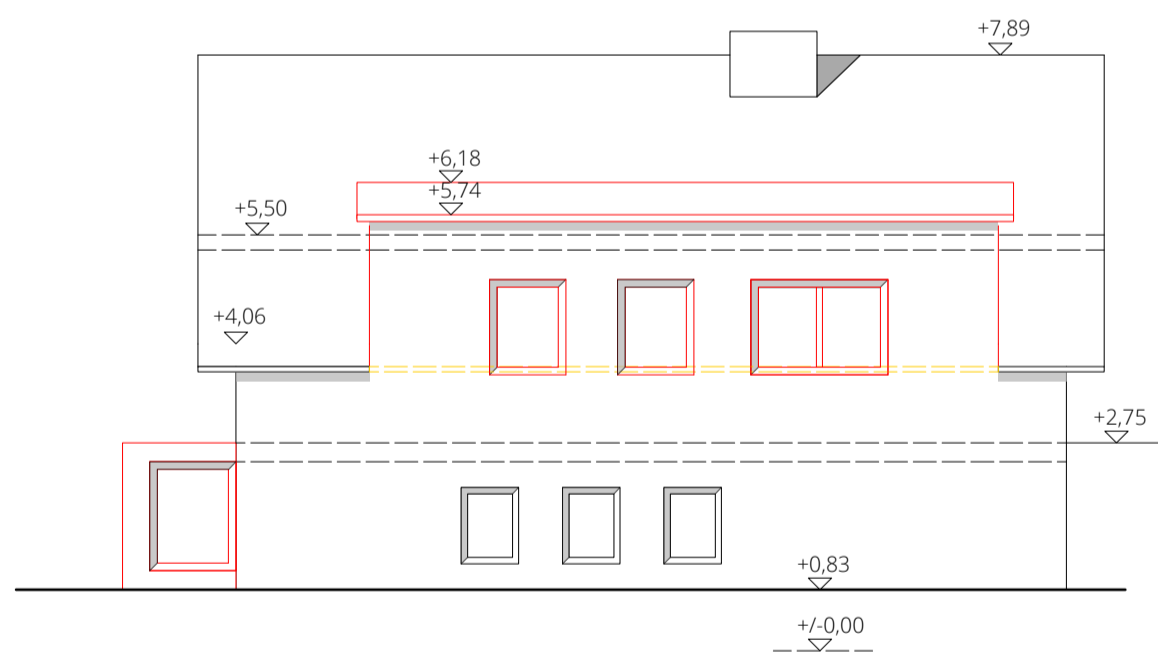

Nordansicht

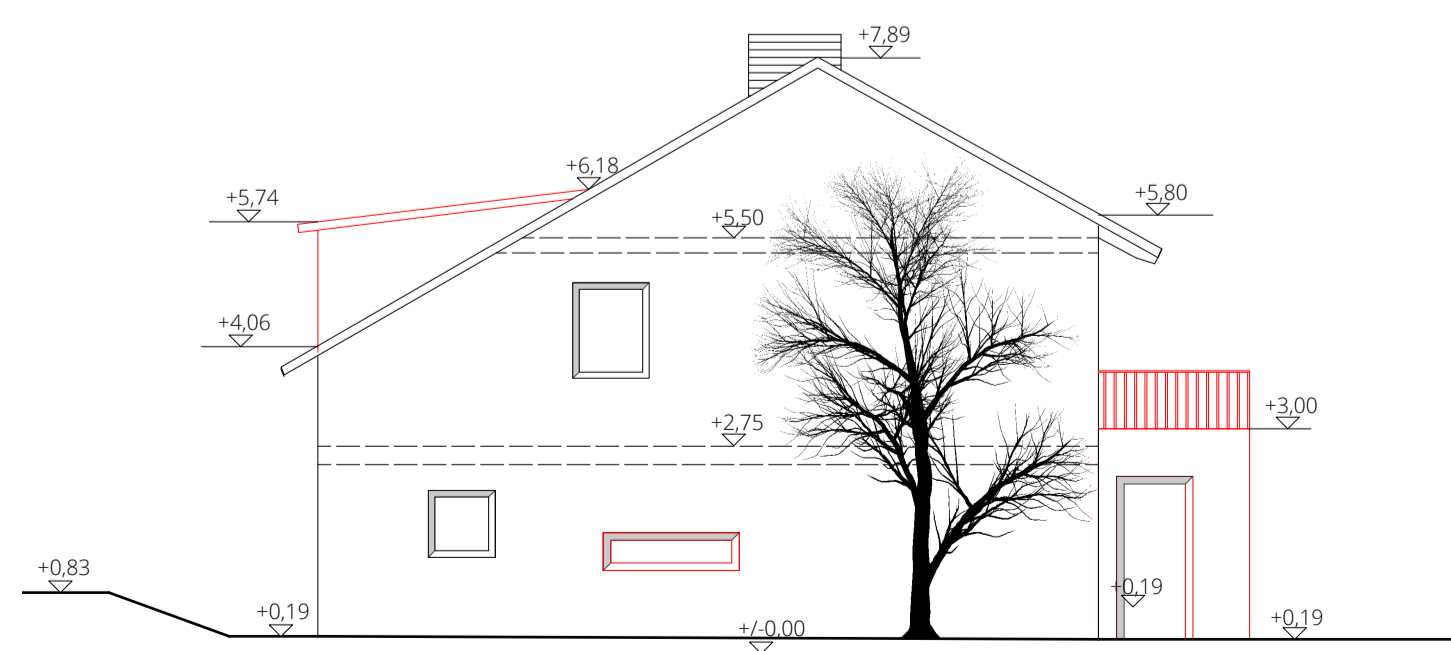


Westansicht

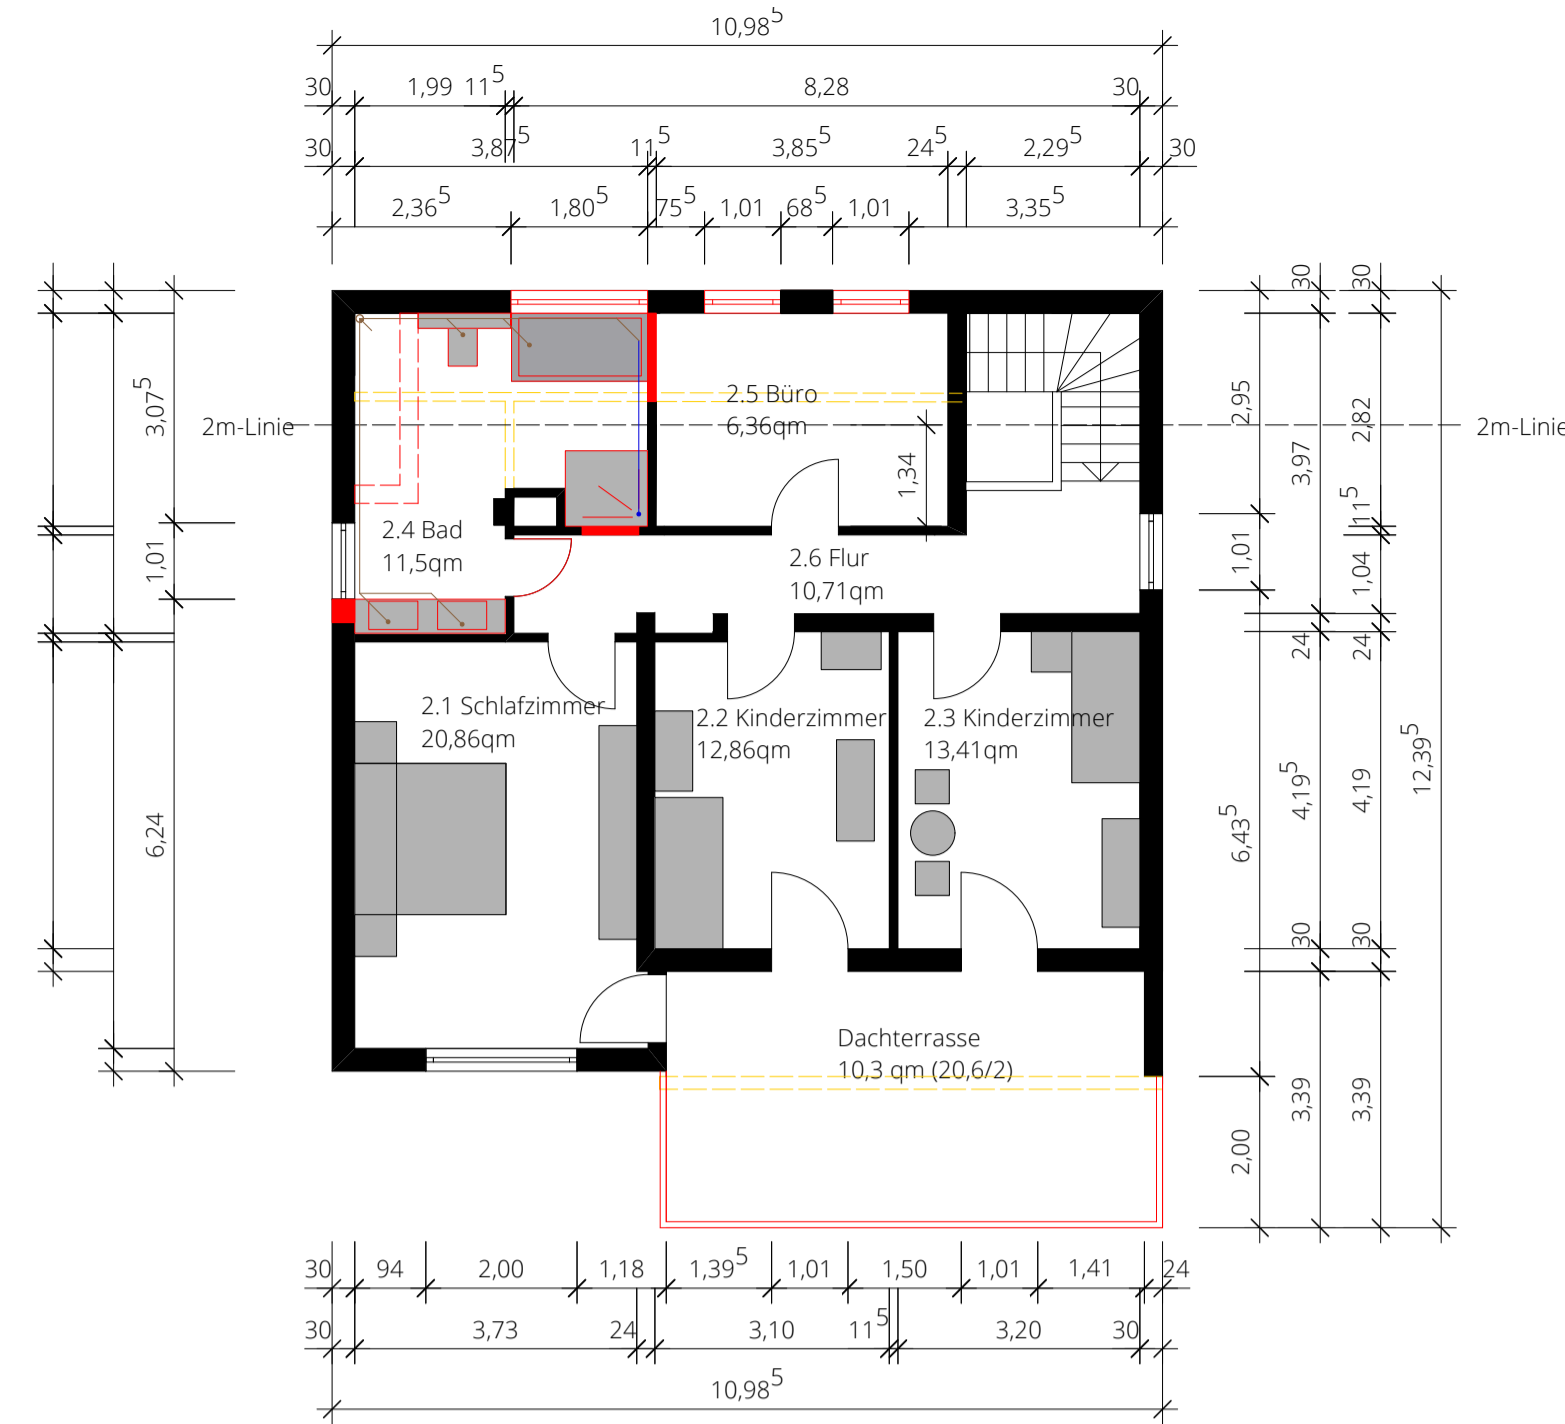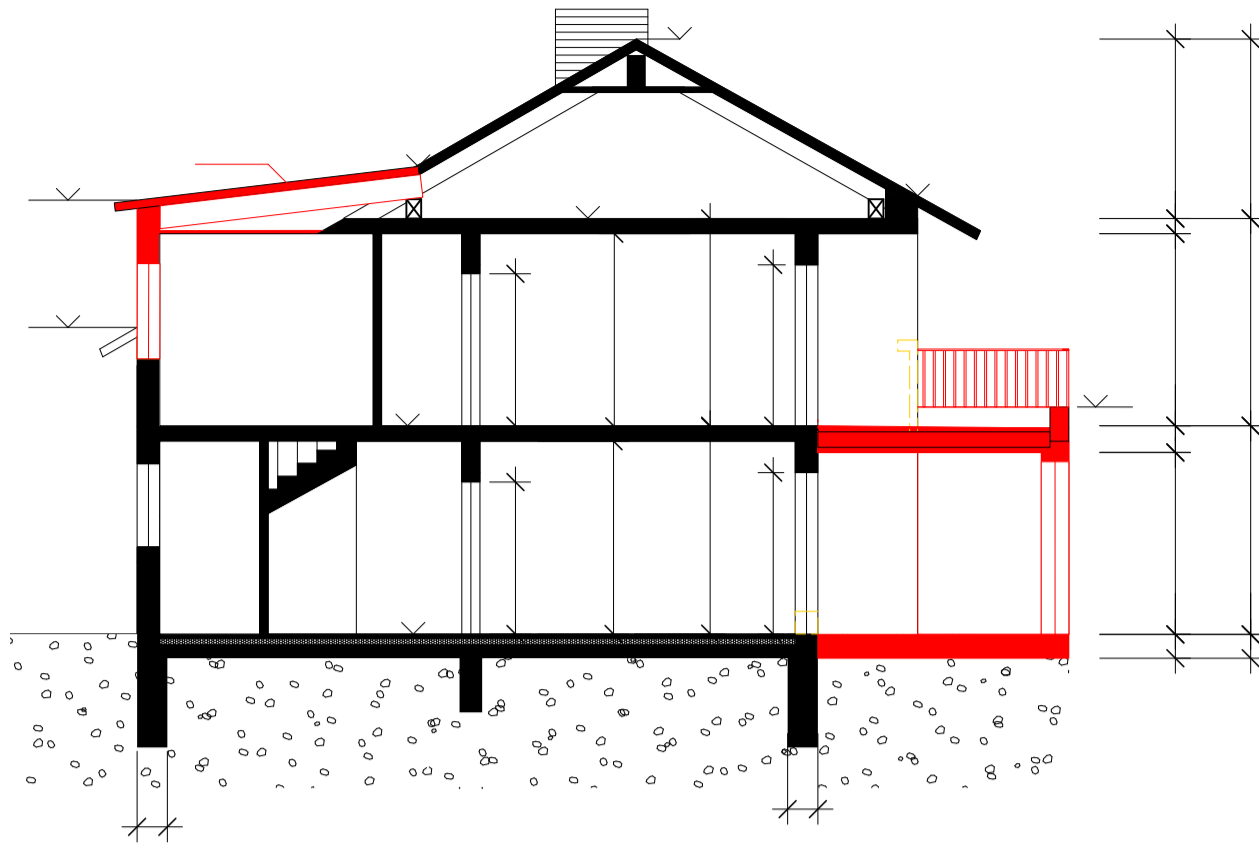

Obergeschoss M 1:100



Erdgeschoss M 1:100

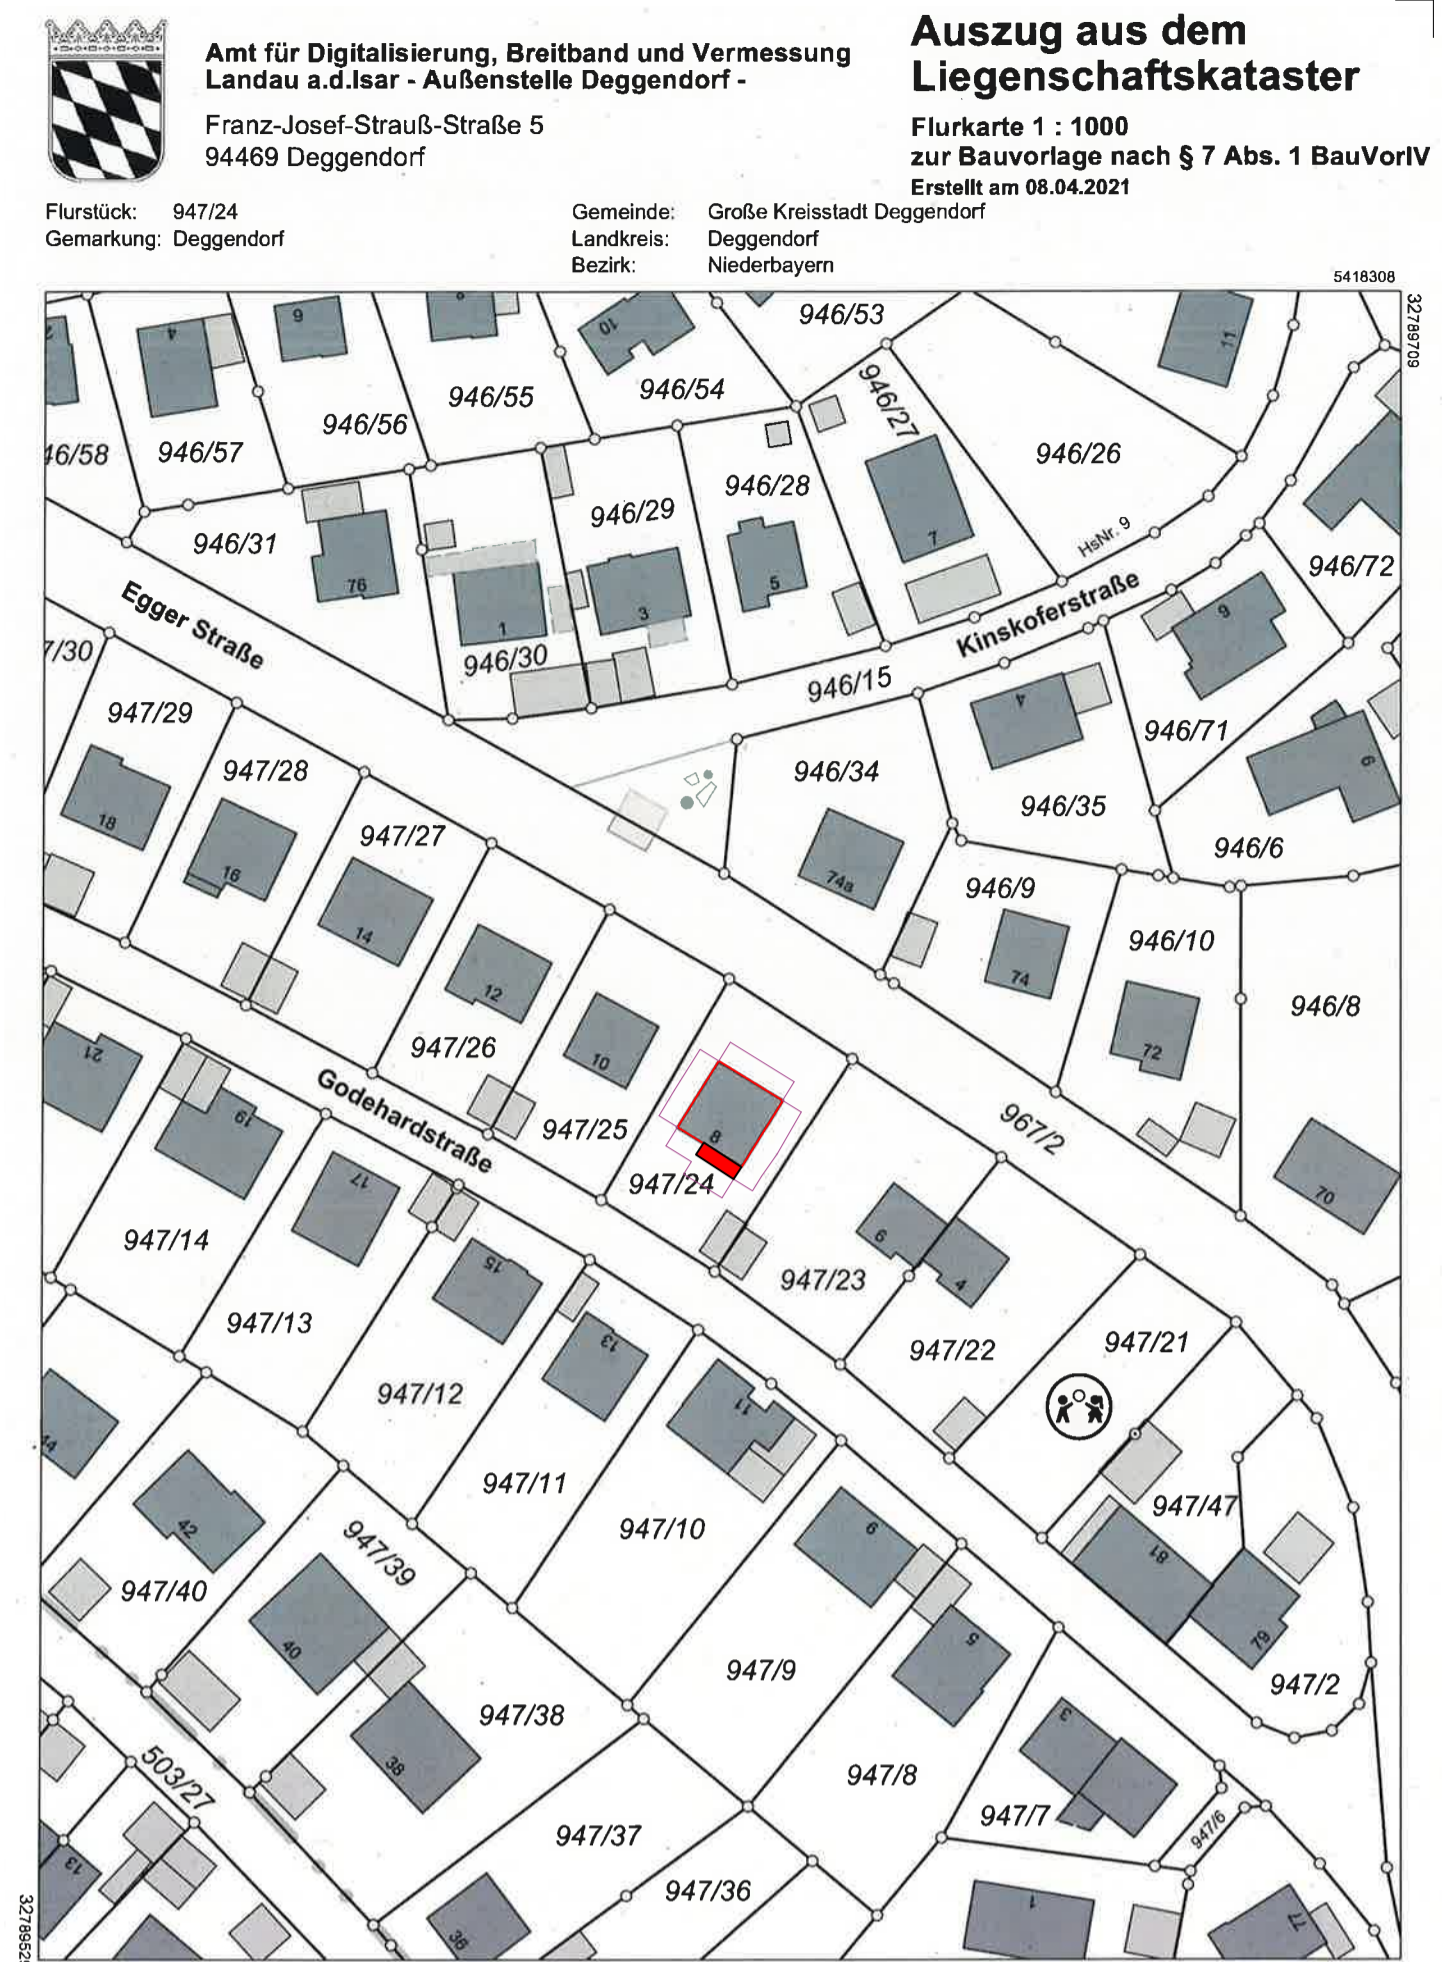

Maßstab 1:1000  
 Verwirklichung nur in analoger Form für den eigenen Gebrauch.  
 Zur Maßnahme nur bedingt geeignet.  
 Geschichtszeichen: Stauder  
 Amt für Digitalisierung, Breitband und Vermessung Landau a.d. Isar - Außenstelle Deggendorf

GENEHMIGUNGSPLANUNG PLANNUMMER: 210505HABG1

PROJEKT:  
 Erweiterung des Einfamilienhauses in Deggendorf, Godehardstraße 8, um einen Wintergarten mit Dachterrasse und eine Schleppgarbe

BAUHERR:  
 Rouven und Sabina Haban  
 Waldstraße 29a  
 94560 Offenberg

BAUORT:  
 Godehardstraße 8, Deggendorf  
 GEMARKUNG:  
 Deggendorf  
 FL.NR.: 947/24

NACHBARN:  
 FL.NR.: 947/25 Kirm, Doris Josefa und Michael Gerhard Geiskopstraße 7, 94469 Landau a.d.Isar  
 FL.NR.: 947/23 Benz, Olga Altstraße 56 94469 Deggendorf

Diese Zeichnung, nebst den zugehörigen Anlagen, Beschreibungen, Berechnungen und ihr Inhalt sind geistiges Eigentum der haftfreundlichen Architekten PartG mbB. Sie dürfen ohne unsere Genehmigung nicht vervielfältigt, unbefugten Dritten zur Einsicht überlassen, sowie mitgeteilt, oder zu anderen Zwecken benutzt werden, zu welchem sie dem Empfänger anvertraut wurden. Sie sind auf Verlangen zurückzugeben. Bei Eingangsplanen: Der Planinhalt ist nicht für die Bauausführung freigegeben. Die erhaltenen Planunterlagen, Texte und Maßangaben sind ausschließlich für die Genehmigungsverfahren nach BayBO und deren erforderlichen Nachweisen vorgesehen. Bei Werkplänen: Sämtliche Maße sind verbindlich zu prüfen, bzw. am Bau aufzunehmen. Für die Richtigkeit der Maße haftet der Unternehmer. Unstimmigkeiten sind der Bauleitung zu melden. Dieser Plan gilt nur in Verbindung und Übereinstimmung mit folgenden Unterlagen: Den Ausführungsplänen Statik und Brandschutz, den bauphysikalischen Berichten; den im Plan angegebenen Detailplänen; dem Schutz-, Durchbruchs- und Leerrohrplanen.

PROJEKT:  
 PLANINHALT:  
 MASSSTAB:  
 DATUM:

HAB  
 Grundrisse, Schnitt, Ansichten  
 1:100/1:1000  
 05.05.2021

ENTWURFSVERFASSER:  
 haftfreundliche  
 Hausfreunde Architekten PartG mbB  
 studio 01 Lindental 42 94032 Passau fon +49 851 2259591  
 studio 02 Pfarrgasse 3 94469 Deggendorf fon +49 991 3831099  
 studio 03 Augustinerplatz 3 93047 Regensburg fon +49 941 58614480