


Volksdorfer Grenzweg

Dieser Aufteilungsplan ist Bestandteil der Abgeschlossenheitsbescheinigung vom

02. Juni 2023

gemäß § 4 Abs 4 Nr. 2 des Wohnungseigentumsgesetzes vom 15.03.51 in neuester Fassung und nur in Verbindung mit dieser gültig

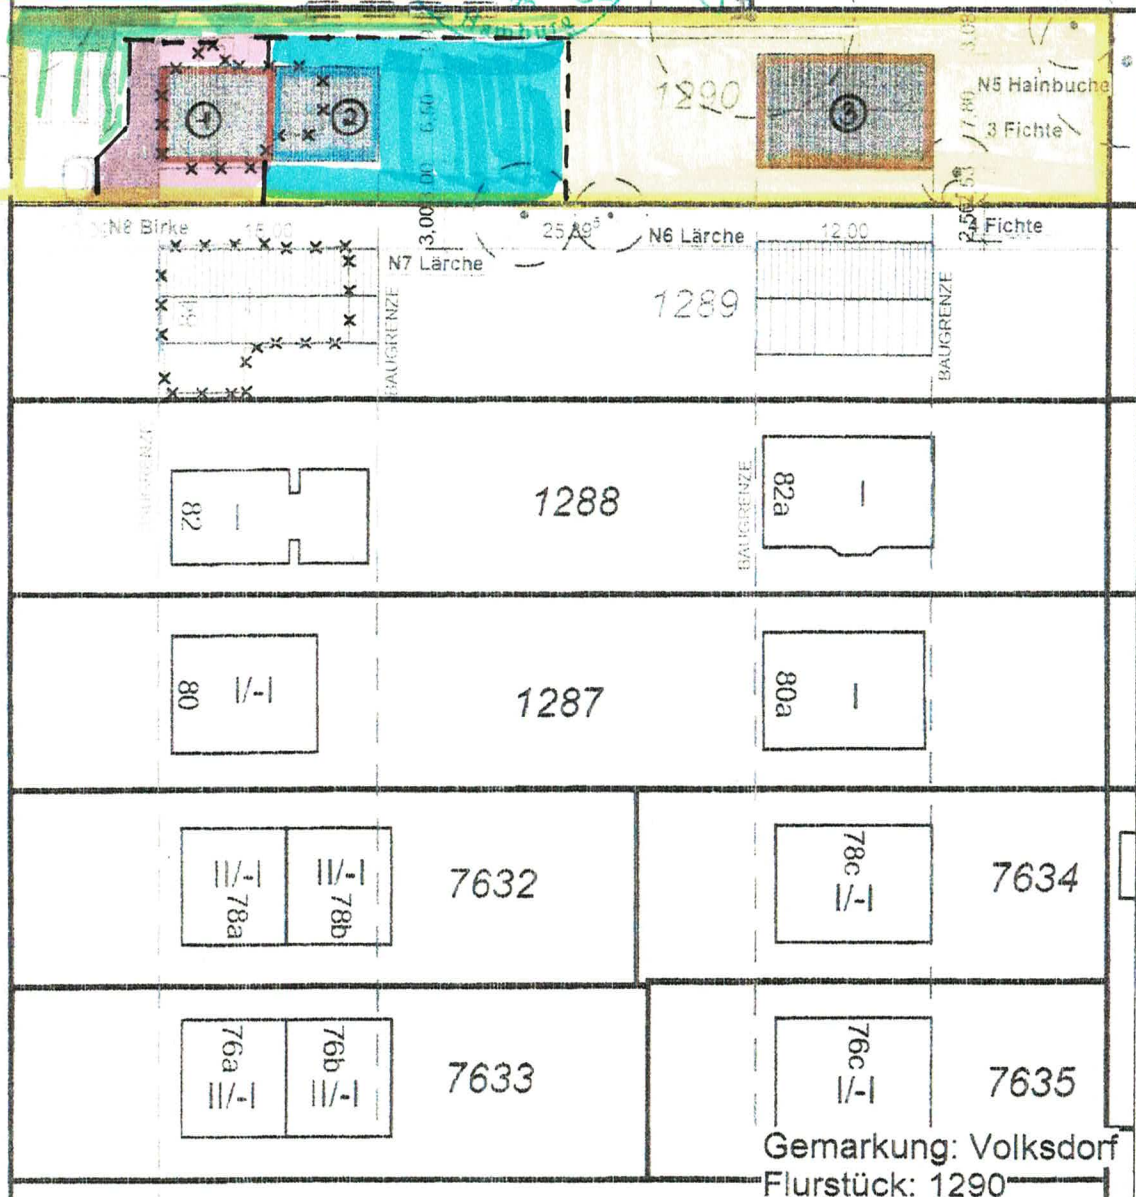

Gemarkung: Volksdorf  
Flurstück: 1290

Dipl.-Ing. (FH) Phillip Dieckmann

W/WBZ 05959/2022

Dorfstr. 29, 24239 Achterwehr, Tel.: 04340/9495

Bauherr: Massivbau Volksdorfer Grenzweg GmbH & Co. KG, vertr. d. Harry Rast  
Kisdorfer Weg 15b, 24568 Kaltenkirchen

Projekt: Neubau eines Ein- und eines Zweifamilienhauses  
in Hamburg, Volksdorfer Grenzweg 846

Bauteil: Lageplan

Gezeichnet: Plan-Nr.: Maßstab: 1 : 500 Datum: 19.10.2021

15/A