


A-02

D1

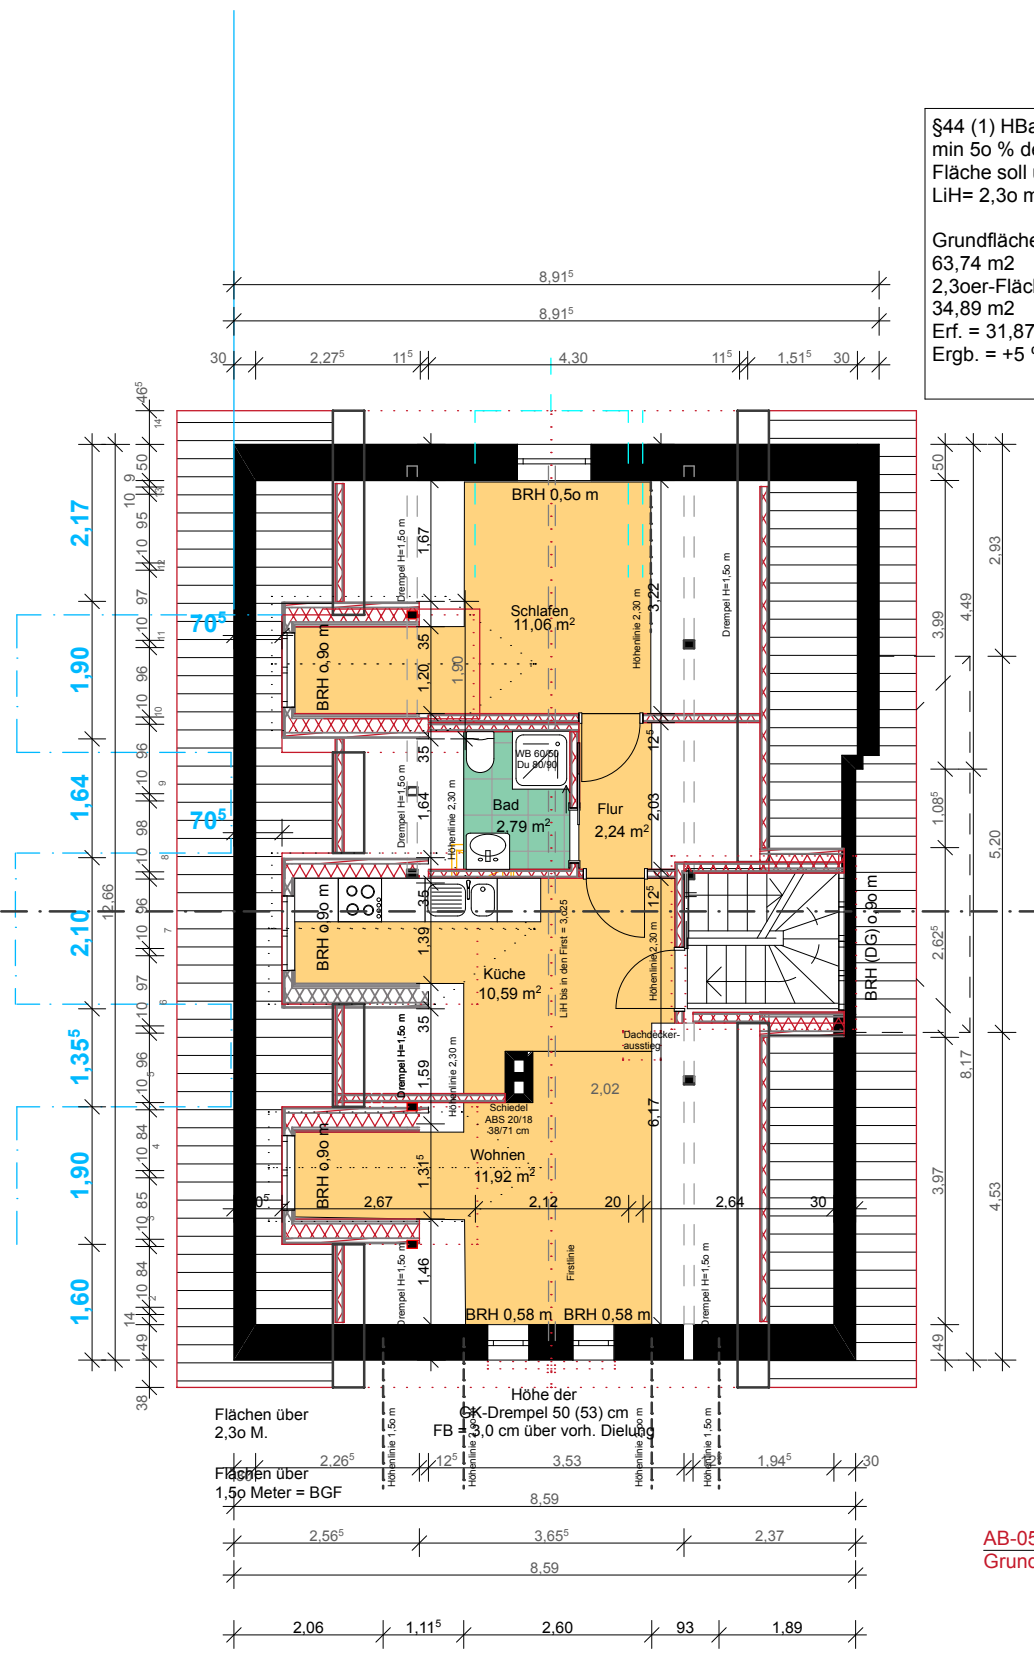

§44 (1) HBauO
min 50 % der
Fläche soll über
LiH= 2,30 m sein.


Grundfläche =
63,74 m²
2,30er-Fläche =
34,89 m²
Erf. = 31,87 m²
Ergb. = +5 % (55%)

Flächen über 2,30 M.	2,26 ⁵	1,12 ⁵	3,53	1,94 ⁵	30
Flächen über 1,50 Meter = BGF	2,56 ⁵	3,65 ⁵	2,37	8,59	
	2,06	1,11 ⁵	2,60	93	1,89

S-01

16	1
15	2
14	3
13	4
12	5
11	6
10	7
9	8
8	9
7	10

AB-05
Grundriss_Dachgeschoss

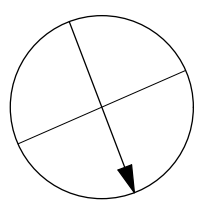

Legende:

- Bestand
- Abriss
- Neue Bauteile

Alle Masze sind örtlich zu überprüfen

Bestand			
Bauherr/ Architekt: sahb-Architekten / Olaf Schindel Am Internationalen Seegerichtshof 18 22 609 Hamburg		Bauvorhaben: Bockhorst 48 22589 Hamburg	
Maßstab: 1:100	Bearbeitet: JE	Erstellt: 24.11.22	Planinhalt: Dachgeschoss
Blattformat: DIN A3	Projekt-Nr.: 11-23 sah	Plan-Nr.: B-4	Index: