


Anlage 3 zur Urkunde des
Notars Volker Bartelt
-UR.-Nr. VB 584/2016 -

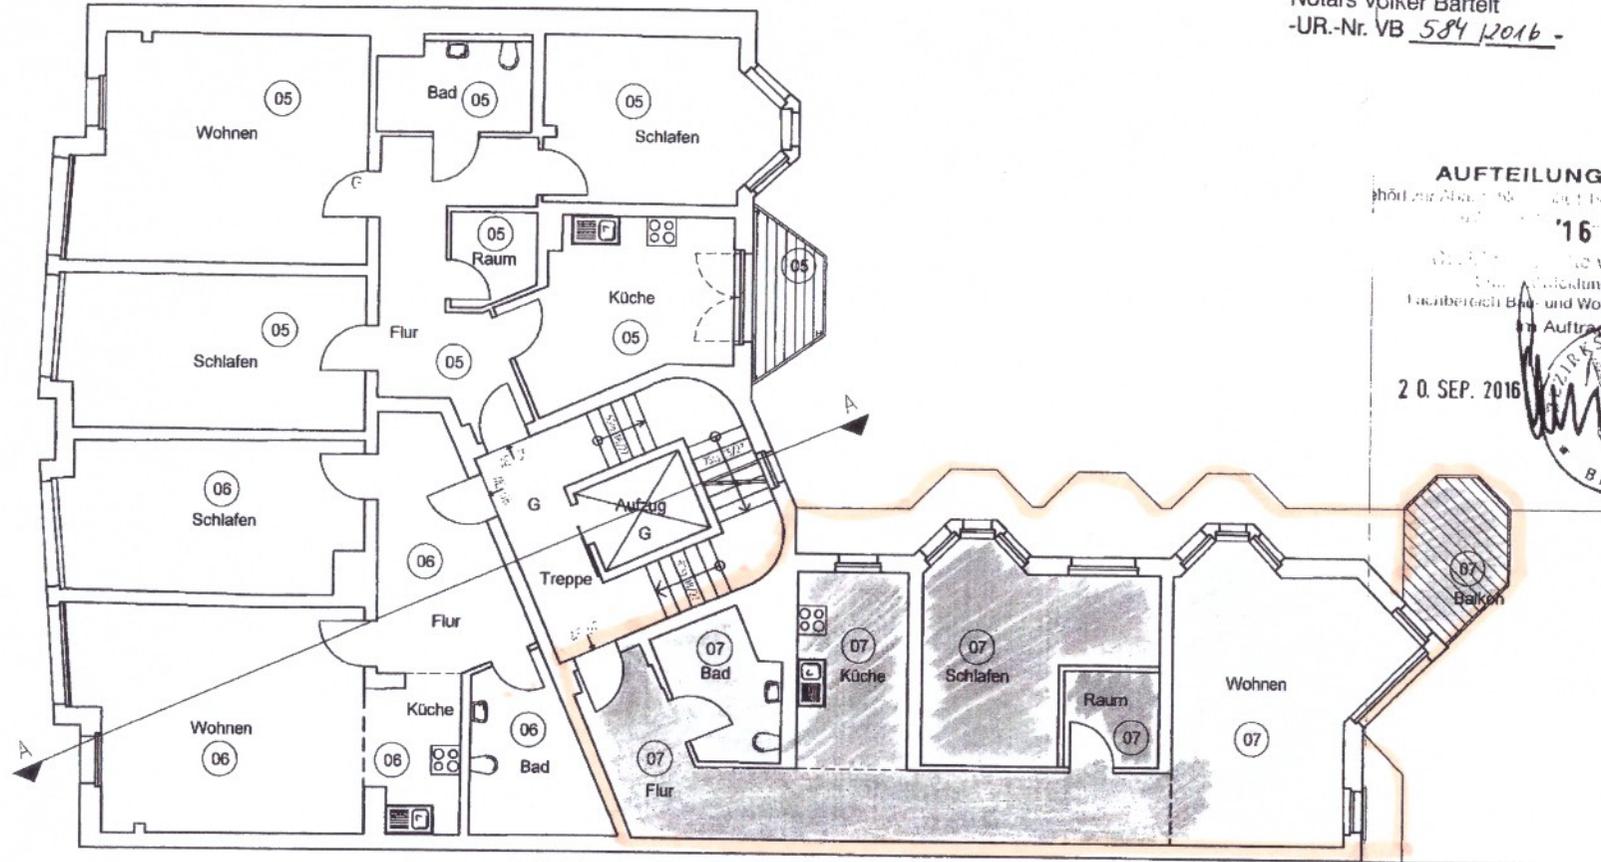

AUFTEILUNGSPLAN 20. SEP. 2016

gehört zur Abteilung...
16-024/15
... von Berlin
... Fachbereich Bau- und Wohnungsaufsicht
... Auftrag
20. SEP. 2016
VEREINIGUNG DER ARCHITECTEN
BERLIN



Bauvorhaben
Herstellung der Abgeschlossenheit für das Gebäude
in der Adalbertstraße 39 10179 Berlin

Auftraggeber
HaMa Berlin Realitäten GmbH und Co.
Adalbertstraße 39 KG Bahnhofstr. 51, 15806 Zossen
Bahnhofstraße 51
15806 Zossen

Abgeschlossenheitserklärung
Schmidtman und Gölling
Architektur- und Ingenieurgesellschaft mbH
Bölschesstraße 10 12587 Berlin
030 6419360 post@sg-architekten.de
www.sg-architekten.de

c	25.08.20 Änderung Balkone und Farbkonzept	S.R.	U.S.
b	21.06.20 Änderung Balkone, Darstellung	S.R.	U.S.
a	04.05.20 Planerstellung	S.R.	U.S.
Index	Datum	Eintragungen	bearbeitet geprüft

Maßstab: 1:100
Plangröße: DIN A3

Grundriss 2. Obergeschoss

Bauvorhaben Planungsstand Plannummer Index
ADA-AB-04 C

Allgemeine Hinweise:
Als Planungsgrundlage für die Gesamtplanung sind die Bestandspläne von CadKon die auch Aufmaß und Berechnungen erstellte, gezeichnet 16.3.2016.

Uwe Schmidtman
Architektenliste Nr. 0425
Dipl.-Arch. Uwe Schmidtman
Architekt
Bauvorlageberechtigung: Dipl.-Arch. Uwe Schmidtman
Architektenkammer Berlin, Architektenliste Nr. 4929