



Wohnfläche OG:  
57,48m<sup>2</sup>

Wohnungsbaugesellschaft  
Wesermarsch GmbH  
Poggenburger Strasse 9  
26919 Brake (Unterweser)


Alle Maße sind am Bau  
verantwortlich zu prüfen!

Es gelten die Angaben des Statike

<p><b>Wohnungsbaugesellschaft Wesermarsch</b></p> <p>Vermieten, bauen und betreuen. Freundlich und aktiv.</p> <p>Homepage: <a href="http://www.wohnungsbcu-wesermarsch.de">http://www.wohnungsbcu-wesermarsch.de</a></p>		<p>26919 Brake/Unterweser Poggenburger Strasse 9 Tel: 04401 1005-0 Fax: 04401 1005-55</p>	
<p>Projekt: Erlenberhaus mit Nebengebäude</p>		<p>Gezeichnet: 20.12.880 Esken</p>	
<p>Andras und Bauherr: Peter Reymer</p>	<p>Bauort: Reepschlägerweg 3 26931 Esleth</p>	<p>Marschenweg 26931 Oberhammerwerder</p>	<p>Geändert: Messstab: 1:100</p>
			<p>Projekt-Nr.: 808 Plan-Nr.: 01</p>

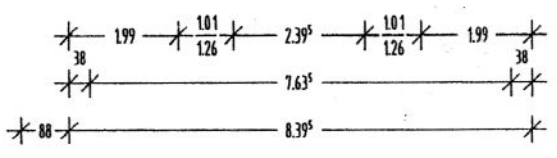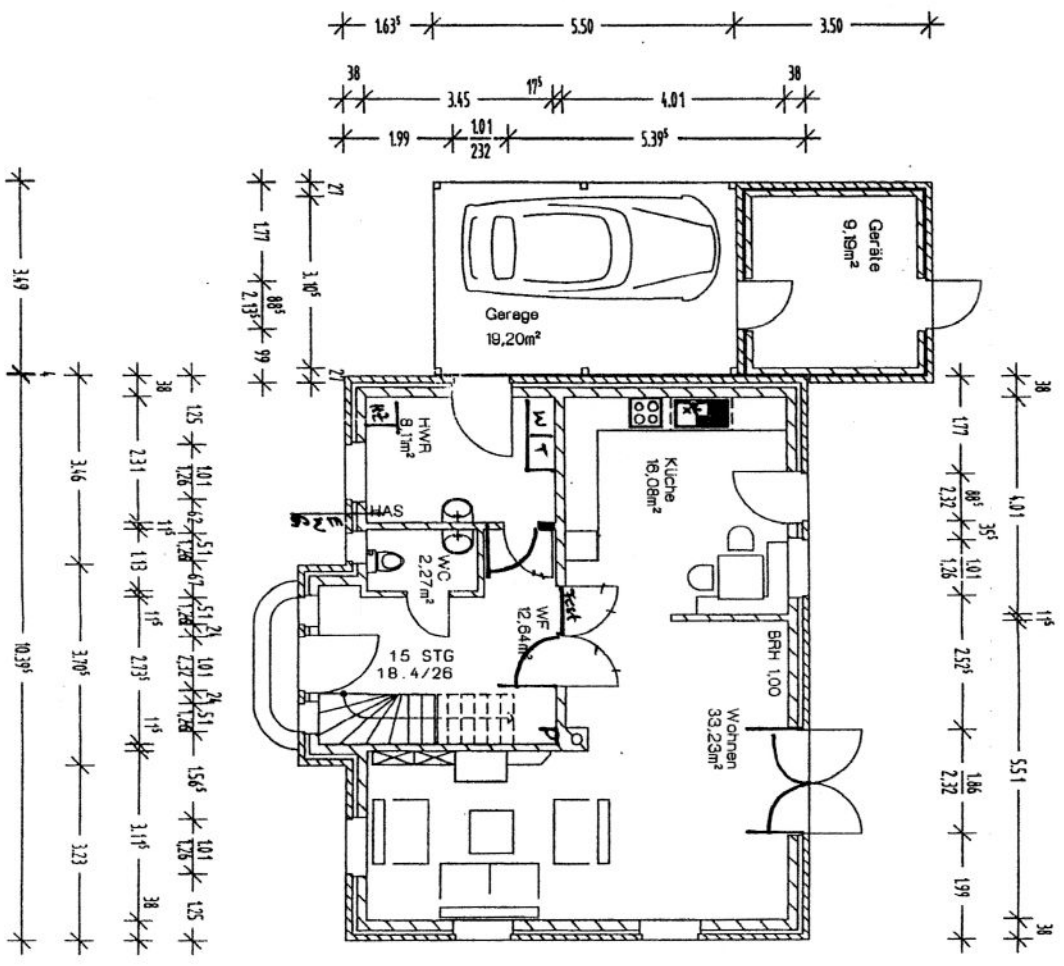

Wohnfläche EG: 72,33m<sup>2</sup>  
 Nutzfläche EG: 28,39m<sup>2</sup>

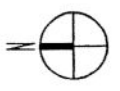

Alle Maße sind am Bau  
 verantwortlich zu prüfen!  
 Es gelten die Angaben des Statike

Wohnungsbaugesellschaft  
 Wieser Marsch mbH  
 Poggenburger Strasse 9  
 26975 Bräcke (Unterweser)

**Wohnungsbaugesellschaft  
 Wieser Marsch**

26975 Bräcke/Unterweser  
 Poggenburger Strasse 9  
 Tel: 04401 1005-0  
 Fax: 04401 1005-55  
 Homepage: <http://www.wohnungsbaugesellschaft.de>

Veranstalten, bauen und betreiben.  
 Freundlich und aktiv.



Planhaft: Erdgeschoss-Grundriss	
Projekt: Entwerferhaus mit Nebengebäude	Gezeichnet: 20.12.1999 Esken
Architekt: Bakker, Peter Reyner	Baufort: Marschenweg
Reepschlägerweg 3 26831 Esfleth	Marschenweg 26831 Oberhamwörden
Massstab: 1:100	Projekt-Nr: 808
	Part-Nr: 01