

## Bestand

Lindenstraße 14, 53842 Troisdorf


Lindenstraße 14

Auftraggeber: David Leipi  
An der Brück 6  
56291 Maisborn

**dth**KG  
BAUBERATUNG

Gierather Straße 5  
51069 Köln-Dellbrück  
0221 98 93 52 83  
www.dth-bauberatung.de  
info@dth-bauberatung.de

Das Urheberrecht an allen  
Unterlagen verbleibt beim  
Planverfasser. Sie dürfen  
ohne vertragliche Genehmigung  
nicht vervielfältigt und nicht  
Dritten überlassen werden.

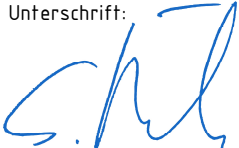Unterschrift:  


Sebastian Büscher:


## GRUNDRISS ERDGESCHOSS

Maßstab: 1:100

Planformat: A4

Köln den 22.08.2024

Zeichnungsnr.: 02

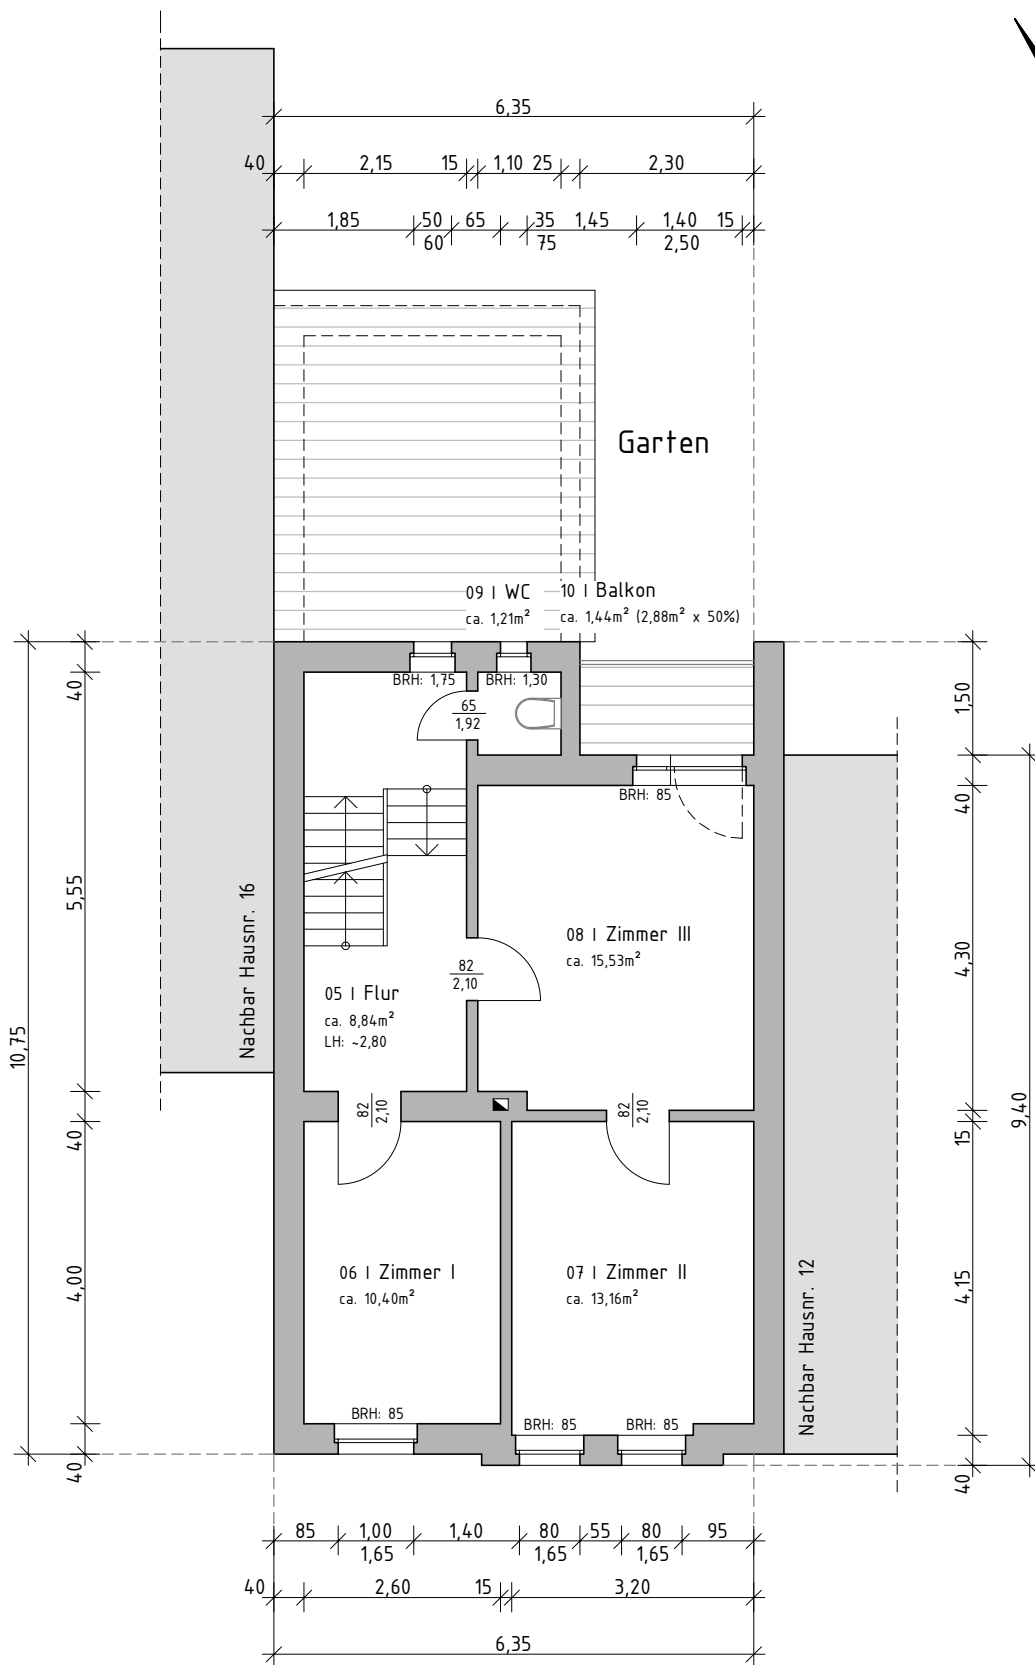

## Bestand

Lindenstraße 14, 53842 Troisdorf

Lindenstraße 14

Auftraggeber: David Leipi  
An der Brück 6  
56291 Maisborn

**dth**KG  
BAUBERATUNG

Gierather Straße 5  
51069 Köln-Dellbrück  
0221 98 93 52 83  
www.dth-bauberatung.de  
info@dth-bauberatung.de

Das Urheberrecht an allen  
Unterlagen verbleibt beim  
Planverfasser. Sie dürfen  
ohne vertragliche Genehmigung  
nicht vervielfältigt und nicht  
Dritten überlassen werden.

Unterschrift:

Sebastian Büscher:


## GRUNDRISS 1. OBERGESCHOSS

Maßstab: 1:100

Planformat: A4

Köln den 22.08.2024

Zeichnungsnr.: 03

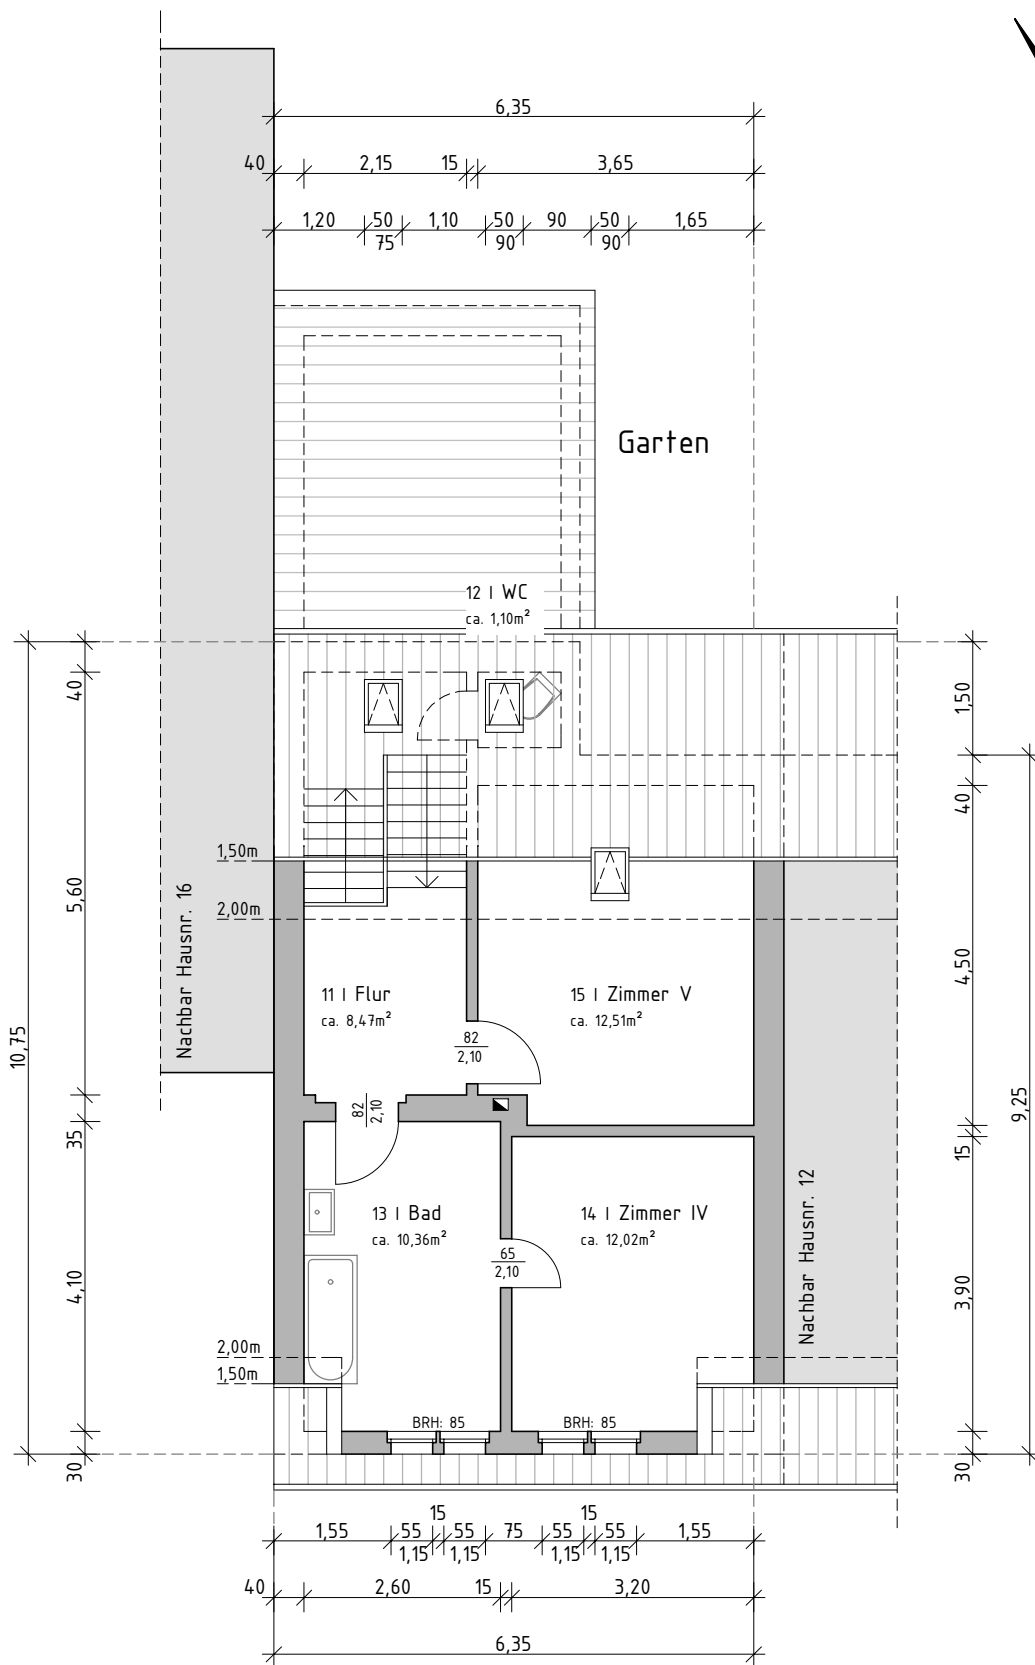

## Bestand

Lindenstraße 14, 53842 Troisdorf

Lindenstraße 14

Auftraggeber:

David Leipi  
An der Brück 6  
56291 Maisborn

**dth**KG  
BAUBERATUNG

Gierather Straße 5  
51069 Köln-Dellbrück  
0221 98 93 52 83  
www.dth-bauberatung.de  
info@dth-bauberatung.de

Das Urheberrecht an allen  
Unterlagen verbleibt beim  
Planverfasser. Sie dürfen  
ohne vertragliche Genehmigung  
nicht vervielfältigt und nicht  
Dritten überlassen werden.

Unterschrift:

Sebastian Büscher:

## GRUNDRISS DACHGESCHOSS

Maßstab: 1:100

Planformat: A4

Köln den 22.08.2024

Zeichnungsnr.: 04