


RZUT PIĘTRO 1
skala 1:75

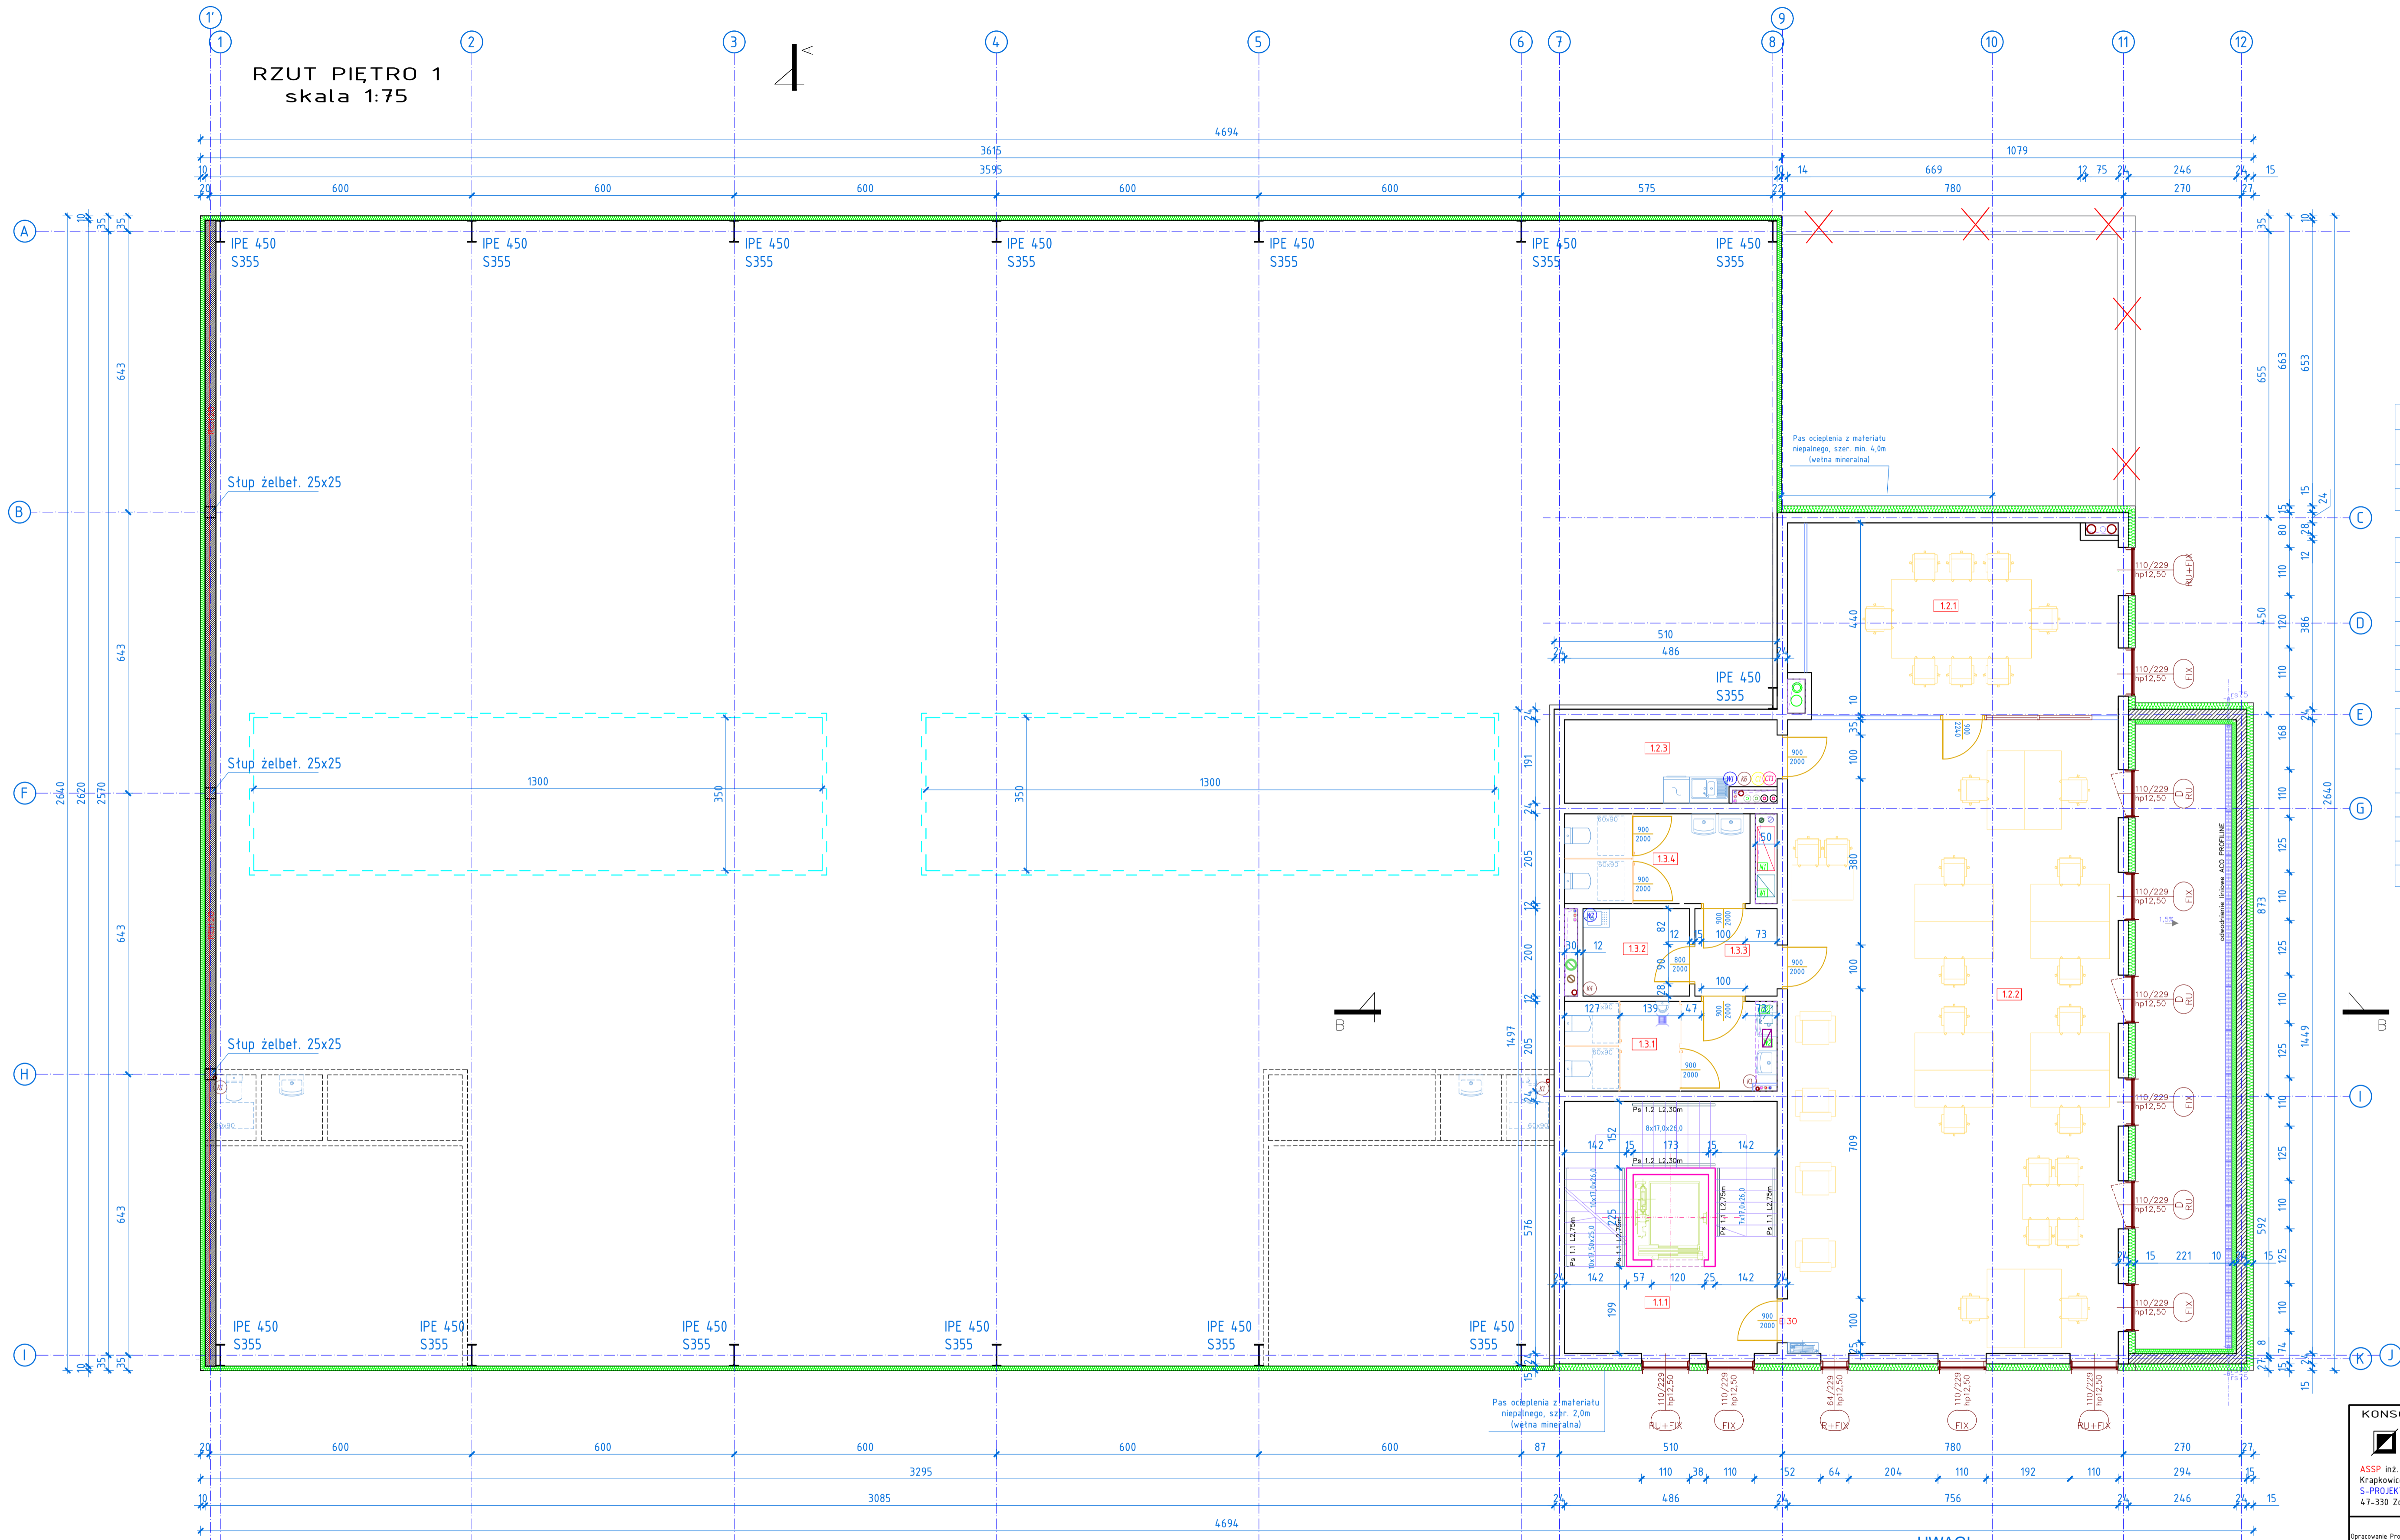

Zestawienie Pomieszczeń Piętro I Część komunikacji			
Nr pom.	Nazwa pomieszczenia	Rodzaj podłoga	Pow. [m ²]
1.1.1	Klatka schodowa, winda	Płytki cer.	25.89
Powierzchnia użytkowa razem			25.9

Zestawienie Pomieszczeń Piętro I Część biurowa			
Nr pom.	Nazwa pomieszczenia	Rodzaj podłoga	Pow. [m ²]
12.1	Sala konferencyjna	Płytki cer.	32.38
12.2	Pomieszczenie biurowe	Płytki cer.	109.55
12.3	Pomieszczenie socjalne	Płytki cer.	8.86
Powierzchnia użytkowa razem			150.8

Zestawienie Pomieszczeń Piętro I Część porządkowa, sanitarna			
Nr pom.	Nazwa pomieszczenia	Rodzaj podłoga	Pow. [m ²]
13.1	Toaleta męska	Płytki cer.	9.97
13.2	Pom. porządkowe	Płytki cer.	4.88
13.3	Przedśionek	Płytki cer.	3.76
13.4	Toaleta damska	Płytki cer.	8.69
Powierzchnia użytkowa razem			27.3

UWAGI

WSZYSTKIE WYMIARY I RZEDNE NALEŻY SPRAWDZIĆ NA BUDOWIE, A W PRZYPADKU WYSTĄPIENIA RÓŻNIC, PROJEKTOWANY UKŁAD NALEŻY DOSTOSOWAĆ DO STANU ISTNIEJĄCEGO PRZY KONSULTACJI Z GŁÓWNYM PROJEKTANTEM, ZACHOWUJĄC ZASADY ZAWARTE W PROJEKCIE.

NALEŻY PRZEWDZIĆ DYLATACJE TECHNICZNE I TECHNOLOGICZNE DLA ELEMENTÓW FUNDAMENTÓW, POSADZEK, OKŁADZIN, IZOLACJI, ZGODNIE Z WYTYCZNYMI DOSTAWCÓW ROZWIĄZAŃ SYSTEMOWYCH I SZUKĄ BUDOWLANA.

WSZYSTKIE ZASTOSOWANE W PROJEKCIE MATERIAŁY, ROZWIĄZANIA TECHNICZNE I URZĄDZENIA BĘDĄ ODPOWIADAŁY NORMOM BEZPIECZEŃSTWA P. POŻ. I BHP (POSIADAJĄ ODPOWIEDNIE ATESTY I APROBATY).

WSZYSTKIE MATERIAŁY PRZYTOCZONE Z NAZWY FIRMY SĄ PODANE JAKO PRZYKŁADOWE I STANOWIĄ WYTYCZNY STANDARDU ROZWIĄZAŃ.

PRZED ZAMÓWIENIEM STOLARKI OKIENNEJ I STANOWIOWEJ WYMIARY OTWORÓW NALEŻY SPRAWDZIĆ NA BUDOWIE.

RYSunek NALEŻY rozpartywać razem z projektami instalacji sanitarnych i elektrycznych. PRZY WYKONANIU STROPU NALEŻY UZGODNIĆ z wykonawcą instalacji PRZEJŚCIA DLA instalacji KANALIZACJI SANITARNEJ, WENTYLACJI, WODY, ELEKTRYCZNEJ, GRZEWCZEJ.

KONSORCJUM PROJEKTOWO- WYKONAWCZE

ASSP BIURO KONSTRUKCYJNO BUDOWLANE **S-PROJEKT**

ASSP inż. Piotr Stoński, Adres: ul. Kuzocińskiego 19, 47-300 Krapkowice, Tel. 0048 693405445, polonski@poczta.onet.pl
S-PROJEKT inż. Damian Sławik, ul. Dziedziewicka 19 Kregpa 47-330 Zdzieszowice, tel. +48 601 448 393, dslawik@spprojekt.net

Opracowanie Projektu inż. Piotr Stoński
Architektura Projektowa: mgr inż. arch. Adam Norber Nossol upr. nr 04/OPOKK/2012
Architektura Sprzedaż: mgr inż. arch. Grzegorz Janik upr. nr 06/OPOKK/2019, OP-0168
Konsultacje Projektowe: inż. Piotr Stoński upr. bud. nr OPL/0682/POOK/09
Konstrukcje Sprzedaż: inż. Damian Sławik upr. bud. nr OPL/1003/POOK/14

Nazwa obiektu budowlanego:
PARK i INKUBATOR PRZEDSIĘBIORCZOŚCI:
BUDYNEK PRODUKCYJNO - MAGAZYNOWY Z POWIERZCHNIĄ GASTRONOMICZNA I BIUROWA;

Nazwa rysunku:
RZUT I PIĘTRA

Skala: 1:75
Numer rys.: A-2
Data: 08.2018

Lokalizacja: Jednostka: 022309, Z Zdrawia, dz. Nr 210/12, AM-1, obręb nr 0020, Rzeplina, adres: al. Kalifornijska, Rzeplin
Inwestor: NBS PROGRESS SPÓŁKA Z O.O. ul. Ofiar Oświęcimskich 19a_50 - 069 Wrocław
Projekt chroniony prawem Autorskim. PRZEKAZYWANIE I KOPIOWANIE PROJEKTU NIEZGODNE Z UMOWĄ, JEST NIEDOZWOLONE.