


RZUT PIĘTRO 2
skala 1:75

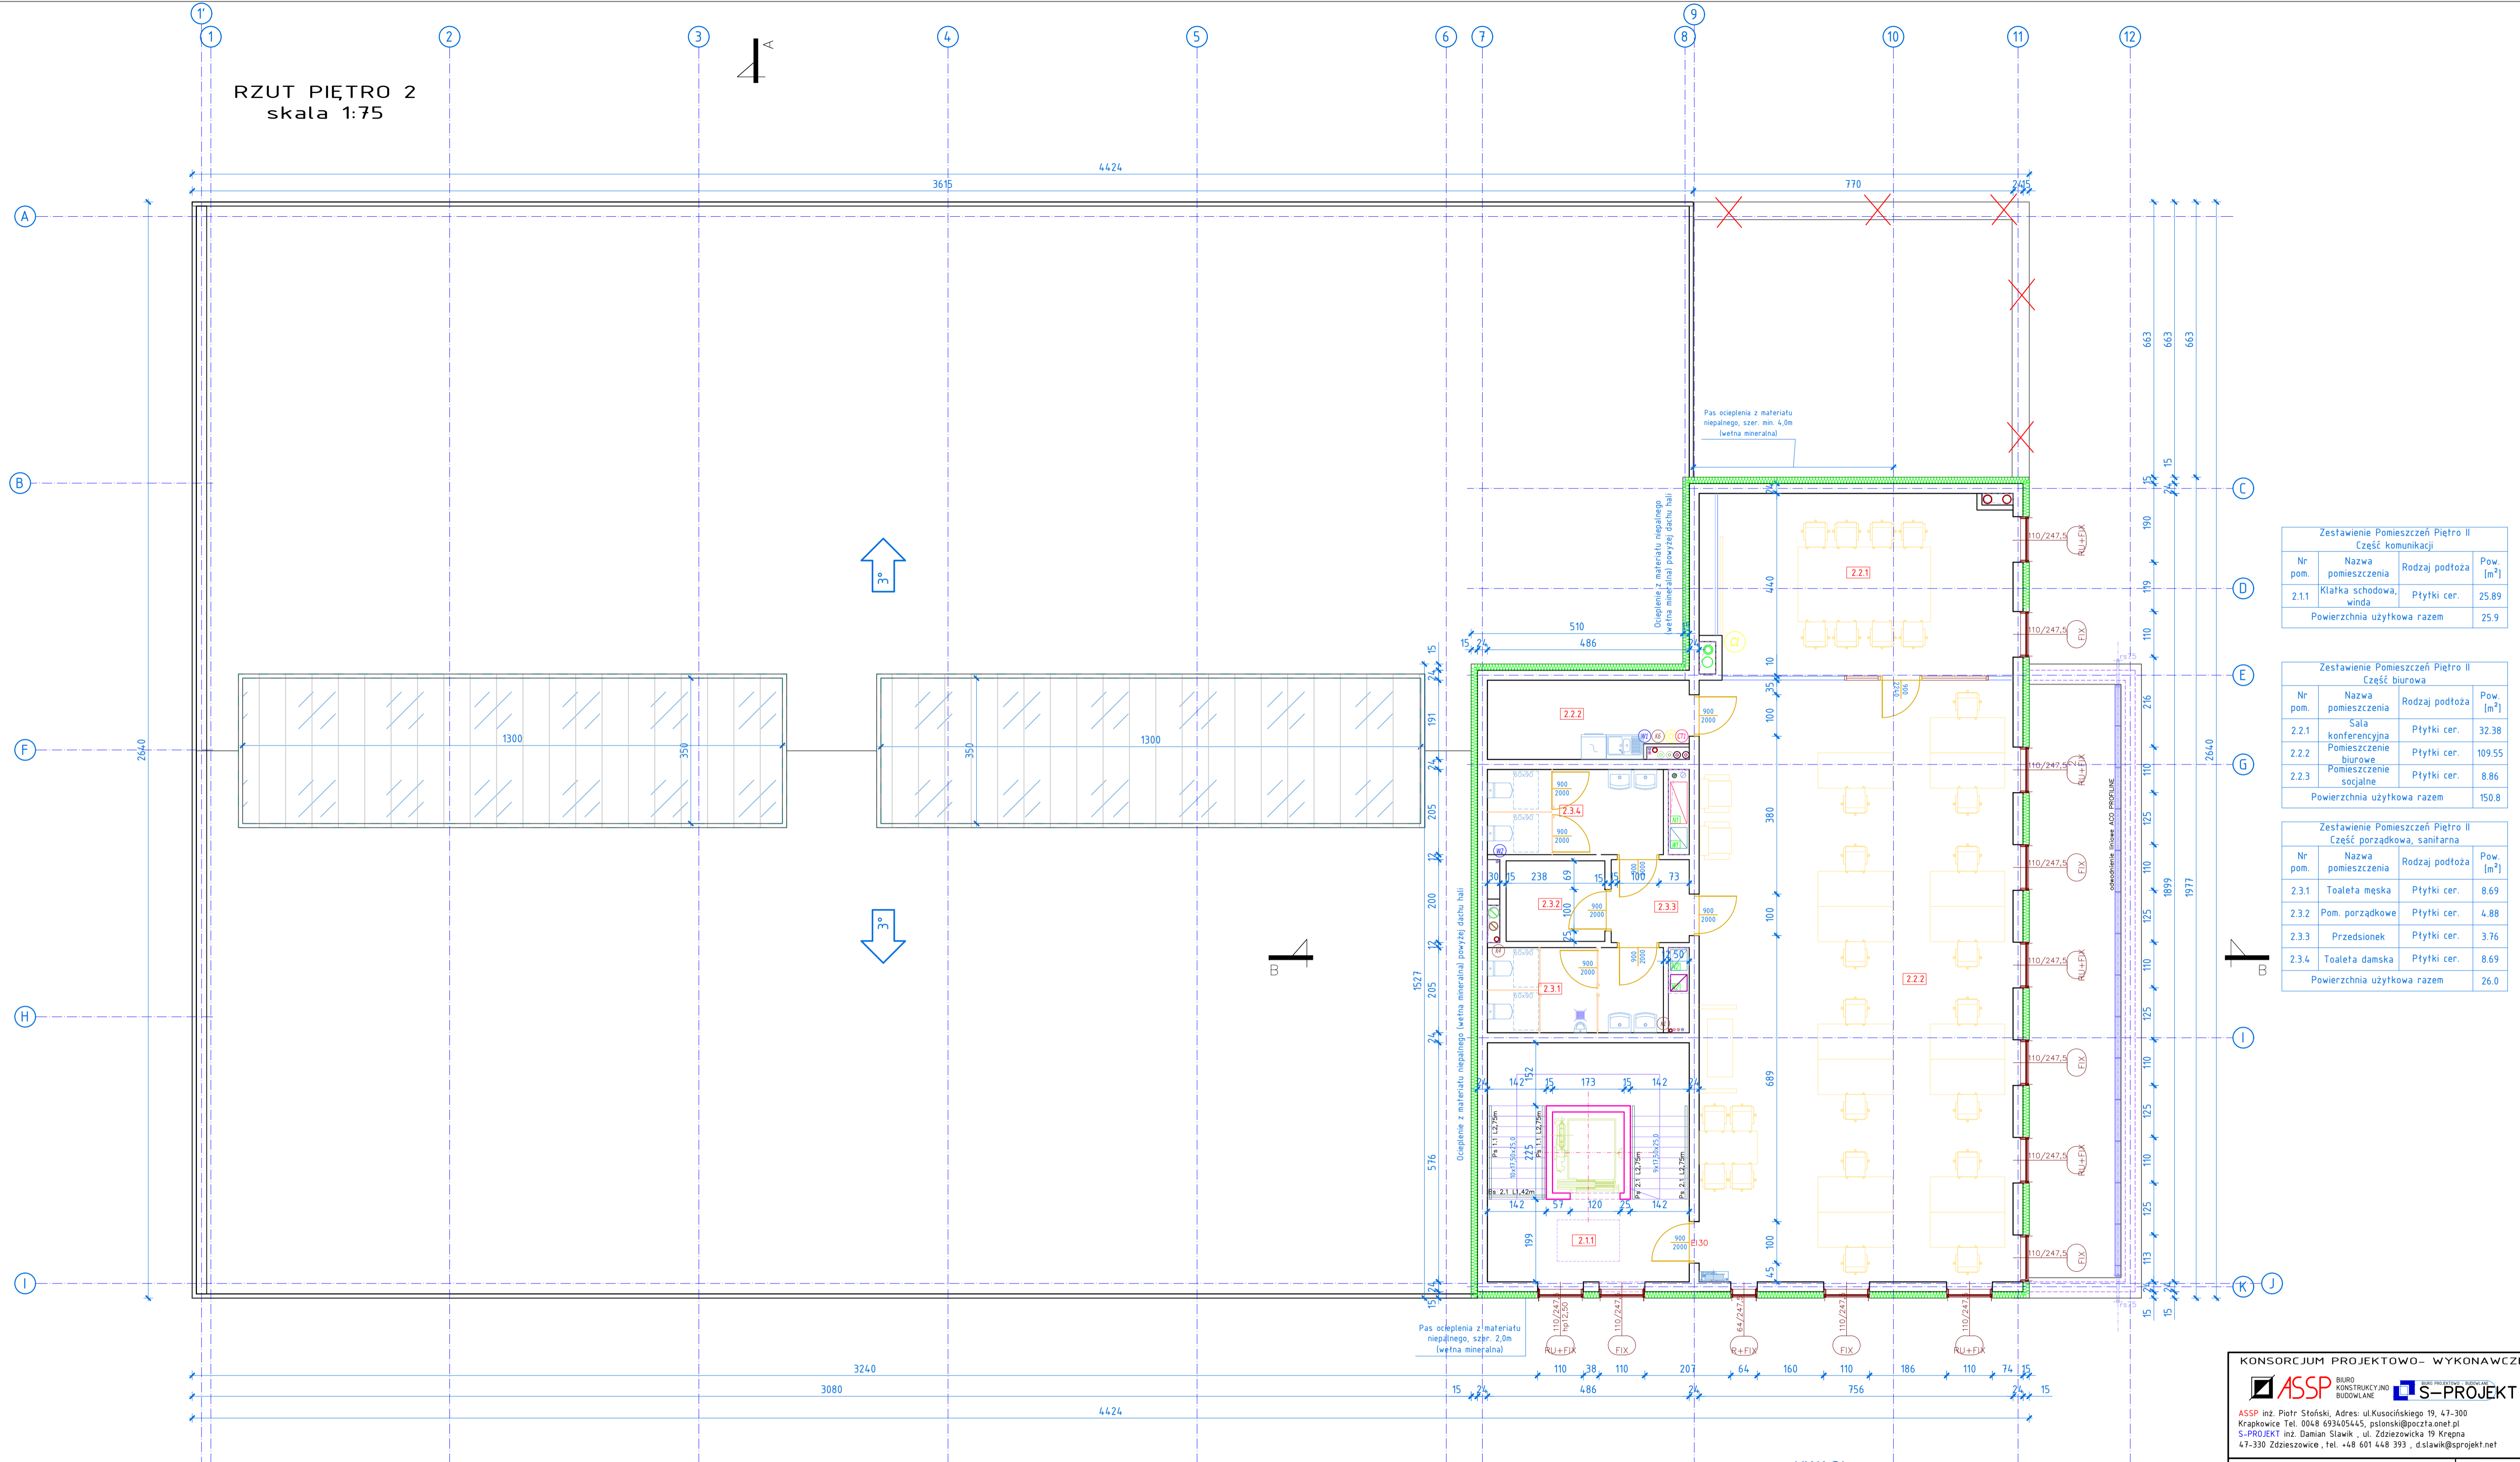

Zestawienie Pomieszczeń Piętro II Cześć komunikacji			
Nr pom.	Nazwa pomieszczenia	Rodzaj podłoga	Pow. [m ²]
2.1.1	Klatka schodowa, winda	Płytki cer.	25.89
Powierzchnia użytkowa razem			25.9

Zestawienie Pomieszczeń Piętro II Cześć biurowa			
Nr pom.	Nazwa pomieszczenia	Rodzaj podłoga	Pow. [m ²]
2.2.1	Sala konferencyjna	Płytki cer.	32.38
2.2.2	Pomieszczenie biurowe	Płytki cer.	109.55
2.2.3	Pomieszczenie socjalne	Płytki cer.	8.86
Powierzchnia użytkowa razem			150.8

Zestawienie Pomieszczeń Piętro II Cześć porządkowa, sanitarna			
Nr pom.	Nazwa pomieszczenia	Rodzaj podłoga	Pow. [m ²]
2.3.1	Toaleta męska	Płytki cer.	8.69
2.3.2	Pom. porządkowe	Płytki cer.	4.88
2.3.3	Przedścionek	Płytki cer.	3.76
2.3.4	Toaleta damska	Płytki cer.	8.69
Powierzchnia użytkowa razem			26.0

UWAGI

WSZYSTKIE WYMIARY I RZEDNE NALEŻY SPRAWDZIĆ NA BUDOWIE, A W PRZYPADKU WYSTĄPIENIA RÓŻNIC, PROJEKTOWANY UKŁAD NALEŻY DOSTOSOWAĆ DO STANU ISTNIĄCEGO PRZY KONSULTACJI Z GŁÓWNYM PROJEKTANTEM, ZACHOWUJĄC ZASADY ZAWARTE W PROJEKCIE.

NALEŻY PRZEWIDZIEĆ DYLAACJE TECHNICZNE I TECHNOLOGICZNE DLA ELEMENTÓW FUNDAMENTÓW, POSADZEK, OKŁADZIN, IZOLACJI, ZGODNIE Z WYTYCZNYMI DOSTAWCÓW ROZWIĄZAŃ SYSTEMOWYCH I SZTUKĄ BUDOWLANĄ.

WSZYSTKIE ZASTOSOWANE W PROJEKCIE MATERIAŁY, ROZWIĄZANIA TECHNICZNE I URZĄDZENIA BĘDĄ ODPOWIADAŁY NORMOM BEZPIECZEŃSTWA P. POŻ. I BHP (POSIADAJĄ ODPOWIEDNIE ATTESTY I APROBATY).

WSZYSTKIE MATERIAŁY PRZYTOCZONE Z NAZWY FIRMY SĄ PODANE JAKO PRZYKŁADOWE I STANOWIĄ WYTYCZNĄ STANDARDU ROZWIĄZAŃ.

PRZED ZAMÓWIENIEM STOLARKI OKIENNEJ I DRZWIOWEJ WYMIARY OTWORÓW NALEŻY SPRAWDZIĆ NA BUDOWIE.

RYŚUNEK NALEŻY ROZPARTYWAĆ RAZEM Z PROJEKTAMI INSTALACJI SANITARNOYCH I ELEKTRYCZNYCH. PRZY WYKONANIU STROPIU NALEŻY UZGODNIĆ Z WYKONAWCĄ INSTALACJI PRZEJŚCIA DLA INSTALACJI KANALIZACJI SANITARNEJ, WENTYLACJI, WODY, ELEKTRYCZNEJ, GRZEWCZEJ.

KONSORCJUM PROJEKTOWO-WYKONAWCZE

ASSP BIURO KONSTRUKCYJNO-BUDOWLANE **S-PROJEKT**

ASSP inż. Piotr Stoński, Adres: ul. Kuzocińskiego 19, 47-300 Kragowice, Tel. 0048 693405445, polonski@proca.onet.pl
S-PROJEKT inż. Damian Ślawik, ul. Dziedziewicka 19 Kregna 47-330 Dziedziewice, tel. +48 601 448 393, dslawik@spprojekt.net

Opracowanie Projektu: inż. Piotr Stoński	
Architektura Projektowa: mgr inż. arch. Adam Norber Nossol upr. nr 04/OPKK/2012	
Architektura Sprzedaż: mgr inż. arch. Grzegorz Janik upr. nr 06/OPKK/2019, OP-0168	
Konsultacja Projektowa: inż. Piotr Stoński upr. bud. nr OPL/0682/PODK/09	
Konsultacja Sprzedaż: inż. Damian Ślawik upr. bud. nr OPL/1003/PODK/14	
Nazwa obiektu budowlanego:	Skala: 1:75
PARK i INKUBATOR PRZEDSIĘBIORCZOŚCI: BUDYNEK PRODUKCYJNO - MAGAZYNOWY Z POWIERZCHNIĄ GASTRONOMICZNA I BIUROWA;	Numer rys.: A-3
Nazwa rysunku:	Data: 08.2018
RZUT II PIĘTRA	

Lokalizacja: Jednostka: 022309_2 Żorawina, dz. Nr 210/12AM-1, obręb nr 0020, Rzępin, adres: al. Kalifornijska, Rzępin
Inwestor: NBS PROGRESS SPÓŁKA Z O.O. ul. Ofiar Oświęcimskich 19a_50 - 069 Wrocław
Projekt chroniony prawem Autorskim. PRZEKAZYWANIE I KOPIOWANIE PROJEKTU NIEZGODNE Z UMOWĄ, JEST NIEDOZWOLONE.