

Exposé

Gastronomie und Wohnung in Rodewisch

Hotel/B&B/Pension - Mit Betreiberwohnung - Auch Miete möglich!



Objekt-Nr. **OM-292575**

Gastronomie und Wohnung

Verkauf: **300.000 €**

Ansprechpartner:
Thomas Neumann
Telefon: 037436 208066

Wernesgrüner Straße 39 d
08228 Rodewisch
Sachsen
Deutschland

Baujahr	1994	Badezimmer	10
Grundstücksfläche	1.799,00 m ²	Etage	Erdgeschoss
Etagen	2	Gesamtfläche	386,00 m ²
Zimmer	10,00	Gastronomiefläche	300,00 m ²
Energieträger	Öl	Parkflächen	15
Übernahme	Nach Vereinbarung	Restaurantplätze	60
Zustand	gepflegt	Heizung	Zentralheizung

Exposé - Beschreibung

Objektbeschreibung

Eine ganz fantastische Gelegenheit für Existenzgründer im Gastronomiegewerbe!

Selbständigkeit im eigenen Hotel!

Oder Hotel Garni. Oder Pension. Oder B&B. Oder auch eine völlig andere Nutzung wie Mitarbeiterwohnungen, Unterkunft für Auszubildende, Schwesternwohnheim und anders.

In anderen Objekten haben wir bereits gute Erfahrungen mit der Vermietung an Monteure.

Hier, am "Tor zum Erzgebirge", am Stadtrand der vogtländischen Stadt Rodewisch am Wernesbach, im Tal der Göltzsch, finden Sie unser ruhiges gastronomisches Objekt, ein kleines Landhotel mit Charme zu einem Super-Preis!

Sogar bei der Darstellung einer Finanzierung gegenüber Ihrem Kreditinstitut können wir behilflich sein (Keine Kreditvermittlung).

Der gastronomische Teil des Objekts besteht aus einem sympatischen Hotel mit 10 komfortabel ausgestatteten Zimmern zu je ca. 15 qm und einem angeschlossenen Restaurant mit Frühstücksraum und einem hellen, ca. 75 qm großen Wintergarten mit Kamin.

Der Keller ist zu einem ca. 90 qm großen Wellness-Bereich mit Sauna, Dusche, WC, Sonnenbank und einem Tresen ausgebaut.

Daneben steht im Objekt ein Apartment von ca. 68 m² (inkl. Einbauküche) mit separatem Eingang zur Verfügung. Es ist bestens geeignet für den Betreiber der Gastronomie.

Wenn Sie nicht persönlich im Haus wohnen möchten, kann sie auch als Ferienwohnung für Gäste vermietet werden.

Ein gepflasterter Parkplatz direkt vor dem Eingang bietet ausreichend Parkplätze für die Hotelgäste.

*** Bei Bedarf können wir für jedes Zimmer einen "Stadtflitzer", ein vollelektrisches Leichtfahrzeug, Opel Rocks-e, Führerscheinklasse AM ab 15 Jahren, preisgünstig zur Verfügung stellen. ***

Die Beheizung erfolgt über eine Öl-Zentralheizung.

Ausstattung

Das Hotel

- 10 Zimmer mit Bad (Dusche)/ WC und TV (Flachbildschirm 22 Zoll)
- Gastraum mit Buffet und Bestuhlung
- großzügiger Wintergarten mit Kamin als Ergänzung des Gastraumes
- komfortable Küche
- Sauna im Untergeschoss
- moderne elektronische "Check in" Schließanlage. Mittels Eingabe eines Codes gelangen die Gäste ohne Personal in das Hotel, beispielsweise nachts.
- Personaltoilette
- Gäste-WC

Die Wohnung

- Wohnfläche 67,87 qm
- getrennter Eingang an der Westseite

- Diele, Flur
- zwei Wohnräume (Schlafzimmer, Wohnzimmer)
- Küche, Bad, getrenntes WC

Fußboden:

Laminat, Fliesen

Weitere Ausstattung:

Wintergarten, Garten, Keller, Duschbad, Sauna, Kamin

Sonstiges

Aufgrund des zuzeit laufenden Hotel- und Gastronomiebetriebs handelt es sich bei den eingestellten Bildern um den letzten aufgenommenen fotografischen Zustand. Eine Besichtigung ist dennoch möglich.

Wir sind die Eigentümer und Verkäufer

aurato GmbH

Geschäftsführer: Erich Laube, Aaron Schwabe

Uferstraße 8 · 08538 Weischlitz

USt-ID DE259157173 · HRB 24241, AG Chemnitz

info@aurato.com

Telefon +49 37436 2080-66

Lage

Gleich an der B 169 am Ortsausgang Rodewisch in Richtung Wernesgrün mit seiner Industriearchitektur "Wernesgrüner Brauerei". Dort können in jedem Jahr eine Vielzahl von Veranstaltungen mit bekannten Künstlern besucht werden.

Auch die Schlosshalbinsel führt erlebenswerte Veranstaltungen durch.

Gleiches gilt für die Sternwarte, die neben interessanten tagesaktuellen astronomischen Erlebnissen ("wie: Der Sternschnuppenstrom der Perseiden im August 2024") auch astronomiebezogene kulturelle Veranstaltungen wie Konzerte (wie: "The Dark Side Of The Moon") und Theaterstücke (wie: "Plani und Wuschel retten die Sterne") bietet.

Zum Freizeitpark Plohn mit seinen Geschäften und Events fahren Sie nur 7 Kilometer.

Das Stadtzentrum Rodewisch mit vielfältigen Einkaufsmöglichkeiten, die Stadt Auerbach im Vogtland, die Stadt Lengenfeld und auch die Stadt Reichenbach im Vogtland sind in kurzer Zeit erreichbar.

Der Bahnhof Rodewisch mit seiner verkehrstechnischen Anbindung ist in wenigen Minuten zu erreichen, ebenso der Busbahnhof.

Highlights in Rodewisch:

+++ 2029: Sächsische Landesgartenschau in Rodewisch und Auerbach +++

+++ Viele Veranstaltungen

+++ zum Beispiel auf der Schlosshalbinsel und in der Sternwarte

Infrastruktur:

Apotheke, Lebensmittel-Discount, Allgemeinmediziner, Gymnasium, Öffentliche Verkehrsmittel

Exposé - Galerie



Außenansicht



Außenansicht

Exposé - Galerie



Wintergarten außen



Wintergarten mit Kamin

Exposé - Galerie



Kamin im Wintergarten



Sitzplätze im Wintergarteneck

Exposé - Galerie



Wintergarten mit Kamin



Gastraum

Exposé - Galerie



Gastraum



Tresen

Exposé - Galerie



Tresen



Hinter dem Tresen

Exposé - Galerie



Hotelküche



Hotelküche

Exposé - Galerie



Hotelflur



Zimmer

Exposé - Galerie



Zimmer



Zimmer und Möblierung

Exposé - Galerie



Badezimmer



Badezimmer



Sauna

Exposé - Galerie



Sauna innen



Solarium

Exposé - Galerie



Eingang Apartment



Aufgang zum Apartment



Flur Apartment

Exposé - Galerie



Flur Apartment



Wohnraum Apartment

Exposé - Galerie



Wohnraum mit Küche Apartment



Wohnraum Apartment

Exposé - Galerie



Bad Apartment



Bad Apartment



Zimmer Apartment


Exposé - Galerie



Diele




Exposé - Grundrisse

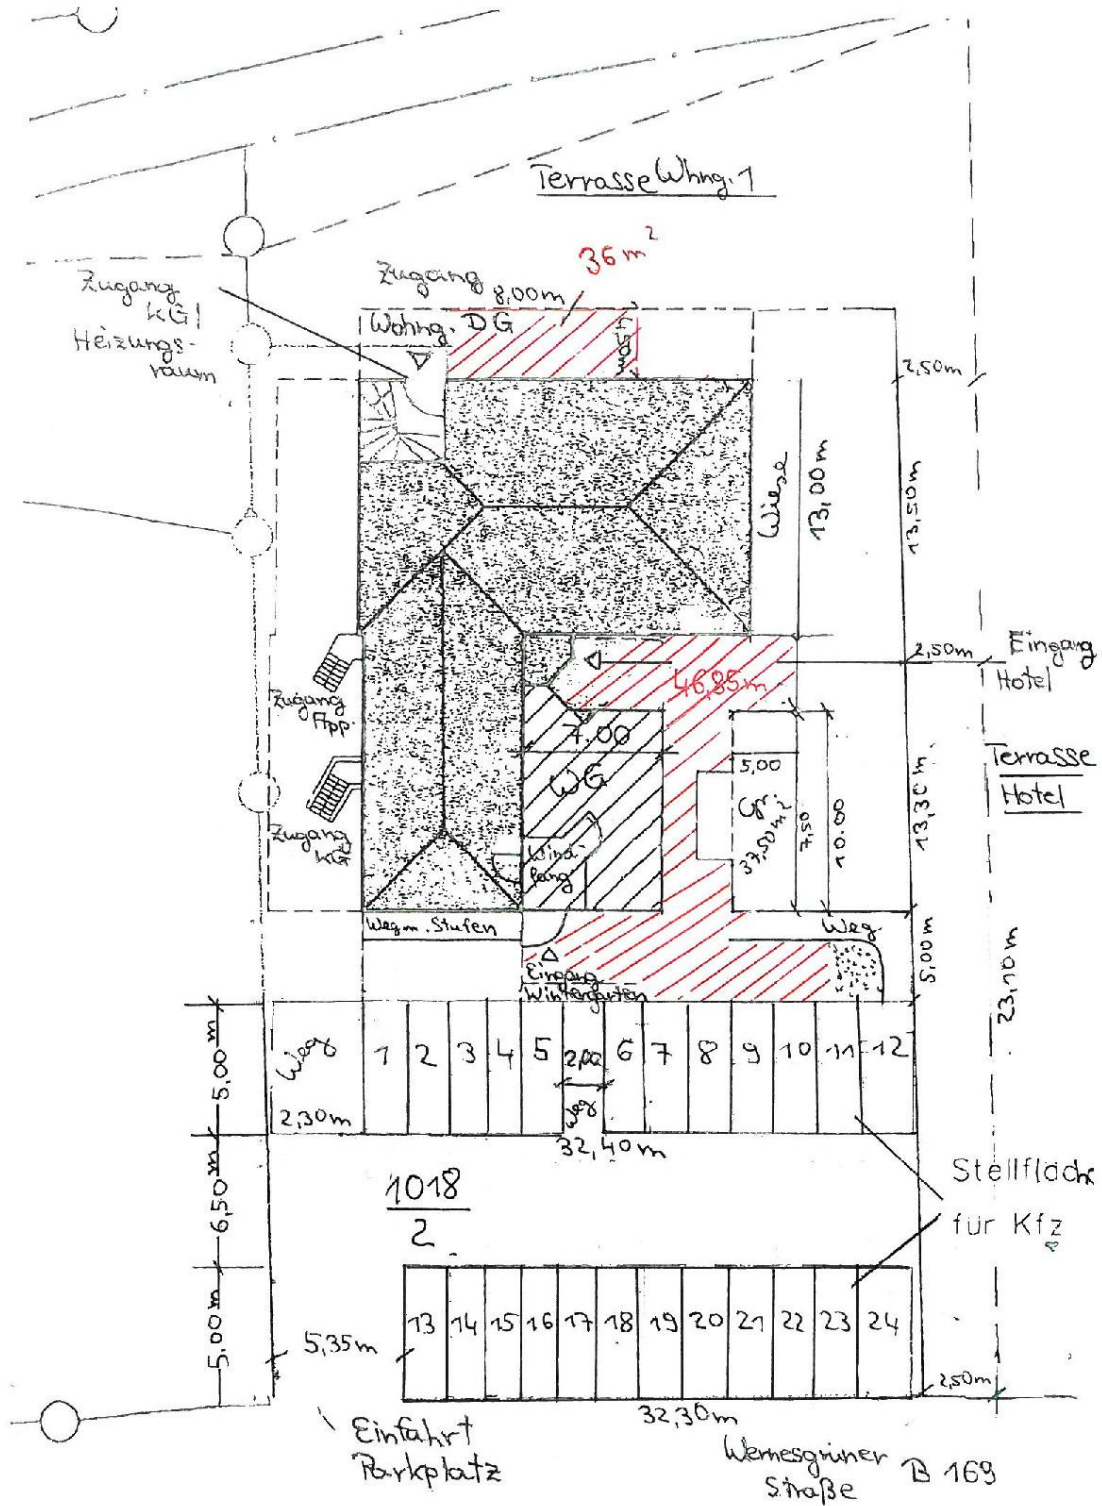


B 169


Exposé - Grundrisse

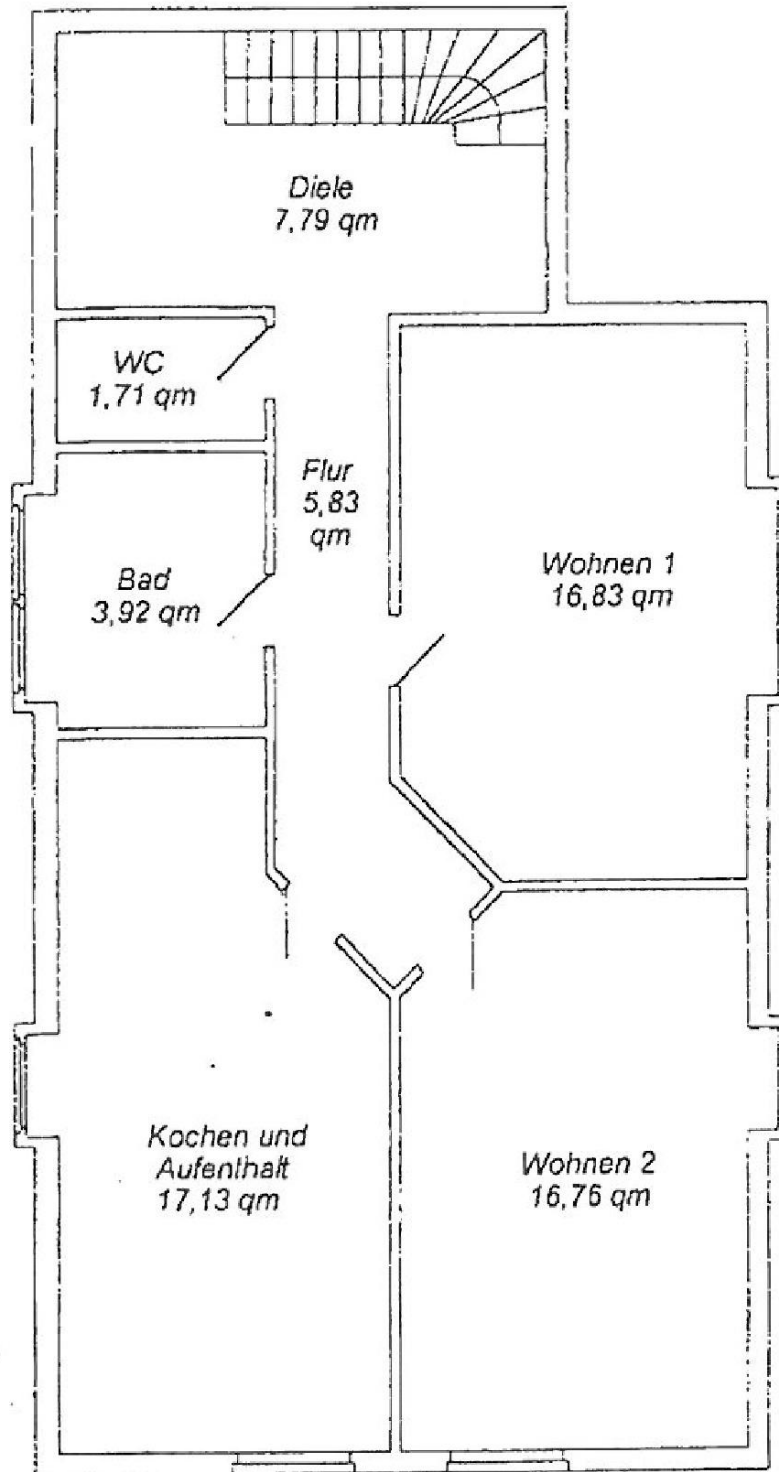

Exposé - Grundrisse

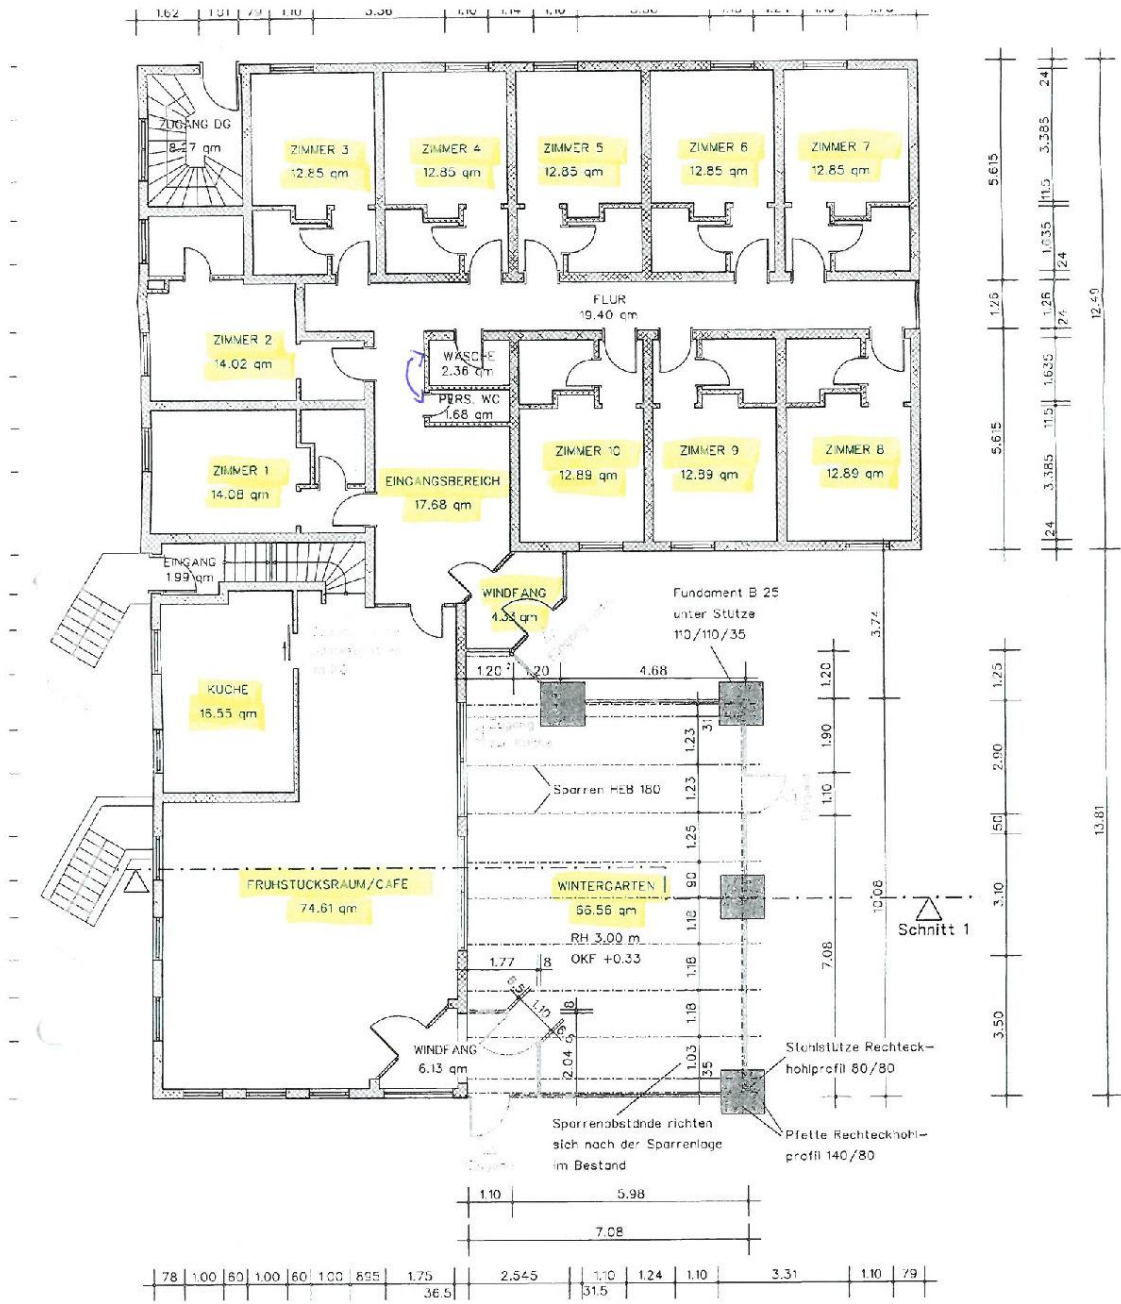

Exposé - Grundrisse

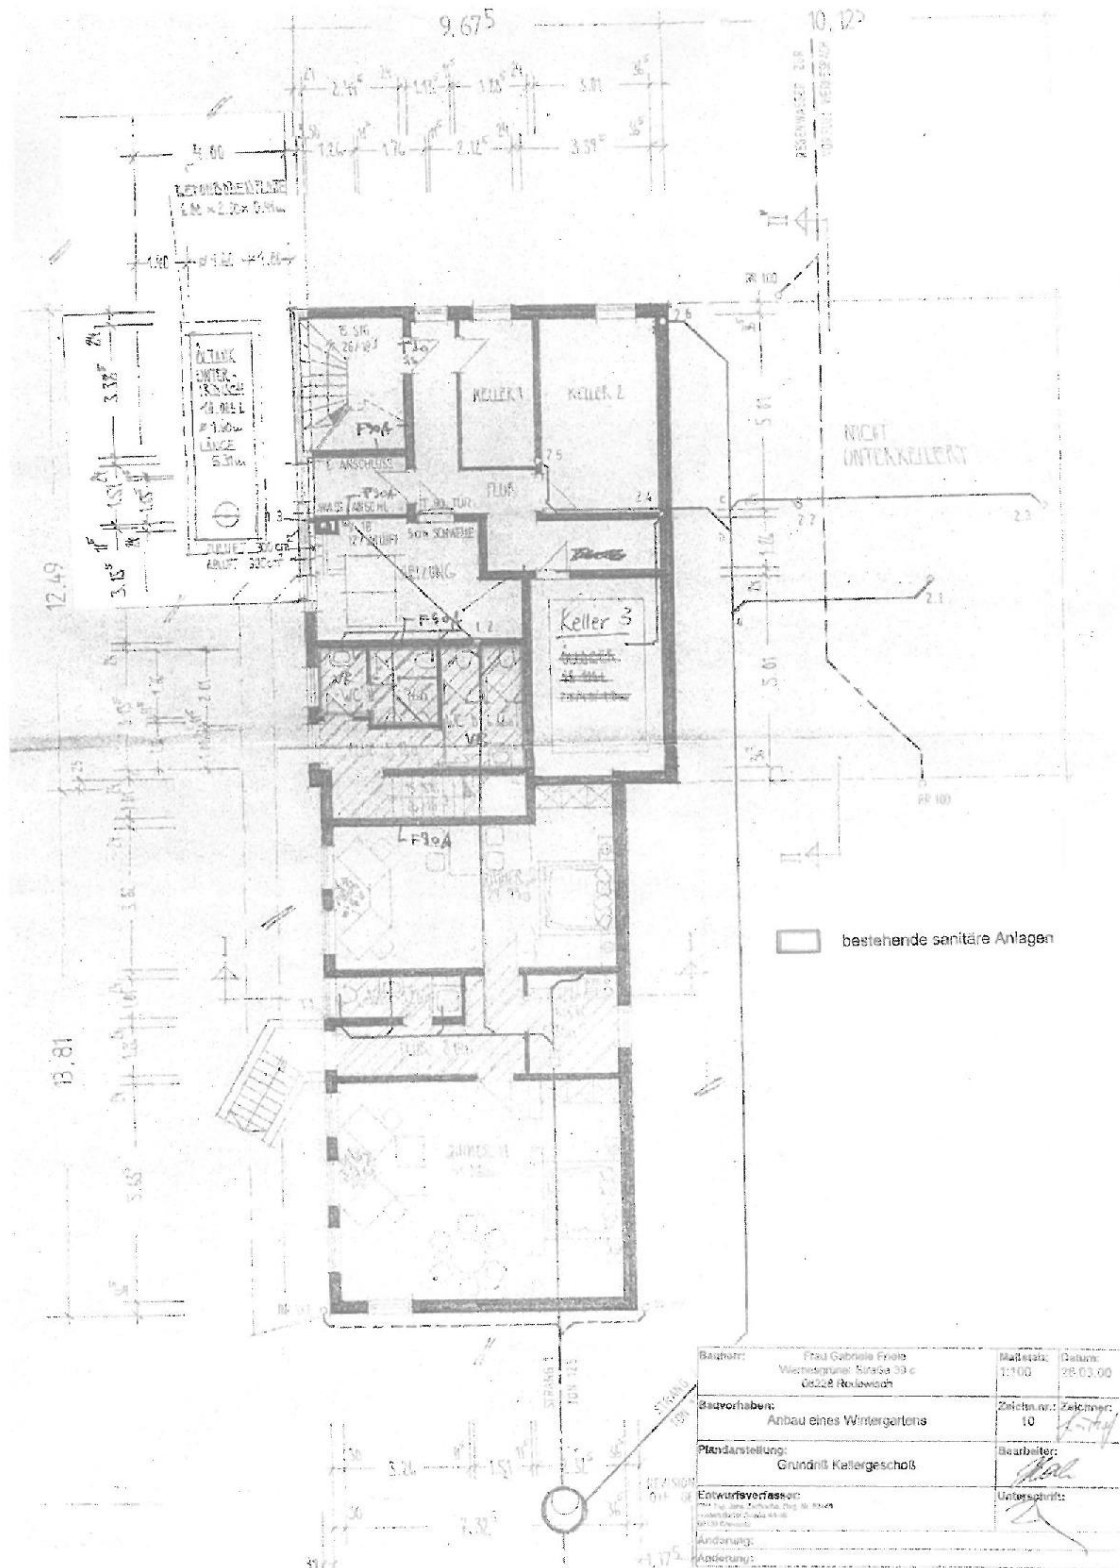

Bauherr:	Frau Gabriele Friese Wierthstrasse 39a 62228 Rodewisch	Maßstab:	1:100	Datum:	28.02.00
Bauvorhaben:	Anbau eines Wintergartens	Blatt-nr.:	10	Zeichner:	<i>[Signature]</i>
Planerstellung:	Grundriß Kellergeschoss	Bearbeiter:	<i>[Signature]</i>	Unterschrift:	<i>[Signature]</i>
Entwurfsvorhaben:					
Änderung:					
Anderung:					