

Exposé

Ladenlokal in Illingen

ebenerdiges Ladenlokal/Gewerbe-Lagerfläche im Illinger Stadtzentrum

Objekt-Nr. OM-305720

Ladenlokal

Vermietung: **2.000 € + NK**

Ansprechpartner:
Dominik Schäfer
Telefon: 0151 54638221

Hauptstraße 64
66557 Illingen
Saarland
Deutschland

| | | | |
|-------------------|----------|--------------------|-----------------------|
| Etagen | 4 | Etage | Erdgeschoss |
| Nebenkosten | 200 € | Gesamtfläche | 387,00 m ² |
| Heizkosten | 100 € | Neben-/Lagerfläche | 100,00 m ² |
| Summe Nebenkosten | 300 € | Verkaufsfläche | 287,00 m ² |
| Mietsicherheit | 6.000 € | Schaufensterfront | 13,00 m |
| Übernahme | sofort | Stellplätze | 10 |
| Zustand | gepflegt | | |

Exposé - Beschreibung

Objektbeschreibung

folgt

Ausstattung

folgt

Fußboden:

Fliesen

Sonstiges

folgt


Lage

folgt

Infrastruktur:

Apotheke, Lebensmittel-Discount, Allgemeinmediziner, Kindergarten, Grundschule, Hauptschule, Realschule, Gymnasium, Gesamtschule, Öffentliche Verkehrsmittel

Exposé - Grundrisse

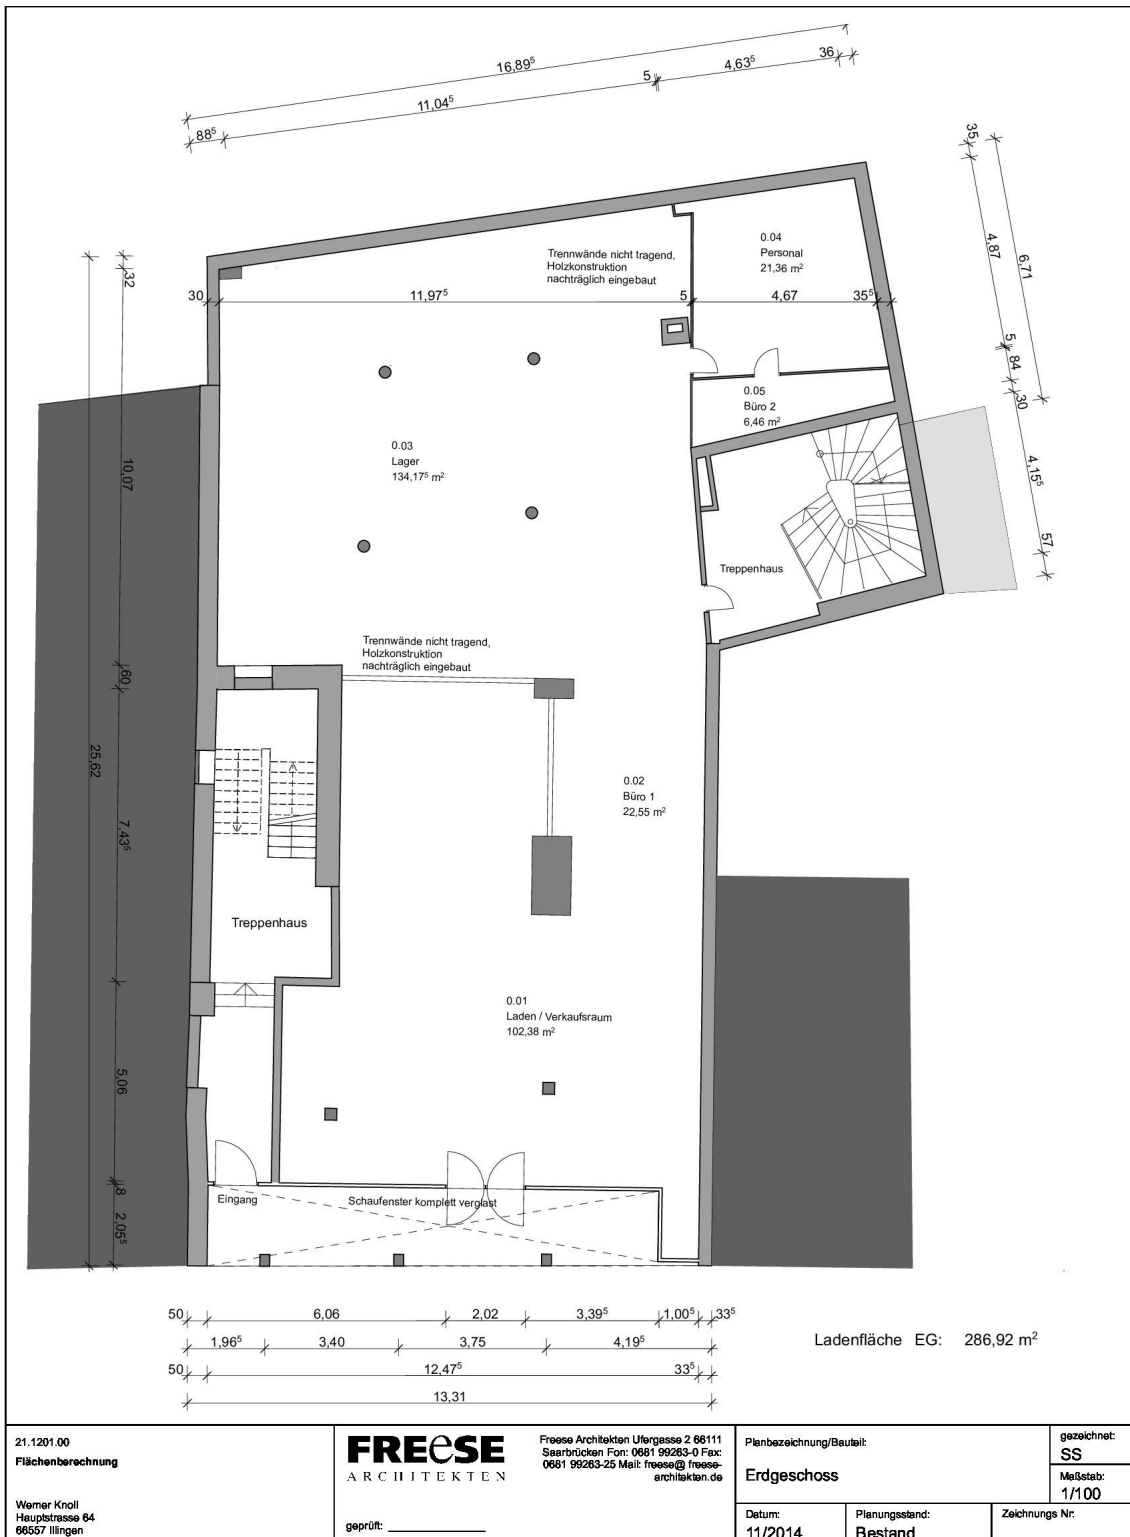

Exposé - Grundrisse



| | | | | | |
|---|--|---|---|----------------------------------|---------------------------------|
| 21.1201.00 Flächenberechnung Werner Knoll Hauptstrasse 64 66557 Illingen | FREUSE ARCHITECTEN geprüft: _____ | Freuse Architekten Ulfergasse 2 68111 Saarbrücken Fon: 0681 99263-0 Fax: 0681 99263-25 Mail: freuse@freuse- architekten.de | Planbezeichnung/Beutalt: Kellergeschoss | | gezeichnet: SS |
| | | | Datum: 11/2014 | Planungsstand: Bestand | Zeichnungs Nr.: 1/100 |