

Exposé

Doppelhaushälfte in Düsseldorf

Doppelhaushälfte in Düsseldorf-Unterbach - KfW 40, 300 qm Grundstück, 160 qm Wohnfläche

Objekt-Nr. OM-323646

Doppelhaushälfte

Verkauf: **698.000 €**

Ansprechpartner:
schulz-projektentwicklung und ing.-leistungen
Telefon: 02173 2643620
Mobil: 0172 6640337

40627 Düsseldorf
Nordrhein-Westfalen
Deutschland

Baujahr	2025	Übernahmedatum	01.12.2025
Grundstücksfläche	300,00 m ²	Zustand	keine Angaben
Etagen	2	Schlafzimmer	3
Zimmer	5,00	Badezimmer	2
Wohnfläche	160,00 m ²	Carports	1
Nutzfläche	40,00 m ²	Stellplätze	1
Energieträger	Luft-/Wasserwärme	Heizung	Fußbodenheizung
Übernahme	ab Datum		

Exposé - Beschreibung

Objektbeschreibung

EXPOSE´ IN DER ANZEIGE ALS PDF-DATEI !

Top Doppelhaushälfte in Düsseldorf-Unterbach! Grundstück: 300 qm | Wohnfläche: 160 qm
Energieeffizienz: KfW 40, ausgestattet mit Wärmepumpe und Solaranlage.

Top Ausstattung – Planung nach Ihren Wünschen!

Vereinbaren Sie jetzt einen Termin zur Planungsbesprechung!

Ausstattung

Hochwertige Ausstattung nach KfW 40

- Wärmepumpe
- Solaranlage
- Außenanlagen inklusive
- Schlüsselfertig
- Ideal für modernes Wohnen!

Fußboden:

Parkett, Laminat, Fliesen

Weitere Ausstattung:

Balkon, Terrasse, Garten, Keller, Vollbad, Duschbad, Gäste-WC, Barrierefrei

Sonstiges

Sie erreichen uns täglich von 10:00 bis 20:00 Uhr – auch am Wochenende!

Telefon: 0172-6640337

Webseite: Schulz Projektentwicklung

<https://www.schulz-projekt-und-ingenieurleistungen.de>

Wir freuen uns auf Ihre Anfrage!

Lage

Düsseldorf-Unterbach besticht durch seine idyllische Lage am Rande der Stadt. Umgeben von grünen Wäldern und malerischen Seen bietet dieser Stadtteil eine perfekte Kombination aus Natur und urbanem Leben. Die hervorragende Anbindung an die Düsseldorfer Innenstadt sowie die Nähe zu Schulen, Einkaufsmöglichkeiten und Freizeitangeboten machen Unterbach zu einem idealen Wohnort für Familien und Naturliebhaber. Genießen Sie die Ruhe und den Charme dieses beliebten Stadtteils!

Infrastruktur:

Apotheke, Lebensmittel-Discount, Allgemeinmediziner, Kindergarten, Grundschule, Hauptschule, Realschule, Gymnasium, Gesamtschule, Öffentliche Verkehrsmittel

Exposé - Grundrisse

Bau- und Ausstattungsbeschreibung Schul-Projektentwicklung

Telefon: 02173 / 2643620 oder 01522 / 9520614, 0172 / 6640337, axel1955@gmx.de

1) Allgemeines:

*Die Häuser werden nach den Anerkannten Regeln der Baukunst und den DIN-Normen entsprechend gebaut.
Falls Abweichungen von den nachfolgenden Bau- und Ausstattungsbeschreibungen durch behördliche Auflagen oder Anordnungen oder aus sonstigen Gründen notwendig werden, bleiben diese vorbehalten, soweit sie den Wohnwert nicht beeinträchtigen und sich nicht wertmindernd auswirken.
In der Baubeschreibung angegebenen Preise verstehen sich einschließlich Lieferung, Montage und der gesetzlichen Mehrwertsteuer, es sei denn, in der Gewerke-Beschreibung ist etwas anderes gesagt!*

2) Bauherrenleistungen:

Sollte keine andere schriftliche Vereinbarung bestehen, setzt der Festpreis folgende Beschaffenheit des Grundstückes voraus: Ein waagerechtes Gelände, mit ca 20cm Oberboden in der Bodenklasse 3-4 ohne irgendwelche Bepflanzung, Gebäudeteile oder sonstige Hindernisse. Zur Einmessung müssen Grenzsteine vorhanden sein. Die Zufahrt und der Bauplatz müssen für schwere Baufahrzeuge befahrbar sein. Das Grundwasser liegt nicht höher als 50cm unter dem Fundament. Kein Hangwasser. Bodenpressung nicht unter 200 kN/qm. Kein höheres oder tieferes Gelände bezogen auf Strassenniveau. Nach Bodenbeschaffenheit geeignetes und in ausreichender Menge auf dem Grundstück lagerfähiges und für die Verfüllung des Aushubraumes wiederverwendbares Bodenmaterial. Notwendige Entsorgung überschüssiger oder ggf. Anlieferung fehlender Bodenmassen. Alle behördlichen - sowie die Kosten der Hausanschlüsse sind direkt vom Bauherrn zu zahlen.

3) Erdarbeiten:

Bauplatz gelagert und nach Fertigstellung des Kellers der Arbeitsraum bei Eignung mit diesem Boden wieder aufgefüllt. Im Festpreis eingeschlossen ist der Aushub bis Bodenklasse 5.

4) Fundamente:

Fundamente und Betonsohle werden gemäß Statik erstellt, einschließlich Einlage der Erdung nach VDE-Vorschriften und DIN 18015.

5) Keller:

Die Keller bestehen aus KSV oder Wu-Beton. Die gemauerten Wände erhalten Fugenglatstrich, wo kein Putz vorgesehen ist. Die Außenwände werden gegen seitliche Bodenfeuchtigkeit isoliert. Die lichte Kellerhöhe ist im Schnittplan ersichtlich. In allen Kellerräumen wird schwimmender oder Verbundestrich eingebracht. Die Stahlbetondecke wird gemäß statischen Berechnungen eingebaut. Im Keller werden Stahl- oder Kunststoffenster mit Zweifachverglasung eingebaut. Die Lichtschächte werden aus Kunststoff eingebaut einschl. der Gitterroste.

6) Geschossmauerwerk:

Für die Außenwände der Wohngeschosse wird Mauerwerk aus Kalksandsteinen oder Poroton errichtet mit Verblendschale aus Ziegel, bei einem Lieferpreis bis 1000,00 EURO / 1000 Stück und 56 Steine / qm oder Putzfassade. Tragende Innenwände und Haustrennwände werden gemäß Statik aus Kalksandsteinen erstellt. Nichttragende Zwischenwände aus KS, Bimsbaustoffen oder Gipsdielen.

7) Decken:

Alle Decken werden aus Stahlbeton gemäß Statik erstellt.

8) Dachstuhl:

Der Dachstuhl wird aus Nadelholz GKL II nach statischen Erfordernissen erstellt. Sparrenüberstände und Sichtflächen der Gauben werden mit Nut und Federbrettern dunkel gebeizt verkleidet. Alle Holzteile sind nach den DIN-Vorschriften imprägniert.

9) Dacheindeckung:

Das Dach wird mit Dachsteinen auf gitternetzverstärkter Unterspannfolie eingedeckt. Die Seitenflächen der Gauben werden mit Kunstschiefer verkleidet. Die Regenentwässerung wird aus 0,7 mm Titanzinkrinnen und Regenfallrohre bis Sockeloberkante ausgeführt.

Exposé - Grundrisse

Bau- und Ausstattungsbeschreibung Schulz-Projektentwicklung

Telefon: 02173 / 2643620 oder 01522 / 9520614, 0172 / 6640337, axell1955@gmx.de

10) Schall- und Wärmedämmung:

Die Wärmedämmung wird entsprechend dem Wärmedämmnachweis durchgeführt. Gemeinsame Giebel werden zur Vermeidung von Schallübertragungen von Haus zu Haus zweischalig ausgeführt mit einer ca 4cm starken Mineraldämmung in der vorgesehenen Luftschicht.

11) Treppen:

Treppenläufe Stahlbeton mit Belag bis zu einem Preis von 150 EURO/Stufe (z.B. Estrich mit Fliesen). Geländer : Stahlharfe

12) Sanitärinstallation:

Kellergeschoß	1 Waschmaschinenanschluß 1 Füll-Entleerung im Heizungskeller
Erdgeschoß	1 Schmutzwasserpumpe mit Pumpensumpf 1 Besuchertoilette mit Hänge-WC, Handwaschbecken 45/28 1 Küchenanschluß
Dachgeschoß	1 Bad mit Wanne, 1 Waschtisch ca 62-65 cm, 1 Hänge-WC, 1 Dusche 90/90cm
Außen	1 Garten-Wasseranschluß

Die Ausführung ist wie folgt vorgesehen: Einrichtungen werden nach Wünschen der Bauherren wahlweise in den Farben „bahama“ oder „weiß“ geliefert.

Wannenkombination: Emaillierte Einbaustahlwanne, 170cm lang, Grohe-Einhand-Mischbatterie*) mit Relexaflexschlauch und Exquisit-Handbrause, sowie Exenter und verchromten Wannengriff aus der Serie Elegance oder Apollo der Fa. Keuco*).

Dusche: Emaillierte Duschkasse tiefform, Grohe-Einhandmischbatterie, Serie Erodisc*) mit Relexa Brausegarnitur, bestehend aus Wandstange, Relexaflexschlauch, Exquisit-Handbrause und Seifenschale. Duschabtrennung Standard bis 500,00

Porzellanwaschtisch: 65 cm breit, Fabrikat Villeroy&Bosch, Modell Luna*), Grohe-Einhandmischbatterie, Serie Eurodisc*), verchromter doppelter Handtuchhalter, Fabrikat Keuco der Serie Elegance oder Apollo*), Kristallspiegel, ca 60/40 cm mit Porzellanablage.

Porzellan-Hänge-WC's: Fabrikat Villeroy&Boch, Geberit-Kunststoffspülkasten mit spartaste Unterputzausführung, sowie ein verchromter Papierhalter, Fabrikat Keuco, Serie Elegance oder Apollo*).

Handwaschbecken: ca 45/28 cm, Grohe-Einhandmischbatterie, Serie Eurodisc*) für Warm- und Kaltwasser, Kristallspiegel, ca 50/40 cm und verchromter Handtuchring, Fabrikat Keuco, Serie Elegance oder Apollo*).

Küchenaustattung: Warm- und Kaltwasseranschluß mit verchromten Eckventilen und Ablaufleitung für die vom Bauherrn einzubauende Küche.

Heizungskeller: 1 Auslaufventil kalt mit Verschraubung, Abwasseranschluß zum Grundkanal mit Ausgußbecken.

Waschmaschinenanschluß: Auslaufventil für Kaltwasser sowie ein Ablaufsiphon.

Schmutzwasserpumpe: Pumpensumpf unter Kellerfußboden mit einer Schmutzwasser-Tauchpumpe an Schmutzwasserleitung angeschlossen.

Gartenanschluß: Auslaufventil mit Schlauchverschraubung. Der Kaltwasserzulauf ist vom Kellerinnern absperr- und entleerbar ohne Ablauf.

Entwässerungsröhre aus Kunststoff nach DIN, einschließlich Mauerdurchführung. (Schmutzwasserkanäle im Außengelände einschließlich der Regenrohrkanäle sind vom Auftraggeber auszuführen).

Bewässerungsröhre aus Kupfer nach DIN, deutsches Fabrikat einschl. Formteile

Exposé - Grundrisse

Bau- und Ausstattungsbeschreibung Schul-Projektentwicklung

Telefon: 02173 / 2643620 oder 01522 / 9520614, 0172 / 6640337, axel1955@gmx.de

(Fittings) und Wärmedämmung ab Wasseruhr.

13) Heizung und Warmwasserversorgung:

*Wärmepumpe Luft / Wasser, Fußbodenheizung
Energie : kfw 55 (Standard) oder auf Wunsch kfw 40*

14) Putz-Estricharbeiten:

Alle Wohnräume, sowie das Treppenhaus erhalten Maschinenputz auf Gipsbasis nach DIN. Dachschrägen und Holzbalkendecken werden mit Gipskartonplatten versehen.

Alle Wohngeschosse erhalten schwimmenden Estrich nach DIN-Vorschriften.

15) Bodenbelag:

In den Wohn- und Schlafräumen Bodenbelag nach Wahl, Gesamtpreis nach Mustervorlage pro qm: 80,00 EURO.

Bad, WC, Küche und Diele erhalten Fliesenbelag auf schwimmenden Estrich, Fliesenpreis 80,00 EURO/ qm.

16) Hauseingangstür und Innentüren:

Haustür: Aus Kunststoffprofilen mit Metallkern als Rahmentüre, Ausfachung 2-Scheiben-Isolierglas, Falztürprofil mit Gummilippendichtung. Das Türblatt hat eine von Innen verschraubte einbruchhemmende Drückergarnitur mit einem Zylinderschloß und 3 Schlüssel. Wert 2.500,00 Euro

Innentüren: Macore-furniertes Futter und Blatt Profil-Gummilippendichtung im Falz (ohne Anschlagsschiene). Türblätter 40 mm dick mit Umleimern versehenen Wabenkonstruktion, seidenmatt lackiert. Als Beschläge zweiteilige Bänder, Alu-drücker und Einsteckschloß mit je Tür ein Buntbarschloß. Wert 400,00 Euro

17) Verglasung, Fenster:

Wohngeschoße: Kunststoff mit 3 Scheiben-Isolierverglasung nach RAL und den Bestimmungen der „Gütergemeinschaft Fenster“ in Rosenheim. Beschläge als Einhand Dreh/Kipp bei mind. einem Fenster im Raum verdeckt liegend. Sonst Drehbeschlag oder Feststehend. Aufteilung und Gestaltung der Fenster nach Zeichnung. Evtl. Dargestellte Sprossen sind zwischen den Scheiben innenliegend. Hebe-Schiebefensteranlage im Wohnzimmer aus 3 Kammer-Profilen.

18) Natursteinarbeiten:

Innen- und Aussenfensterbänke aus Granit mit polierter Oberfläche(wenn nicht in der Fliesen-fläche integriert). Außenstufen im Eingangsbereich aus Schieferbelag bruchrauh.

19) Malerarbeiten:

*Sämtliche Wände und Schrägen in den Wohnräumen und Treppenhaus des Erd- und Dachgeschoßes erhalten einen Fliesenstrich.
Die Decken erhalten feingekörnten Binderanstrich. Alle Eisenteile erhalten einen hellen Lackanstrich.*

20) Elektroinstallation: Solaranlage (ohne Speicher)

Fabrikat der Schalter: Gira(deutsches Markenfabrikat), Großflächenprogramm. Die Elektroinstallation erfolgt nach VDE-Vorschriften ab Hausanschlußkasten mit Zubehör und Zähler, Potentialausgleich-Erdung, Erdung der Wanne und Dusche. Ausstattung der Wohngeschoße insgesamt: 15 Brennstellen wahlweise an Decken oder Wänden, 10 Ausschaltungen, 5 Wechselschaltungen, 28 Steckdosen, 2 Rastiersteckdosen, 1 Außenanschluß als Brennstelle innen schaltbar, 1 Außenanschl. Mit Steckdose innen schaltbar.

Kellerinstallation: (Feuchtrauminstallation): Anschluß und Verdrahtung der Heizungsanlage, 8 Brennstellen, 8 Steckdosen, 1 Waschmaschinenanschluß.

Exposé - Grundrisse

Bau- und Ausstattungsbeschreibung Schulz-Projektentwicklung

Telefon: 02173 / 2643620 oder 01522 / 9520614, 0172 / 6640337, axel1955@gmx.de

Sonstige Ausstattung: Türklingelknopf mit Zweiklang-Gong, Leerrohr für Radio-Fernsehantenne (ohne Antenne) mit 2 Leerdosen, Telefonleerrohr vom Keller gerade bis Dachgeschoß mit 2 Leerdosen (Anschluß ist vom Auftraggeber zu beantr.) 1 E-Herdanschluß in der Küche. In jedem Wohn./Schlafraum Anschluss für Telefon, Fax, TV, Radio. 20 Steckdosen sowie 6 Brennstellen zusätzlich kostenneutral.

21) Fliesenarbeiten: Die Ausführung erfolgt unter Beachtung der DIN 18155 und 18157 auf Sonderputz geklebt oder in Mörtelbett verlegt.

Bäder und Toiletten werden deckenhoch gefliest.

Fliesenband in der Küche: 4 Reihen hoch, 20 Fliesen breit. Material 80,00 Euro

22) Rolläden:

Ausführung als Unterputz wärme gedämmte Rolladenkästen, Rolladenpanzer aus Kunststoffeinschubprofilen mit seitlichen Führungsschienen. Automatischer Gurt-aufroller für die Perltonfasergurte unter Putz oder alle Rolladen elektr. betrieben.

23) Werkplanbesprechung:

Ergänzungen und Änderungen der Baubeschreibung sind selbstverständlich möglich und werden vor Baubeginn in der Werkplanbesprechung vereinbart. In dieser Besprechung erhält der Bauherr ausreichend Gelegenheit, individuelle Wünsche zu vereinbaren. Danach werden die Verträge mit den Ing. sowie den ausführenden Firmen endgültig festgelegt. Spätere Änderungen sind dann nur noch mit erheblichen Mehrkosten zu realisieren!

24) Schlussbemerkung: diese Baubeschreibung muss im Rahmen einer Zusatzbaubeschreibung in Bezug auf das Objekt und ihrer persönlichen Wünsche ergänzt und vervollständigt werden !

Monheim, den

*) oder Gleichwertiges

Bauherrin / Bauherr

Fachberater

Exposé - Grundrisse

Tel. : 02173 / 2643620
01522 / 9520614
0172 / 6640337
axel1955@gmx.de



AUFTRAG

Frau/Herr : _____ **PLZ :** _____ **Tel.:** _____
Straße: _____ **Wohnort :** _____
als Bauherr, überträgt der „Schulz.-Projektentwicklung und Ingenieurleistungen GmbH“, nachstehend
Auftragnehmer genannt, den individuell ausgehandelten Auftrag „Rohbau“ für folgendes Bauvorhaben :
Bauort : _____ **Straße :** _____ **Nr.:** _____ **Garage :** _____
Haustyp : _____ **Dachneigung Grad Dachausbau :** _____ **Spitzbodenausbau :** _____
Grundbuch von : _____ **Gemarkung :** _____ **Flur :** _____ **Flurstück :** _____

Auftragnehmer Bankverbindung : _____

Wesentliche Bestandteile dieses Auftrages sind die als Anlage beigelegte Baubeschreibung, die Zusatzbaubeschreibung und die Planskizzen (endgültige Planung durch den verantwortl. und bauleitenden Architekten, welcher durch den Bauherrn gestellt oder durch uns vermittelt wird).

1.) Der Festpreis inkl. der derzeit gültigen Mehrwertsteuer beträgt :

EURO

(i. Worten :

(in diesem Preis sind **EURO**

Mehrwertsteuer enthalten)

Mehrkosten aufgrund von Sonderwünschen, Abweichungen gegenüber Anlagen, höherer Gewalt oder Umstände, die der Bauherr zu vertreten hat, sind nicht im Festpreis enthalten.

Die Bezahlung wird wie folgt vereinbart : 1. Anzahlung 9,8 % =

weitere 9,8 % sind bei Beginn folgender Baustufen fällig; diese Abschlagszahlungen sind innerhalb von 6 Werktagen nach Rechnungsausstellung zu begleichen :

- | | | | |
|--------------------------|--------------------|-----------------------------|----------------------|
| 2. Baustelleneinrichtung | 5. Souterrainkranz | 8. Erdgeschoßdecke | 11. Rest bei Abnahme |
| 3. Erdaushub | 6. Souterraindecke | 9. Dachdecker Abdichtung | Rohbau |
| 4. Bodenplatte | 7. Erdgeschoßkranz | 10. Dachdecker Entwässerung | |

- 2.) Der Zahlungsplan ist Grundlage der Festpreiskalkulation und wird unwiderruflich anerkannt. Zahlungsfristen sind nur eingehalten, wenn die Zahlung am Tag der Fälligkeit dem o.g. Konto gutgeschrieben ist. Bei Nichteinhaltung der Zahlungsfristen werden sämtliche Arbeiten eingestellt.
- 3.) Der Bauherr verpflichtet sich, das Haus erst nach vollständiger Begleichung der Schlußrechnung und Mängelbeseitigung zu übernehmen (= zwölfte Rate)
- 4.) Vertragsgrundlage für das gesamte Bauvorhaben ist BGB in der jeweils neuesten Fassung, soweit in diesem Auftrag nichts anderes vereinbart ist.
- 5.) Der Bauherr bevollmächtigt den Auftragnehmer, alle das Bauvorhaben betreffende Maßnahmen zur Rohbaufertigstellung des Hauses für den Bauherrn zu treffen.
- 6.) Unwirksamkeit von einzelnen Bestimmungen berührt die übrigen Bestimmungen nicht.
- 7.) Der Auftragnehmer hat gegenüber den Handwerkern bis zur Schlüsselübergabe die alleinige und uneingeschränkte Weisungsbefugnis.
- 8) Bezugsfertig : 9,5 Monate nach Fertigstellung der Kellerdecke.

Monheim, den

Bauherrin

Bauherr

Fachberater

Exposé - Grundrisse

Tel. : 02173 / 2643620
01522 / 9520614
0172 / 6640337
axel1955@gmx.de



AUFTRAG

DATEN s. ROHBAU

Frau/Herr :

Tel.:

Straße :

PLZ :

Wohnort :

als Bauherr, überträgt der „Schulz-Projektentwicklung und Ingenieurleistungen GmbH“, nachstehend Auftragnehmer genannt, den individuell ausgehandelten Auftrag „Innenausbau“ für folgendes Bauvorhaben :

Bauort :

Straße :

Nr.:

Garage :

Haustyp : Kubus 4-Etagen

Dachausbau : mit (insgesamt drei Wohneinheiten)

Grundbuch von :

Gemarkung :

Flur :

Flurstück : .

Auftragnehmer Bankverbindung :

IBAN : DE

Wesentliche Bestandteile dieses Auftrages sind die als Anlage beigefügte Baubeschreibung, die Zusatzbaubeschreibung und die Planskizzen (endgültige Planung durch den verantwortl. und bauleitenden Architekten, welcher durch den Bauherrn gestellt oder durch uns vermittelt wird).

1.) Der Festpreis inkl. der derzeit gültigen Mehrwertsteuer beträgt :

EURO

(i. Worten :

in diesem Preis sind EURO

Mehrwertsteuer enthalten)

Mehrkosten aufgrund von Sonderwünschen, Abweichungen gegenüber Anlagen, höherer Gewalt oder Umstände, die der Bauherr zu vertreten hat, sind nicht im Festpreis enthalten.

Die Bezahlung wird wie folgt vereinbart : 1. Anzahlung 9,8 %

weitere 9,8 % sind bei Beginn folgender Baustufen fällig : diese Abschlagszahlungen sind innerhalb von 6 Werktagen nach Rechnungsausstellung zu begleichen :

- | | | | |
|------------------------|---------------|-------------------|------------------|
| 2. Fensteraufmaß | 5. Aussenputz | 8. Maler/Anstrich | 11. Innentüren, |
| 3. Fenster | 6. Innenputz | 9. Bodenbelag | + Rest bei Über- |
| 4. Haustechnikrohinst. | 7. Estrich | 10. Fliesen | gabe |

2.) Der Zahlungsplan ist Grundlage der Festpreiskalkulation und wird unwiderruflich anerkannt. Zahlungsfristen sind nur eingehalten, wenn die Zahlung am Tag der Fälligkeit dem o.g. Konto gutgeschrieben ist. Bei Nichteinhaltung der Zahlungsfristen werden sämtliche Arbeiten eingestellt.

3.) Der Bauherr verpflichtet sich, das Haus erst nach vollständiger Begleichung der Schlußrechnung und Mängelbeseitigung zu übernehmen (=zwölfte Rate)

4.) Vertragsgrundlage für das gesamte Bauvorhaben ist BGB in der jeweils neuesten Fassung, soweit in diesem Auftrag nichts anderes vereinbart ist.

5.) Der Bauherr bevollmächtigt den Auftragnehmer, alle das Bauvorhaben betreffende Maßnahmen zur Fertigstellung des Hauses für den Bauherrn zu treffen.

6.) Unwirksamkeit von einzelnen Bestimmungen berührt die übrigen Bestimmungen nicht.

7.) Der Auftragnehmer hat gegenüber den Handwerkern bis zur Schlüsselübergabe die alleinige und uneingeschränkte Weisungsbefugnis.

8) siehe Pkt. 8 Werkvertrag „Rohbau“.

Monheim, den

Bauherrin

Bauherr

Fachberater

Exposé - Grundrisse



BAUVORHABEN:	PLANINHALT	Schulz-Projektentwicklung und Ing.-Leistung GmbH	ARCHITEKT:
Neubau von zwei Terrassenhäusern als DHH Eichenwand 24-24a 40627 Düsseldorf Grundstück : 250 A + B	Lageplan 1.250	Dr. Axel Schulz Rheinpromenade 13 40789 Monheim a. Rhein	
BAUHERR/IN: Dr. Axel Schulz Rheinpromenade 13 40789 Monheim a. Rhein	PLAN-NR: 4	 Erstellt: DAMAS Bauzeichner Yazan Aldoubal Tel.: 016090562969 info@damas-bauzeichner.de - www.damas-bauzeichner.de	
	DATUM: 11.01.2025		

Exposé - Grundrisse

Wohnflächenberechnung nach WoFIV		
Ersteller:	DAMAS Bauzeichner Services	Datum: 12.01.2025
Objekt:	Eichenwand 24, 40627 Düsseldorf, (Haus Links)	
Raum	Wohnfläche m ²	Nutzfläche m ²
Haus Links		
KG		
Eltern	13,22	
Ankleide	11,75	
Kind 1	13,13	
Kind 2	12,15	
Flur	13,18	
Abstell.	2,83	
Bad/WC	11,37	
Terrasse	10,89	
Keller/Lager		7,48
Technik		5,76
Ges. KG	88,52	13,24
EG		
Terrasse	9,34	
Wohnen/Essen	38,60	
Flur	4,75	
Bad/WC	3,60	
Küche	11,07	
Ges. EG	67,36	0,00
Ges. Haus Links	155,88	13,24

Rruttogrundfläche (BGF) Berechnung

Rruttogrundfläche (BGF) Berechnung		
Haus Links		
KG	(16*6,30)+(5,20*3,00)	116,40
EG	(12*6,3)	75,60
Ges. Haus Links		192,00

Rruttoreauminhalt (BRI) Berechnung

Haus Links		Hohe	BRI m ³
KG	(16*6,30)+(5,20*3,00)	116,40	2,86
EG	(12*6,3)	75,60	2,87
Ges. Haus Links			549,88

Hinweis:

Die Berechnung basiert auf den Entwurfspläne (Aufteilung).

_Flächenangaben werden aus dem CAD System übertragen.

_Flächenangaben können sich durch baurechtliche Anforderungen bei Genehmigungsplanung und der technischen Anforderungen in der Ausführungspla

Exposé - Grundrisse

Wohnflächenberechnung nach WoFIV		
Ersteller:	DAMAS Bauzeichner Services	Datum: 12.02.2025
Objekt:	Eichenwand 24a, 40627 Düsseldorf, (Haus Rechts)	
Raum	Wohnfläche m ²	Nutzfläche m ²
Haus Rechts		
KG		
Terrasse	10,89	
Eltern	27,40	
Abstell.	2,88	
Kind 1	13,12	
Flur	11,17	
Bad/WC	11,37	
Kind 2	13,22	
Technik		5,84
Lager		7,60
Ges. KG	90,05	13,44
EG		
Terrasse	9,34	
Wohnen/Essen	38,60	
Flur	4,75	
Küche	11,11	
Bad/WC	3,60	
Ges. EG	67,40	0,00
Ges. Haus Rechts	157,45	13,44

Rruttogrundfläche (BGF) Berechnung

Haus Rechts		
KG	(16*6,3)+(5,20*3,03)	116,56
EG	(12*6,3)	75,60
Ges. Haus Rechts		192,16

Rruttoreaminhalt (BRI) Berechnung

Haus Rechts		Hohe	BRI m ³
KG	(16*6,3)+(5,20*3,03)	2,86	333,35
EG	(12*6,3)	2,70	204,12
Ges. Haus Rechts			537,47


Hinweis:

Die Berechnung basiert auf den Entwurfspläne (Aufteilung).


_Flächenangaben werden aus dem CAD System übertragen.

_Flächenangaben können sich durch baurechtliche Anforderungen bei Genehmigungsplanung und der technischen Anforderungen in der Ausführungspla


Exposé - Grundrisse

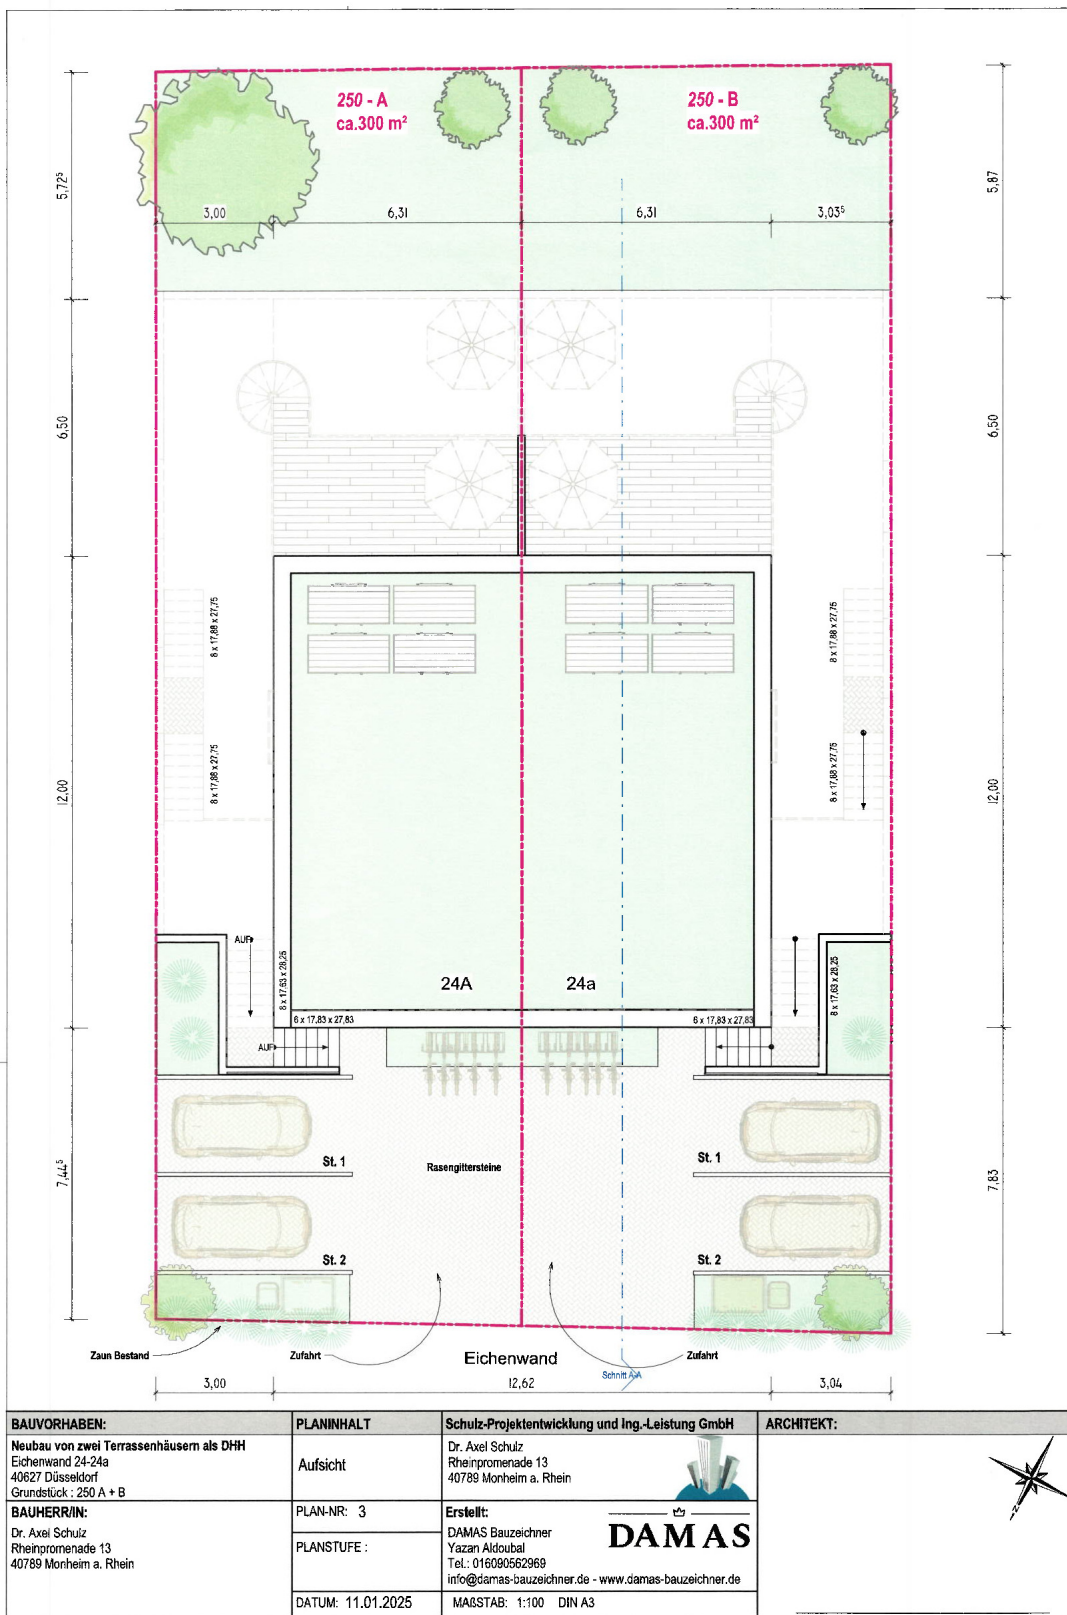

Exposé - Grundrisse

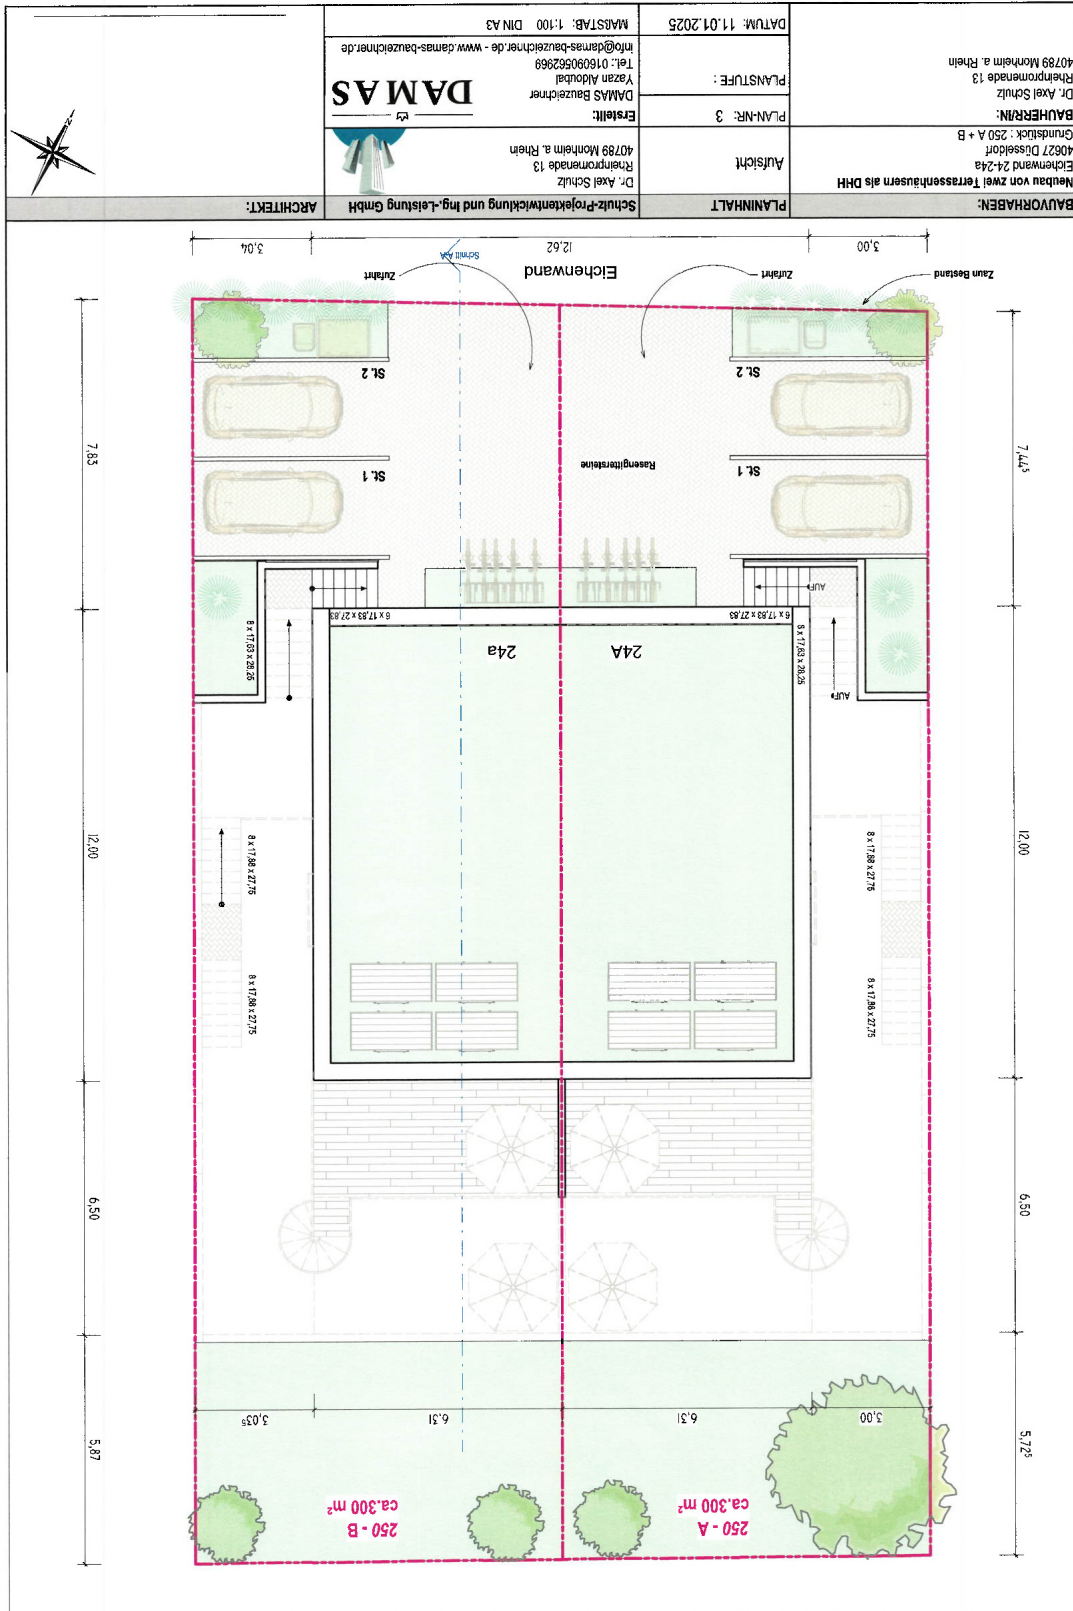

Exposé - Grundrisse

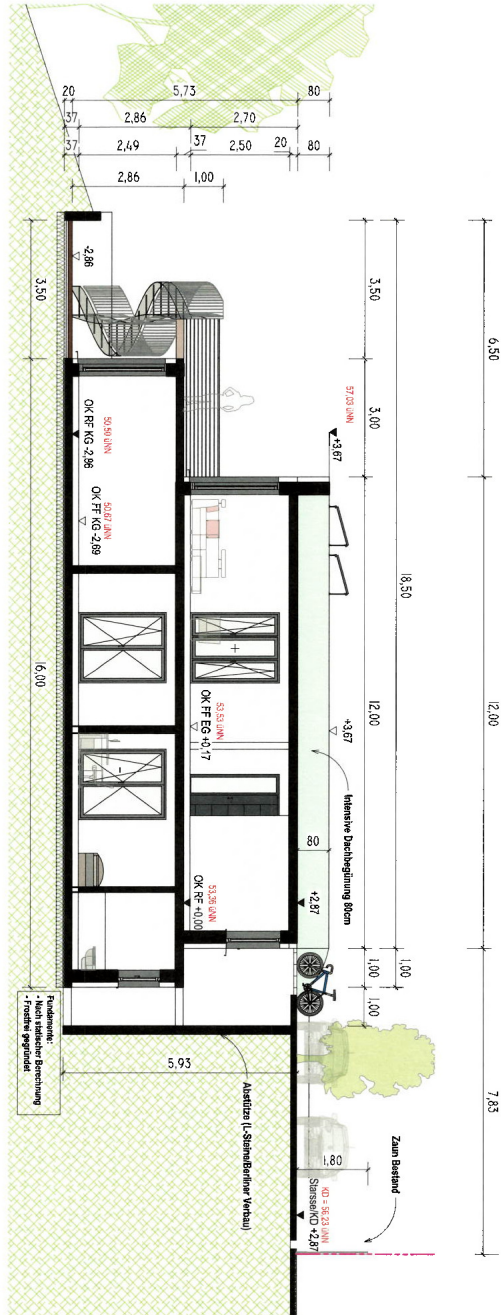


Ansicht A-A

BAUVORLÄBEN: Neubau von zwei Terrassenhäusern als DHH Eckernwald 24-2/4a 40027 Düsseldorf Grundstück : 250 A + B	PLANINHALT: Schnitt A-A	Schule-Projektkentwicklung und Ing.-Leistung GmbH Dr. Axel Schulz Rheinpromenade 13 40789 Mönheim a. Rhein	ARCHITEKT:
BAUHERIN: Dr. Axel Schulz Rheinpromenade 13 40789 Mönheim a. Rhein	PLANNR.: 8	Erstellt: DAMAS Bauzeichner Yazan Alkoubal Tel.: 016090529669 info@damas-bauzeichner.de - www.damas-bauzeichner.de	
	PLANSTUFE:	DAMAS	
	DATUM: 11.01.2025	MAßSTAB: 1:100 DIN A3	


Exposé - Grundrisse

Ansicht West


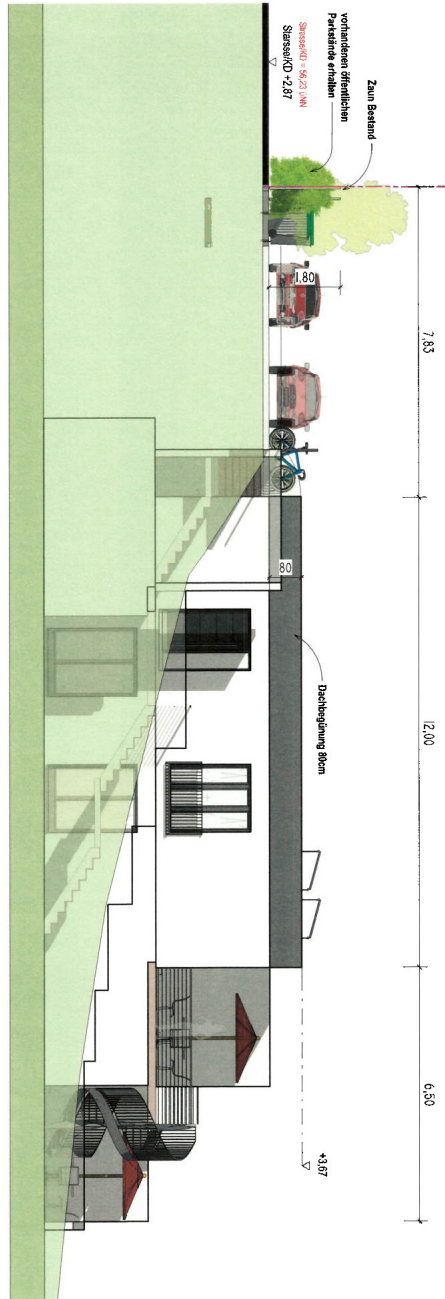


BAUVORHABEN: Neubau von zwei Terrassenhäusern als DHH Eichenwand 24-24a 40827 Düsseldorf Grundstück: 250 A + B	PLANNINHALT: Ansicht West	Schulz-Projektenwicklung und Ing.-Leistung GmbH Dr. Axel Schulz Rheinpromenade 13 40789 Mönheim a. Rhein	ARCHITEKT:
BAUHERRIN: Dr. Axel Schulz Rheinpromenade 13 40789 Mönheim a. Rhein	PLANNR.: 5 PLANSTUFE:	Erstelle: DAMAS Bauzeichner Yazan Abdouh Tel.: 01809656289 info@damas-bauzeichner.de - www.damas-bauzeichner.de	DAMAS Bauzeichner
	DATUM: 11.01.2025	MAßSTAB: 1:100 DIN A3	

Exposé - Grundrisse

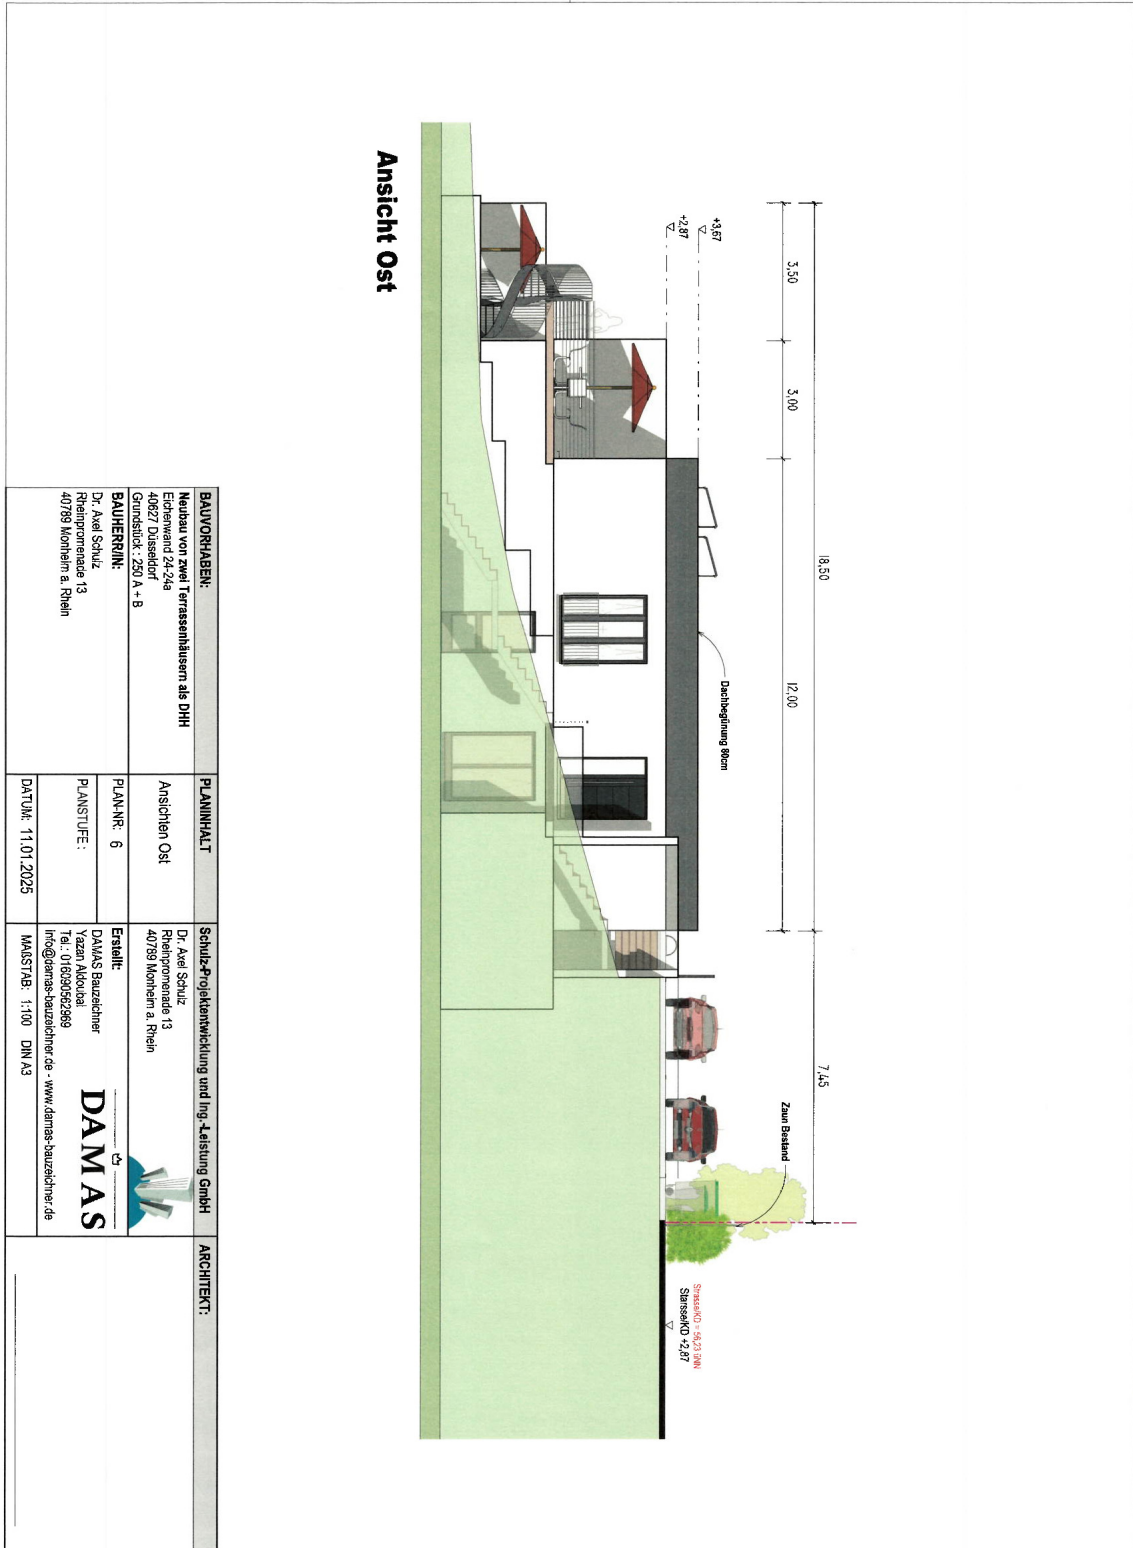


Exposé - Grundrisse

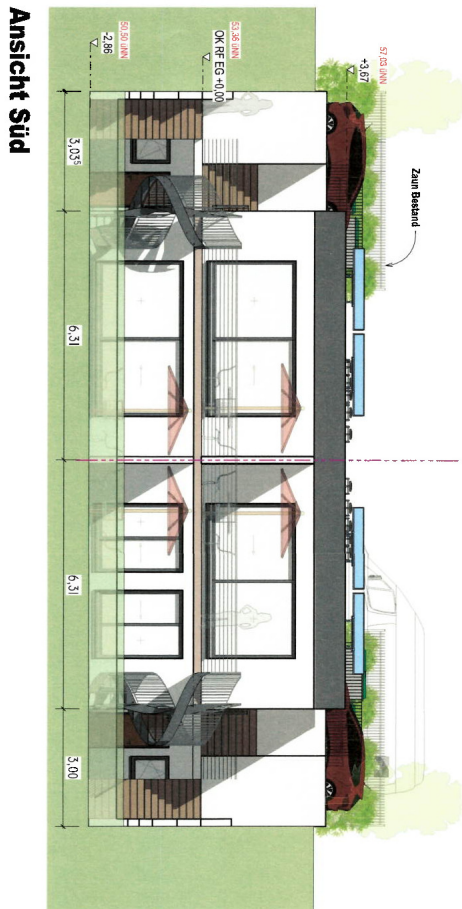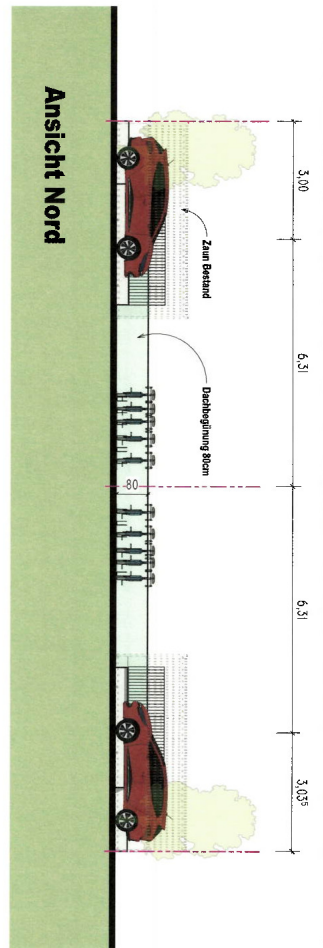


BAUVORHABEN: Neubau von zwei Terrassenhäusern als DHH Eichenterr 24-24a 40521 Wassenhof Goldschulz .250 A + B	PLANINHALT: Ansichten Nord & Süd	Schutz-Projektfestlegung und Ing.-Leistung GmbH Dr. Axel Schulz Rheinpromenade 13 40789 Mönheim a. Rhein	ARCHITEKT:
BAUHERIN: Dr. Axel Schulz Rheinpromenade 13 40789 Mönheim a. Rhein	PLANNR.: 7	Erstellt: DAMAS Bauzeichner Yazan Adoubaal Tel.: 016090562989 info@damas-bauzeichner.de - www.damas-bauzeichner.de	
	PLANSTUFE:	DAMAS www.damas-bauzeichner.de	
	DATUM: 11.01.2025	MASSSTAB: 1:100 DIN A3	

Exposé - Grundrisse

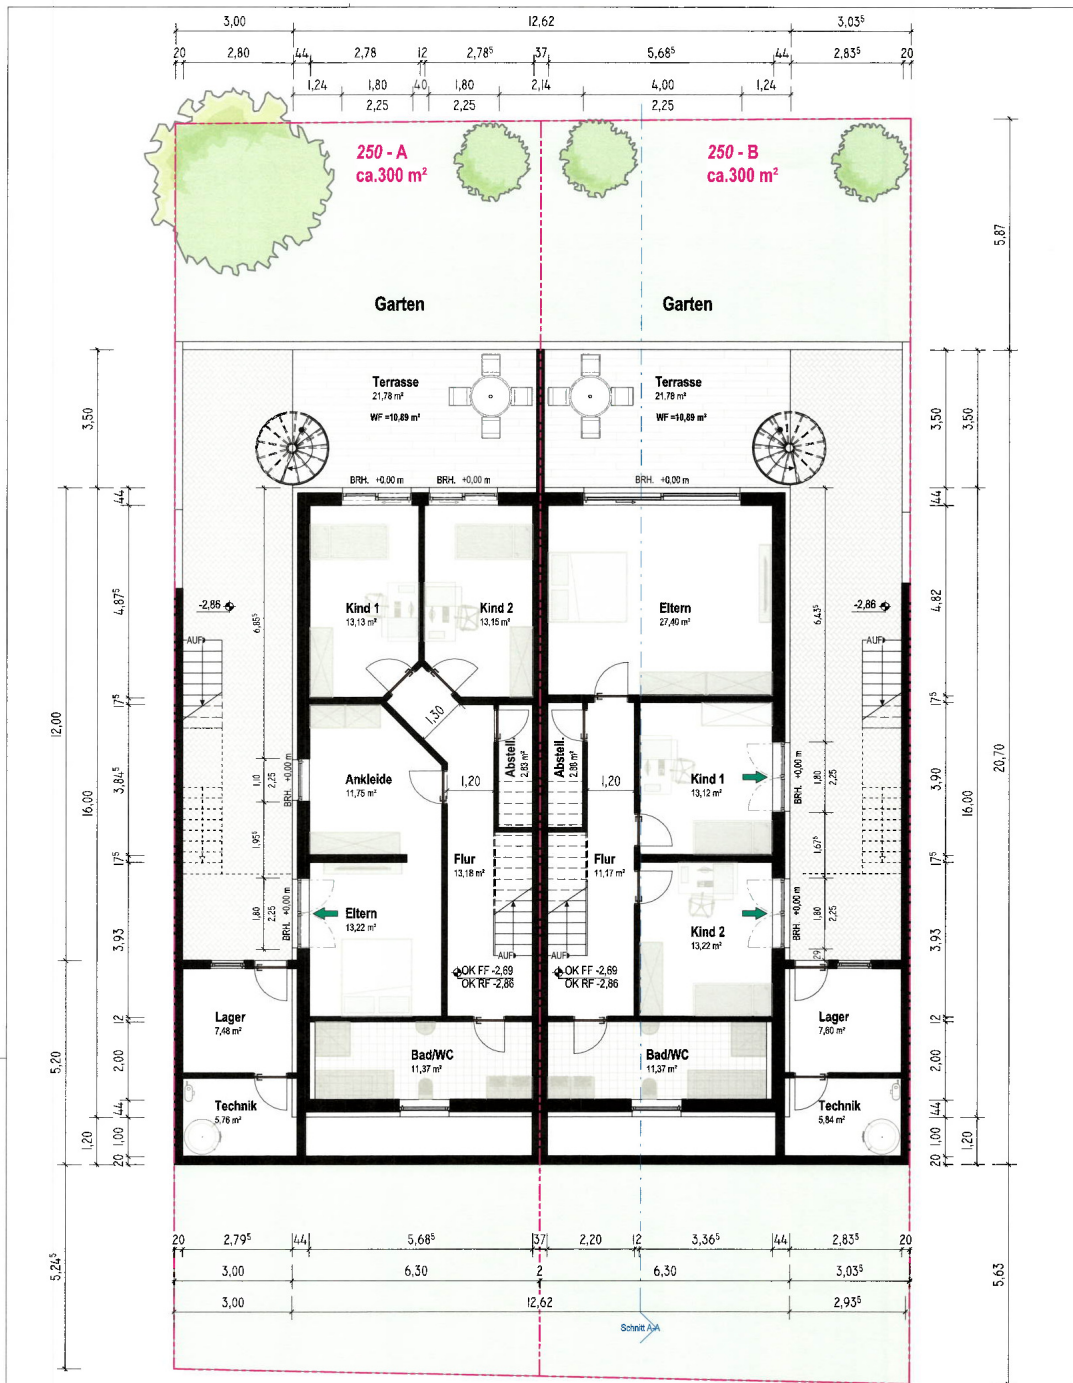

BAUVORHABEN:	PLANINHALT	Schutz-Projektentwicklung und Ing.-Leistung GmbH	ARCHITEKT:
Neubau von zwei Terrassenhäusern als DHH Eichenwand 24-24a 40627 Düsseldorf Grundstück : 250 A + B	Souterrain	Dr. Axel Schulz Rheinpromenade 13 40789 Monheim a. Rhein	 DAMAS Dr. Axel Schulz Yazan Aldoual Tel.: 018090562969 info@damas-bauzeichner.de - www.damas-bauzeichner.de
BAUHERR/IN: Dr. Axel Schulz Rheinpromenade 13 40789 Monheim a. Rhein	PLAN-NR: 1	Erstellt:	
	PLANSTUFE:	DAMAS Bauzeichner Yazan Aldoual Tel.: 018090562969 info@damas-bauzeichner.de - www.damas-bauzeichner.de	
	DATUM: 11.01.2025	MAßSTAB: 1:100 DIN A3	

Exposé - Grundrisse

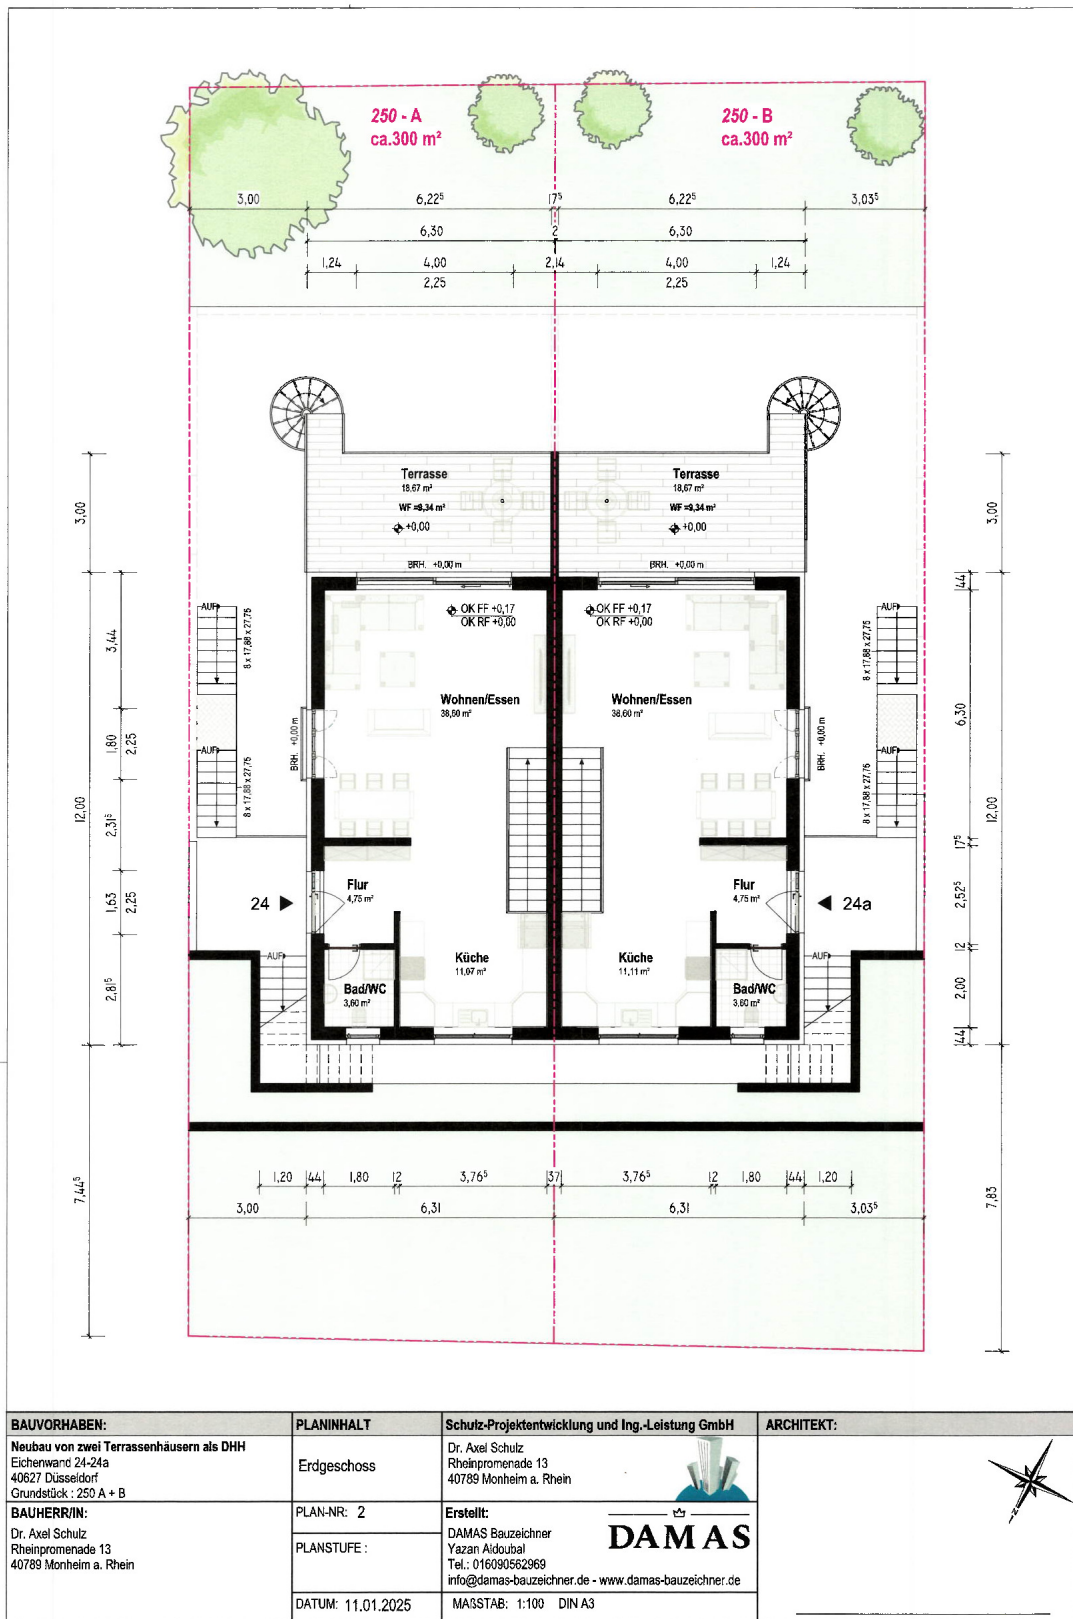

BAUVORHABEN:	PLANINHALT	Schutz-Projektentwicklung und Ing.-Leistung GmbH	ARCHITEKT:
Neubau von zwei Terrassenhäusern als DHH Eichenwand 24-24a 40627 Düsseldorf Grundstück: 250 A + B	Erdgeschoss	Dr. Axel Schulz Rheinpromenade 13 40789 Monheim a. Rhein	 DAMAS Erstellt: DAMAS Bauzeichner Yazan Aidoubal Tel.: 016090562969 info@damas-bauzeichner.de - www.damas-bauzeichner.de
BAUHERR/IN: Dr. Axel Schulz Rheinpromenade 13 40789 Monheim a. Rhein	PLAN-NR: 2	DATUM: 11.01.2025	
	PLANSTUFE:	MASSTAB: 1:100 DIN A3	

