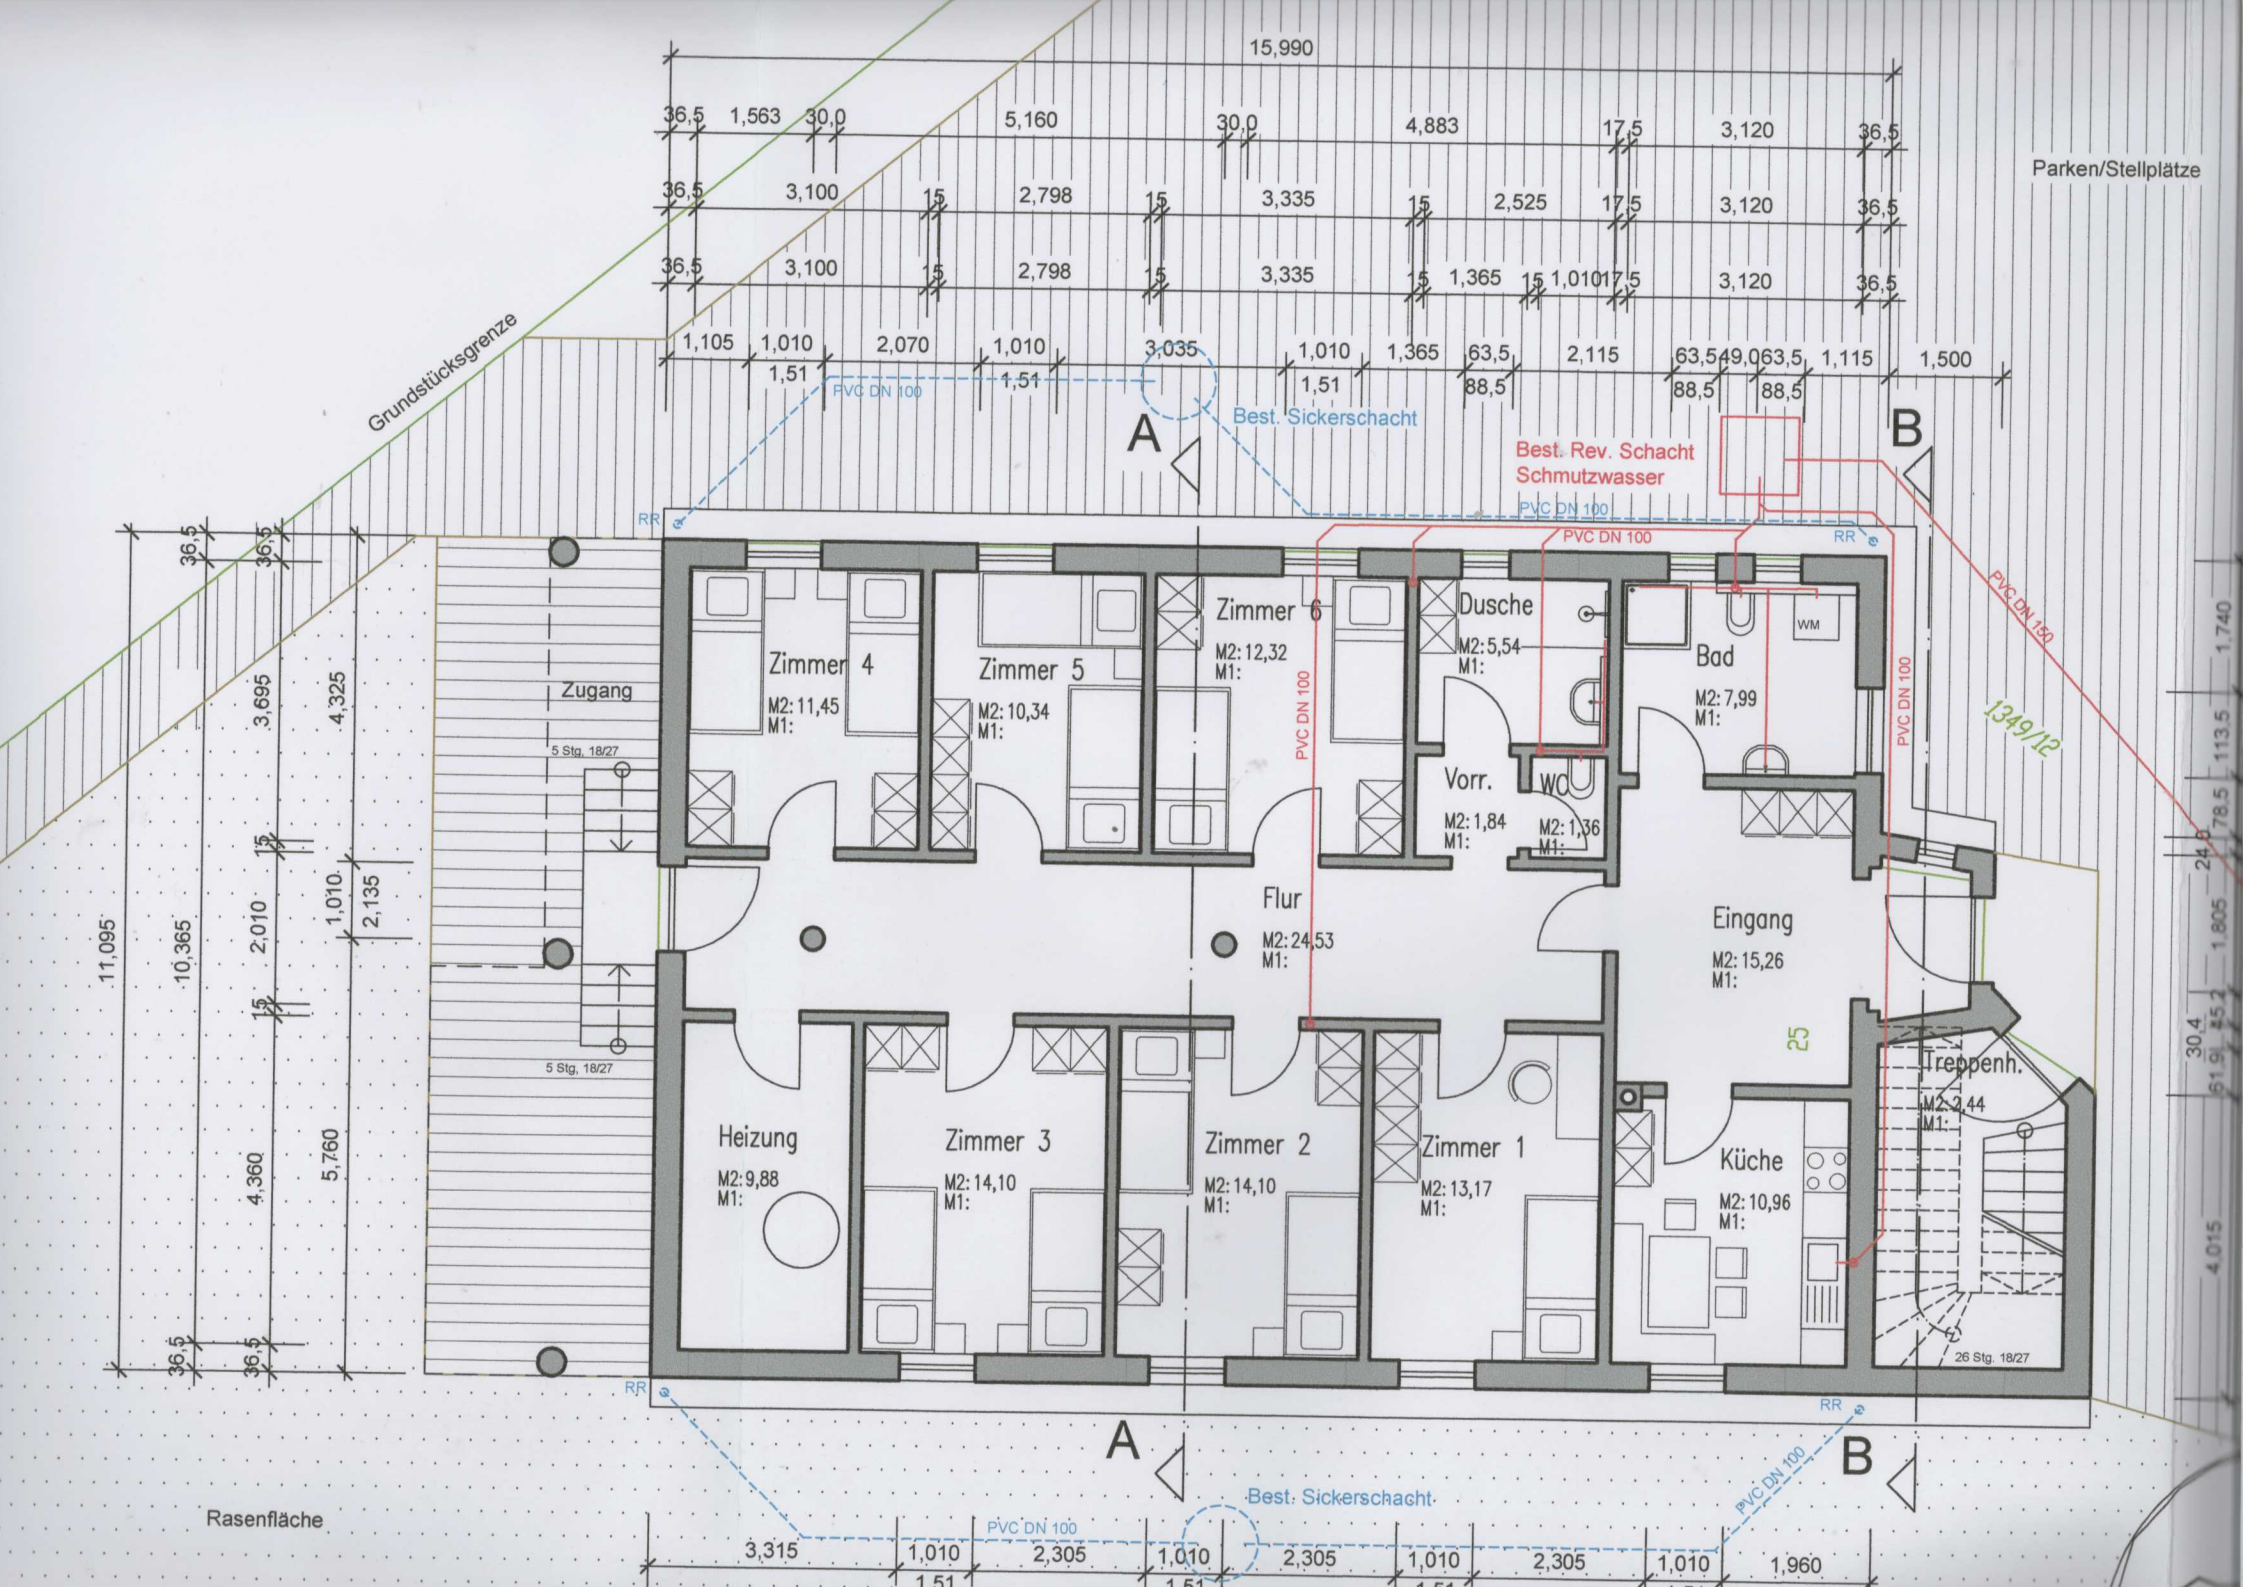
Parken/Stellplätze
Grundstücksgrenze
Rasenfläche
Zugang
5 Stg. 18/27
5 Stg. 18/27
26 Stg. 18/27
Zimmer 4
M2: 11,45
M1:
Zimmer 5
M2: 10,34
M1:
Zimmer 6
M2: 12,32
M1:
Dusche
M2: 5,54
M1:
Bad
M2: 7,99
M1:
WM
Vorr.
M2: 1,84
M1:
WC
M2: 1,36
M1:
Flur
M2: 24,53
M1:
Eingang
M2: 15,26
M1:
Treppenh.
M2: 2,44
M1:
Heizung
M2: 9,88
M1:
Zimmer 3
M2: 14,10
M1:
Zimmer 2
M2: 14,10
M1:
Zimmer 1
M2: 13,17
M1:
Küche
M2: 10,96
M1:
Best. Sickerschacht
Best. Rev. Schacht
Schmutzwasser
PVC DN 100
PVC DN 150
RR
A
B
1349/12
25