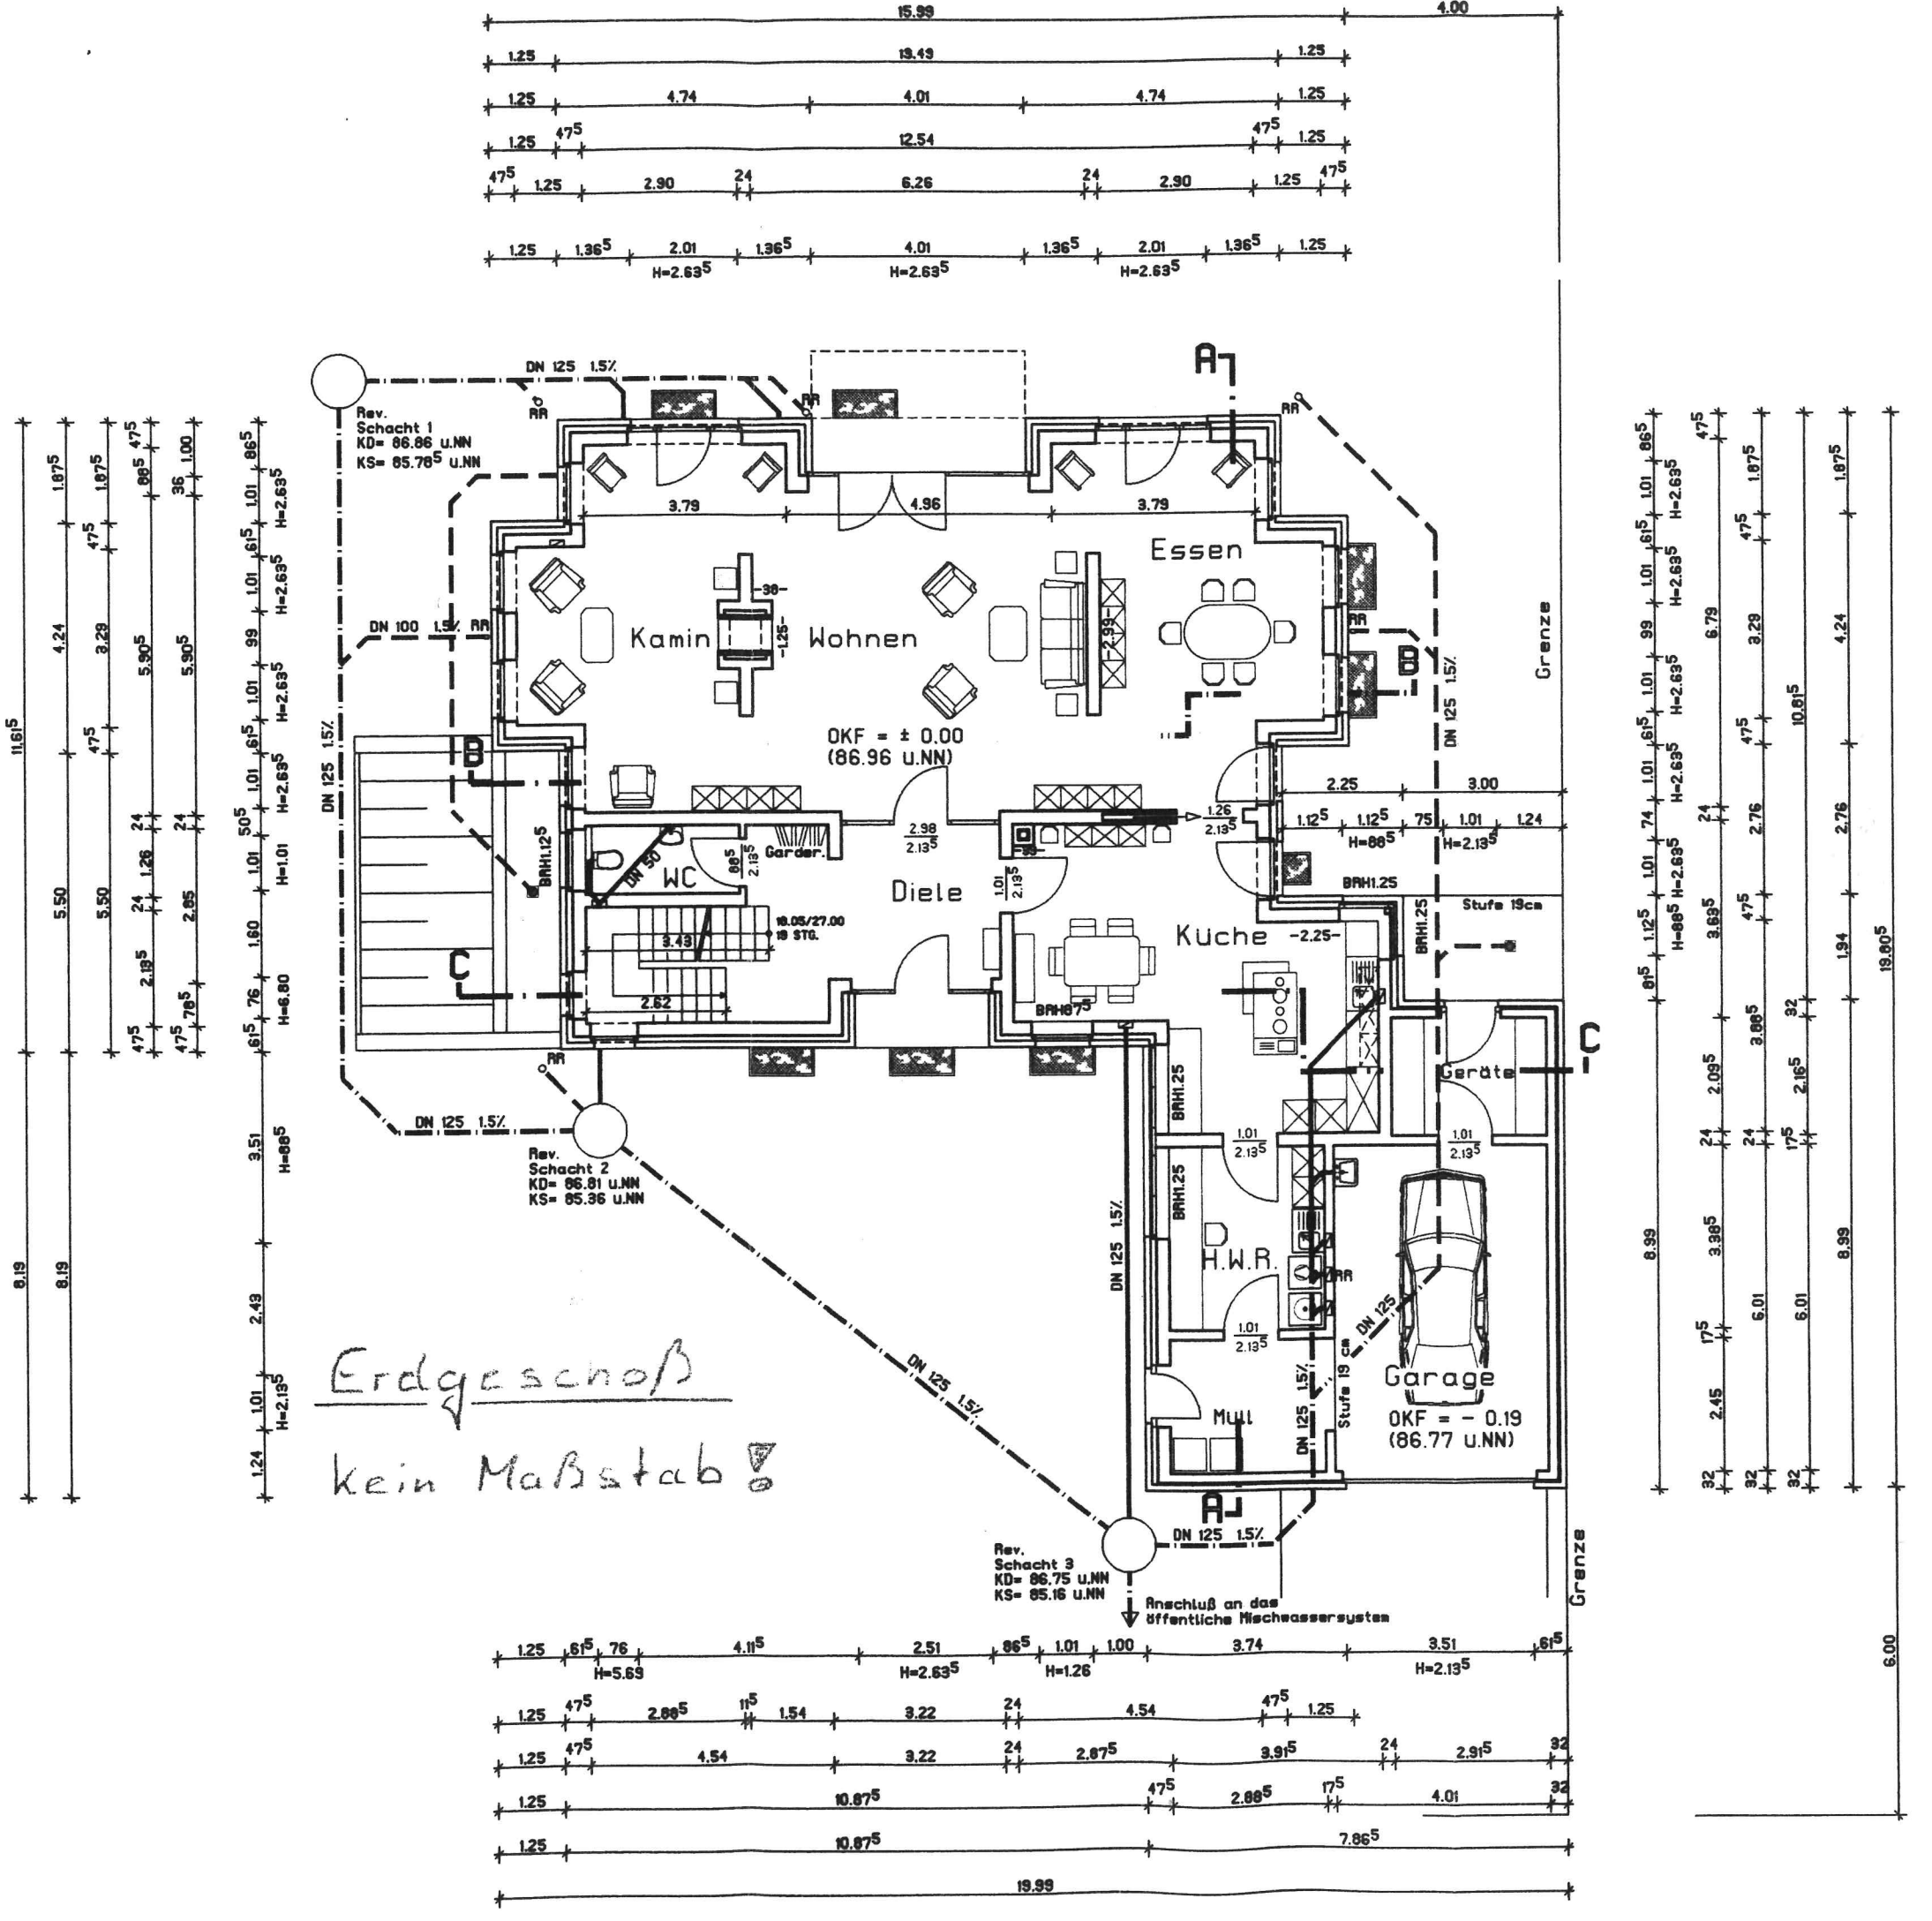
Rev.
Schacht 1
KD= 86.86 u.NN
KS= 85.78⁵ u.NN
Rev.
Schacht 2
KD= 86.81 u.NN
KS= 85.36 u.NN
Rev.
Schacht 3
KD= 86.75 u.NN
KS= 85.16 u.NN
Anschluß an das
öffentliche Mischwassersystem
Kamin
Wohnen
Essen
Diele
Küche
WC
Garder.
H.W.R.
Mull
Garage
Geräte
OKF = ± 0.00
(86.96 u.NN)
OKF = - 0.19
(86.77 u.NN)
Stufe 19cm
Grenze
DN 125 1.5%
DN 100 1.5%
DN 50
Erdgeschoß
kein Maßstab!