


WOHNGESCHOSS

AUSSENWAND: 11,5 cm KSV-18/150/M DF
 Lufthaut korrosionstare Drahtanker 10Stk/m²
 Hinterlüftung 150 cm²/20m²

INNENWÄNDE: KSV 18/150/I NF
 17,5 cm YTONG GS 28 / I
 2 cm STYROPOR

LEICHTWÄNDE: YTONG GS 28 · 7,5 cm
 0 KSL 14/150/M 1 1/2 NF

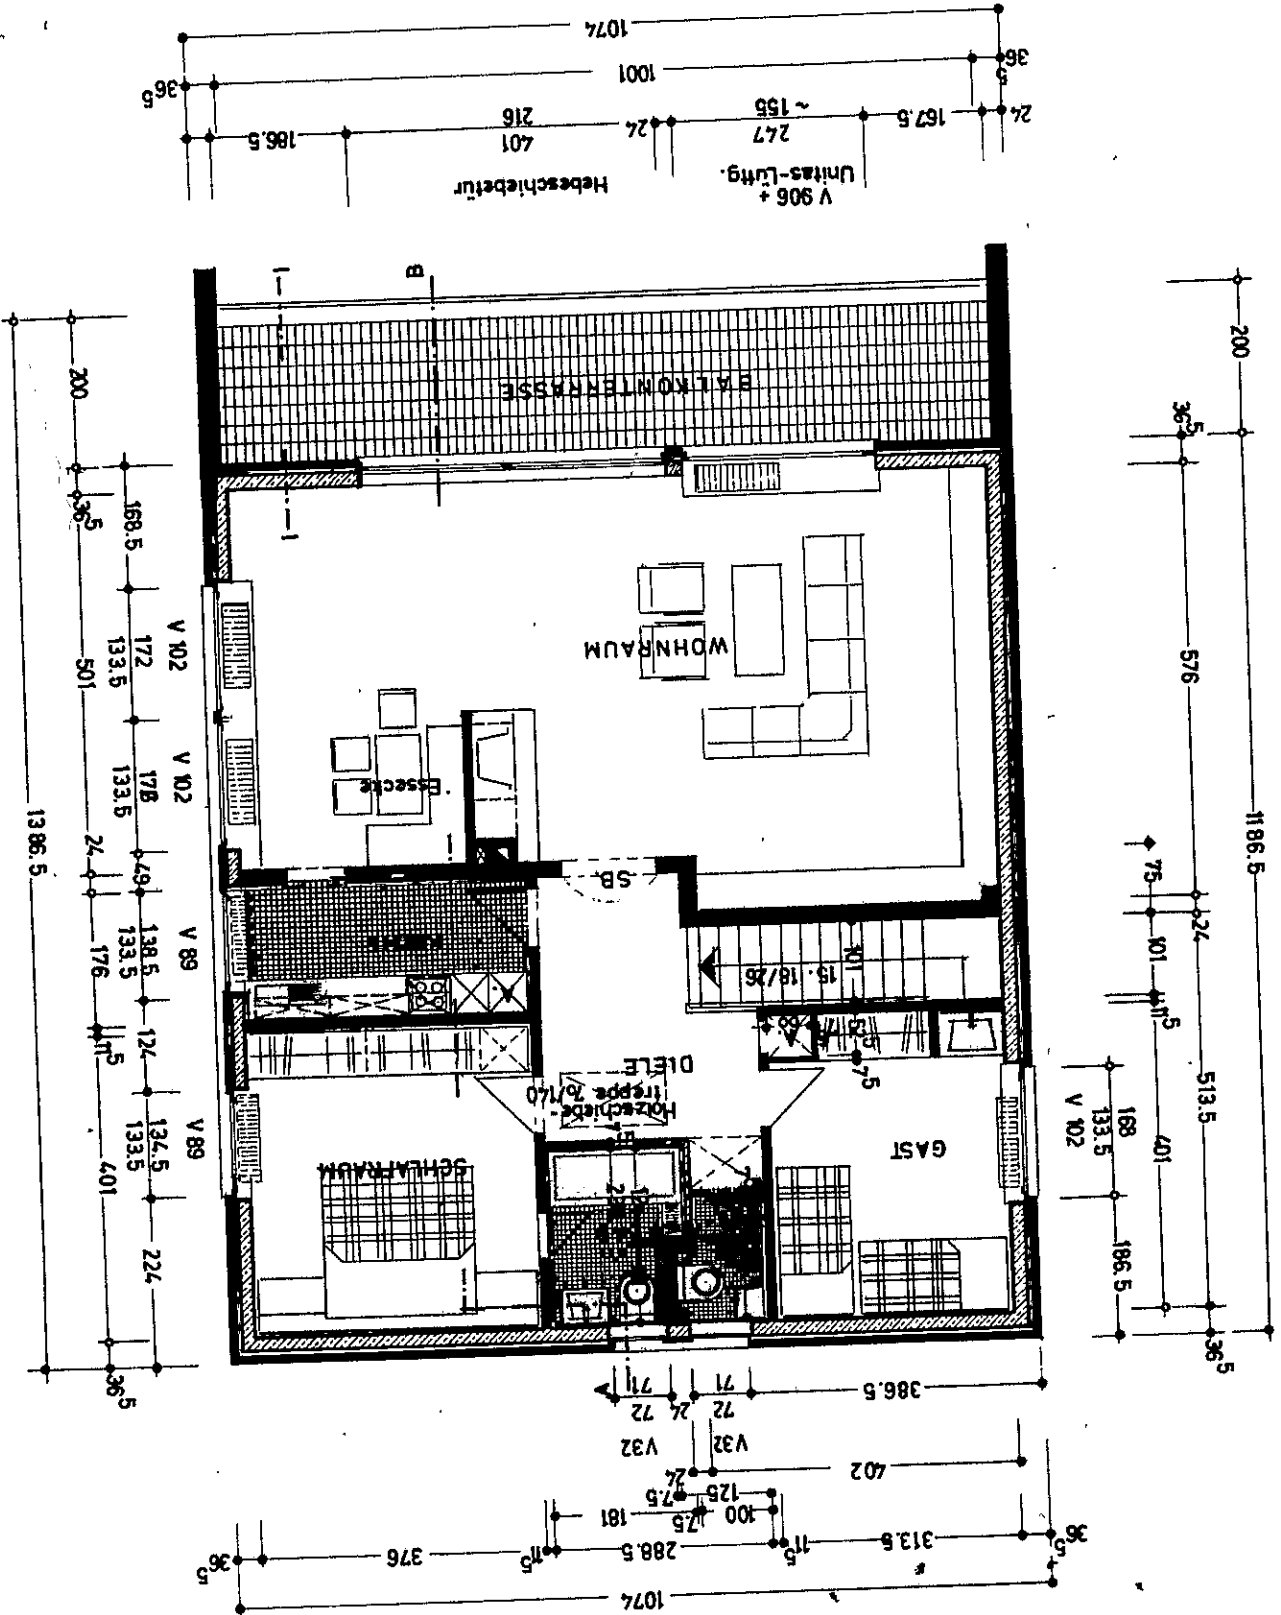

Sticht
 hang

51
 22