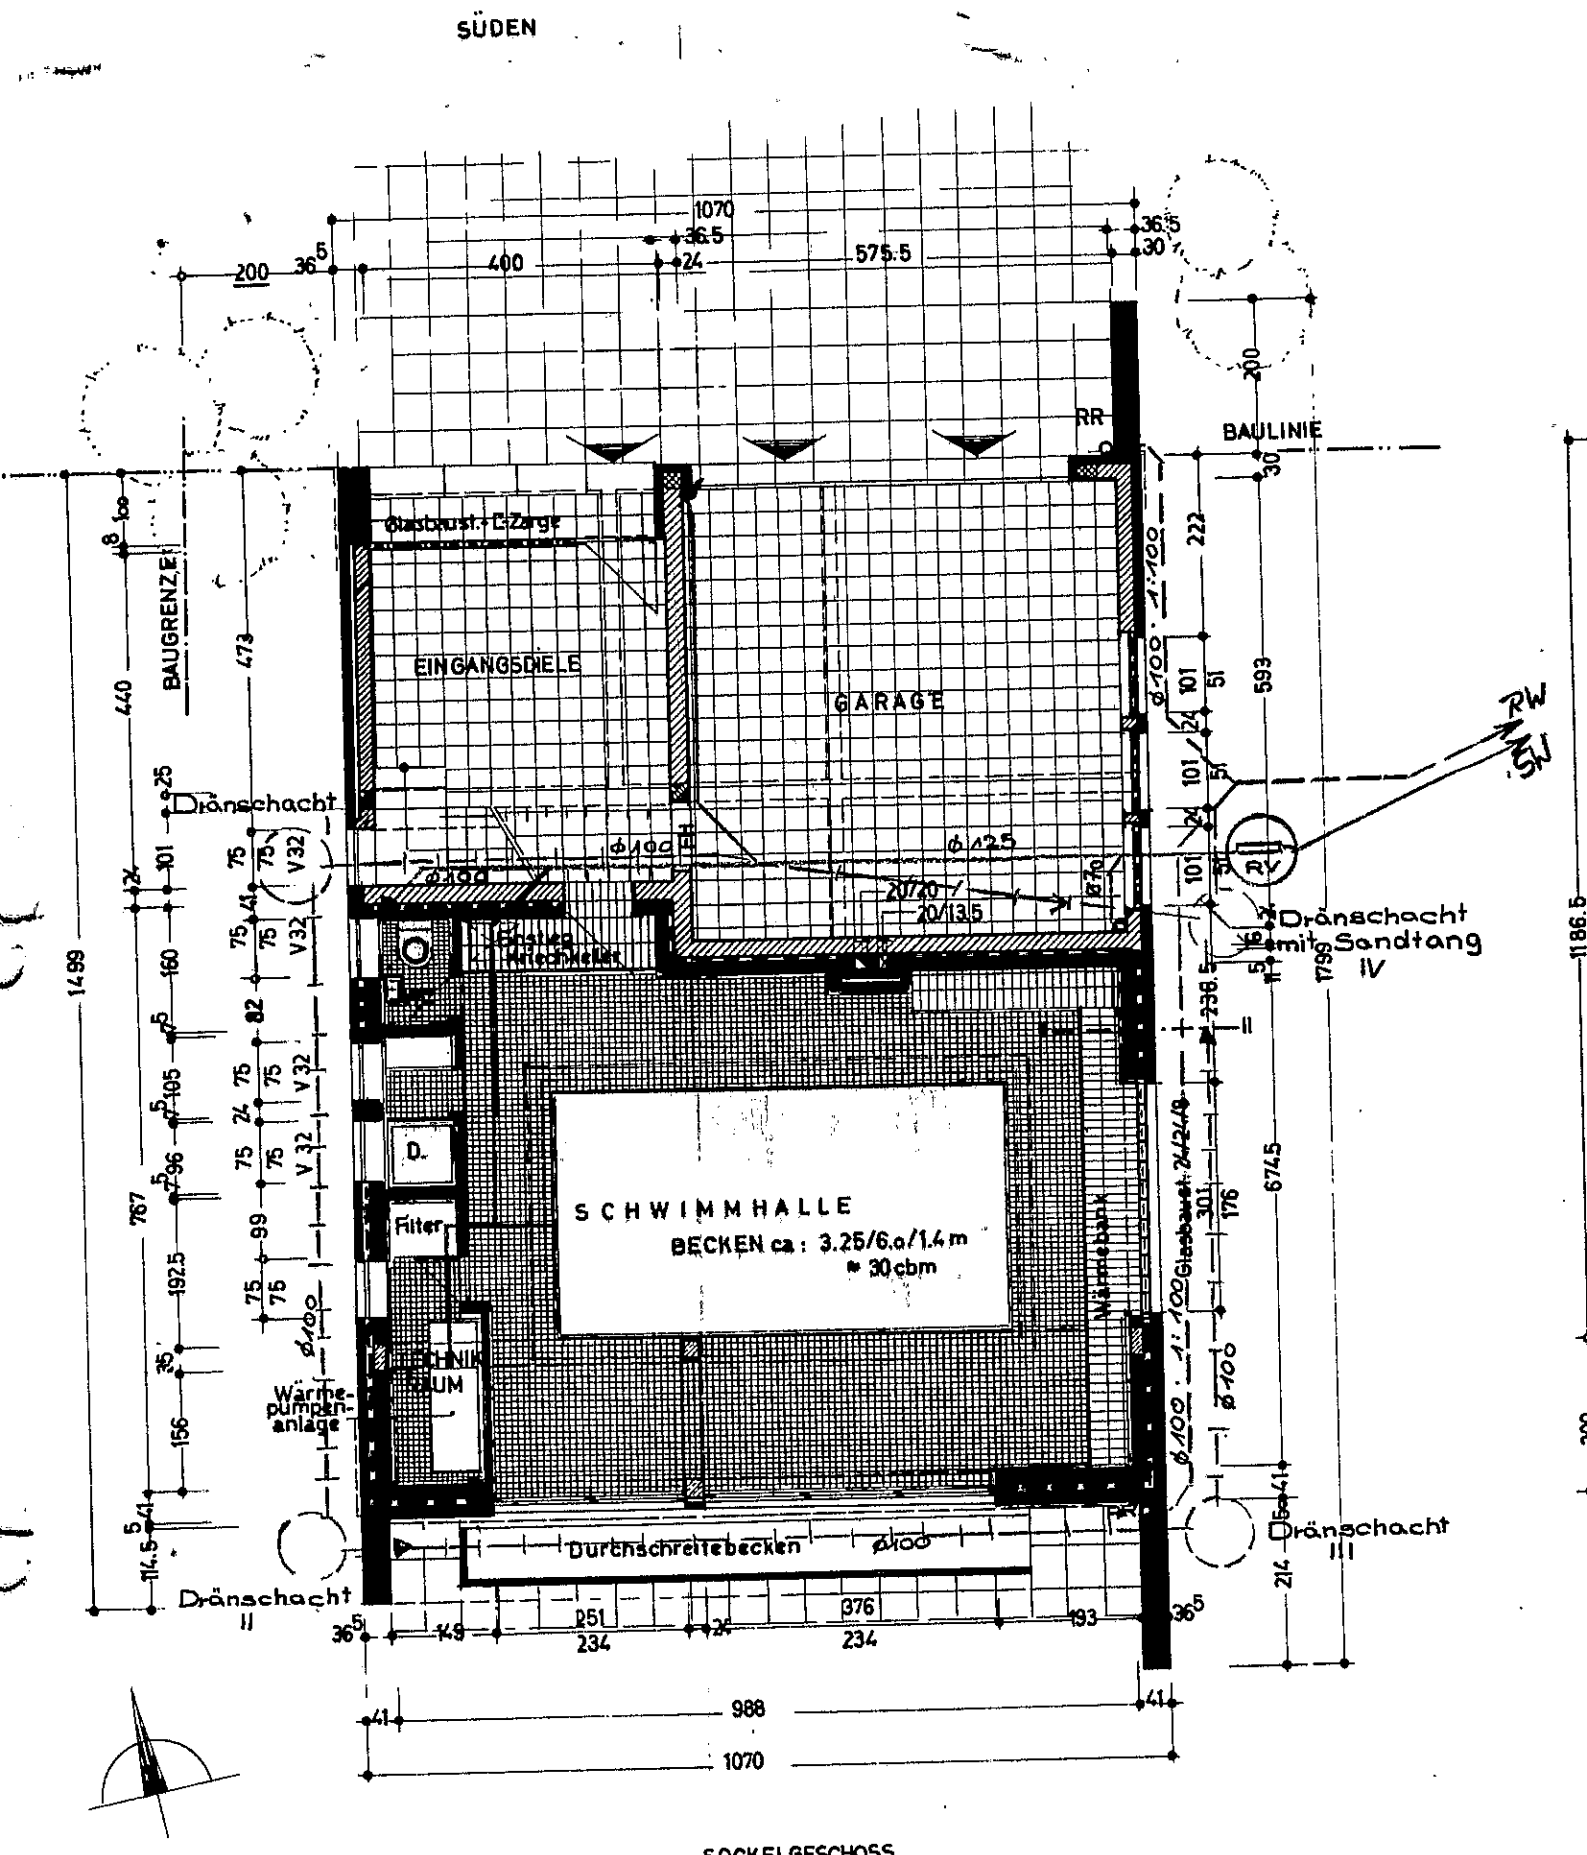

SOCKELGESCHOSS

AUSSENWÄNDE:	11.5 cm KSV 1.8/150/II DF 17.5 cm KSL 1.4/150/II	GARAGE
	DAMPFSPERRE · DÄMMUNG · LUFTSPALT MAUERWERK WIE VOR	SCHWIMMHALLE
	" " " + 2cm STYROPOR	EINGANGSDIELE
INNENWÄNDE:	KSL 1.4/150/II + DAMPFSPERRE · DÄMMUNG	SCHWIMMHALLE
LEICHTWÄNDE:	YTONG GS 25, 7.5 cm	