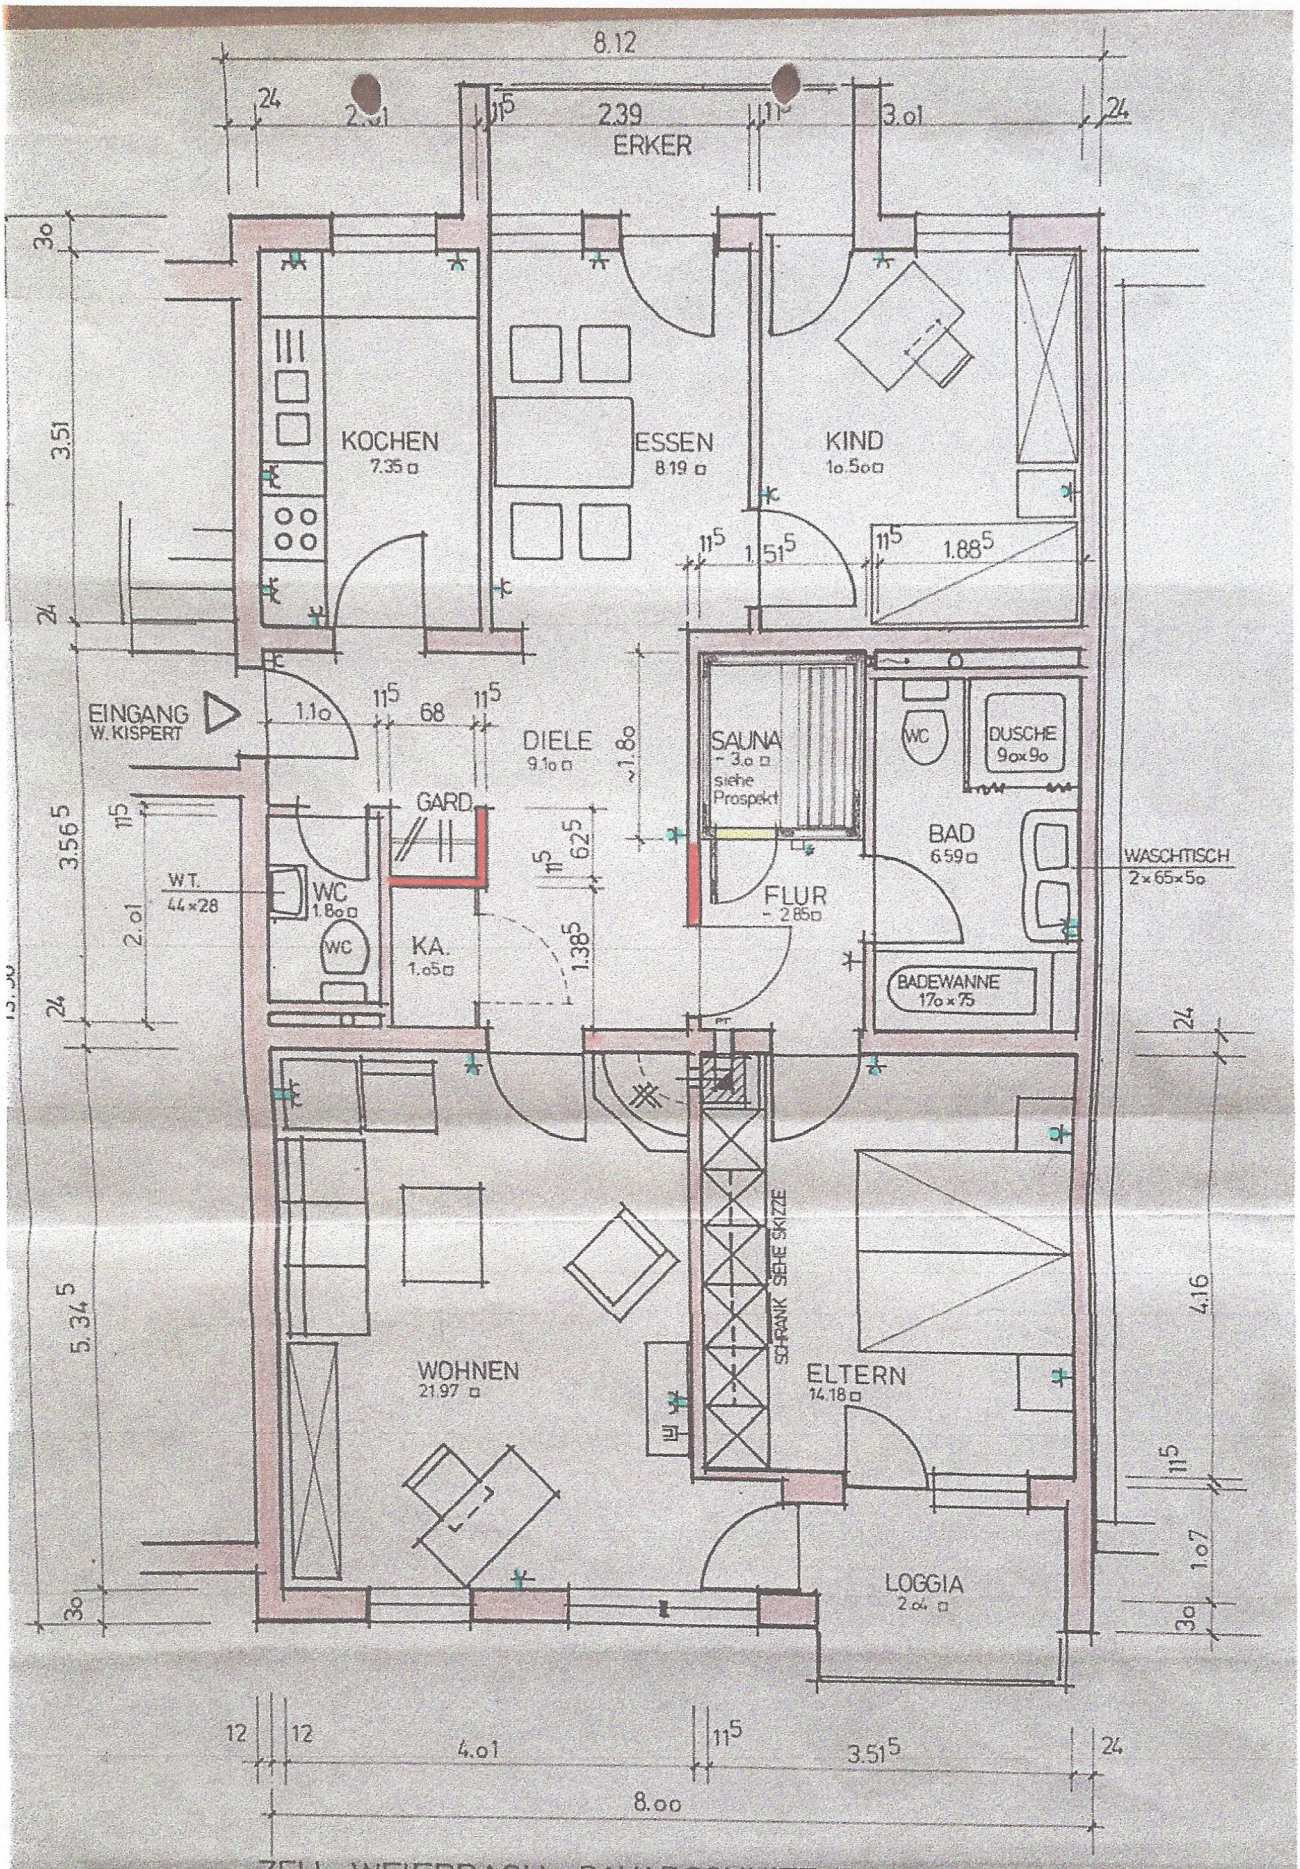

ZELL-WEIERBACH BAUABSCHNITT II

WOHNUNG 2, BH. WILLI G. KISPERT N.Y.

GRUNDRISS M. ~ 1:50

ENTWURF, KEIN AUSFÜHRUNGSPLAN

V 1

OK. 12.26.82

Ing.-Büro Bayer & Fischer

7801 HÖHBERG 1, FREIBURGERSTR. 25, TEL. 07808/2376

12/82 Sr