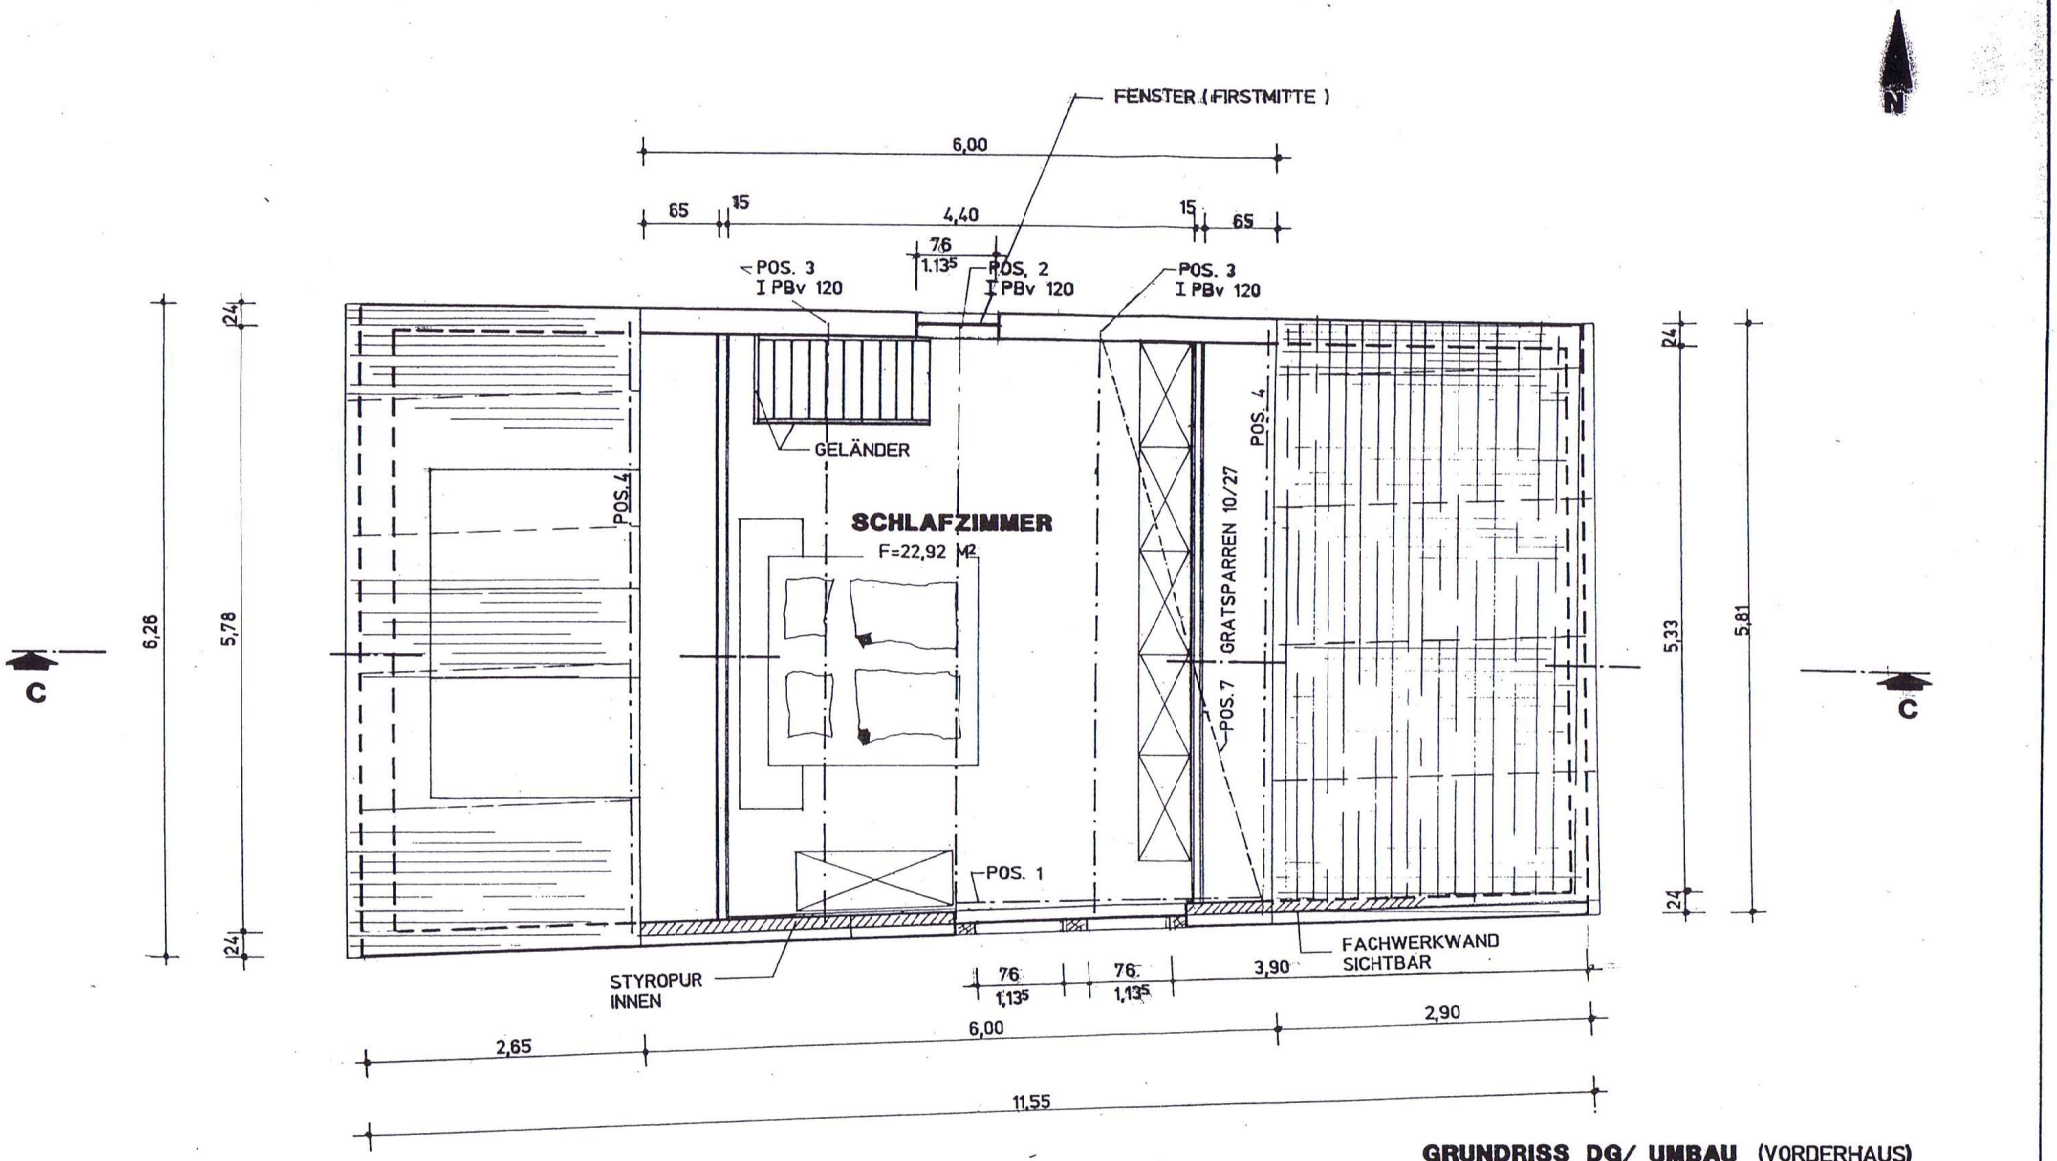

GRUNDRISS DG/ UMBAU (VORDERHAUS)

ZUL.-NR. 1590-91-1-a BAHNHOFSTRASSE 13 GRIMMA O- 7240

ARCHITEKTURBÜRO CHRISTIAN REBNER

VORHABEN :UMBAU WOHN-KOMPLEX
WEBERSTRASSE 39
GRIMMA
BAUHERR : HERR APOTHEKER
J. BRETSCHNEIDER
MAASCHWITZ NR. 11

M.: 1 : 50
DATUM 20.9.93
PHASE 1/
BAUHERR ARCHITEKT PLAN-NR.