



PROSPETTO SUD

Scala 1:50

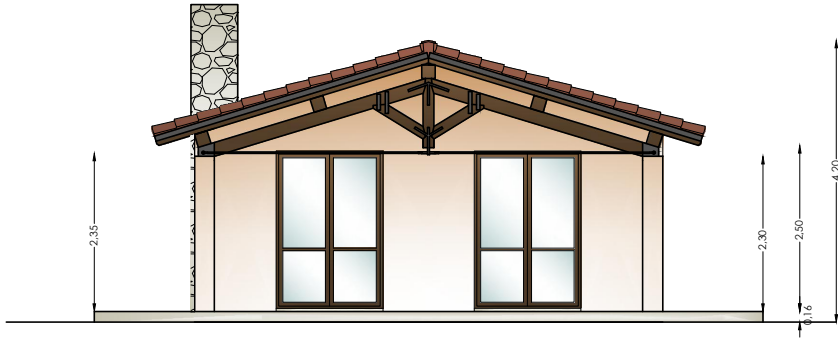


PROSPETTO EST

Scala 1:50

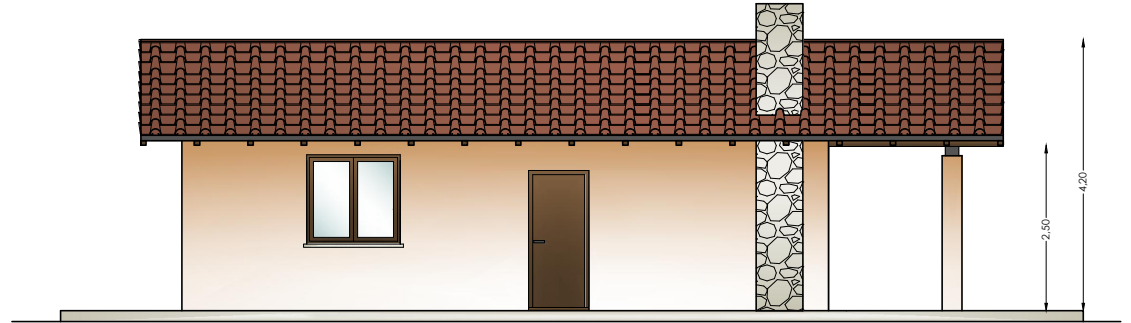

PROSPETTO NORD

Scala 1:50

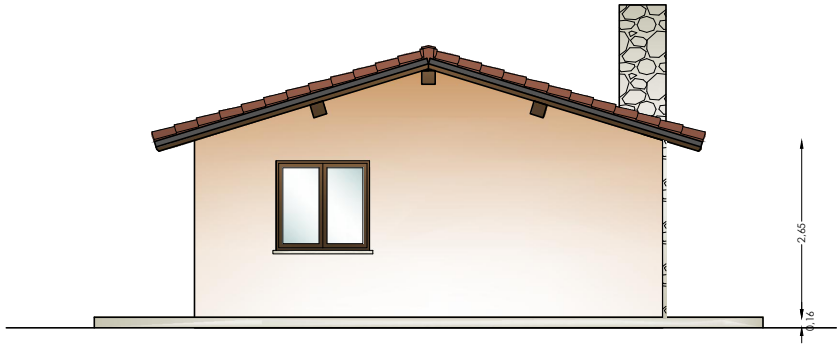

PROSPETTO OVEST

Scala 1:50

