TYP: 632 30/00/000

WEBER HAUS

PROJEKT NR. 7549

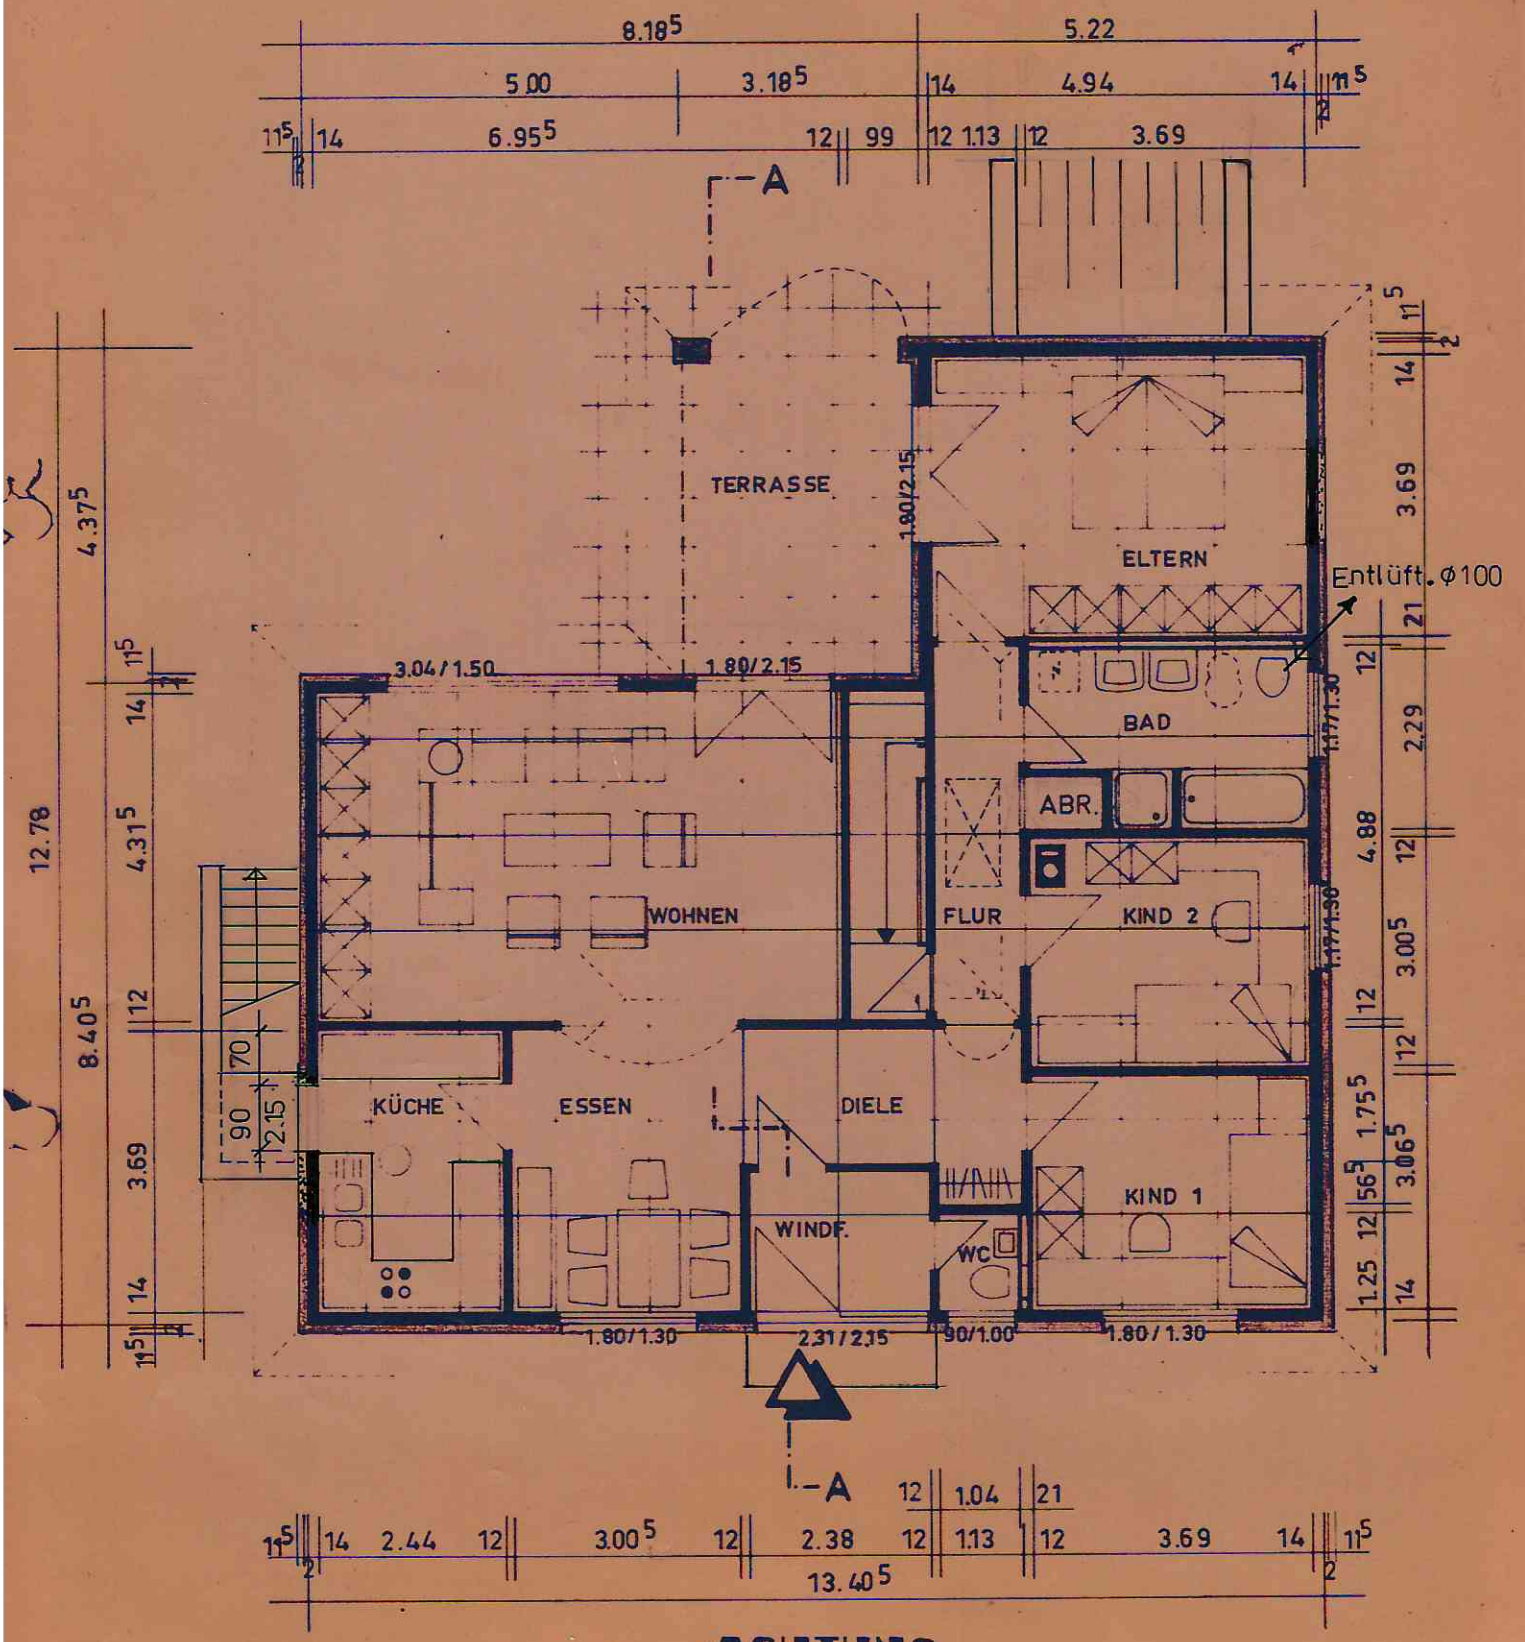

ACHTUNG
HAUS WIRD BAUSEITS
VERKLINKERT

ERDGESCHOSS