

275.45

275.43

274.89

KS=276,64


Öffentliche
Milchkanalisation

AS=276,79

KD 279,21
KS 276,40

ENTWÄSSERUNG GRUNDRISS ERDGESCHOSS

M 1 : 100

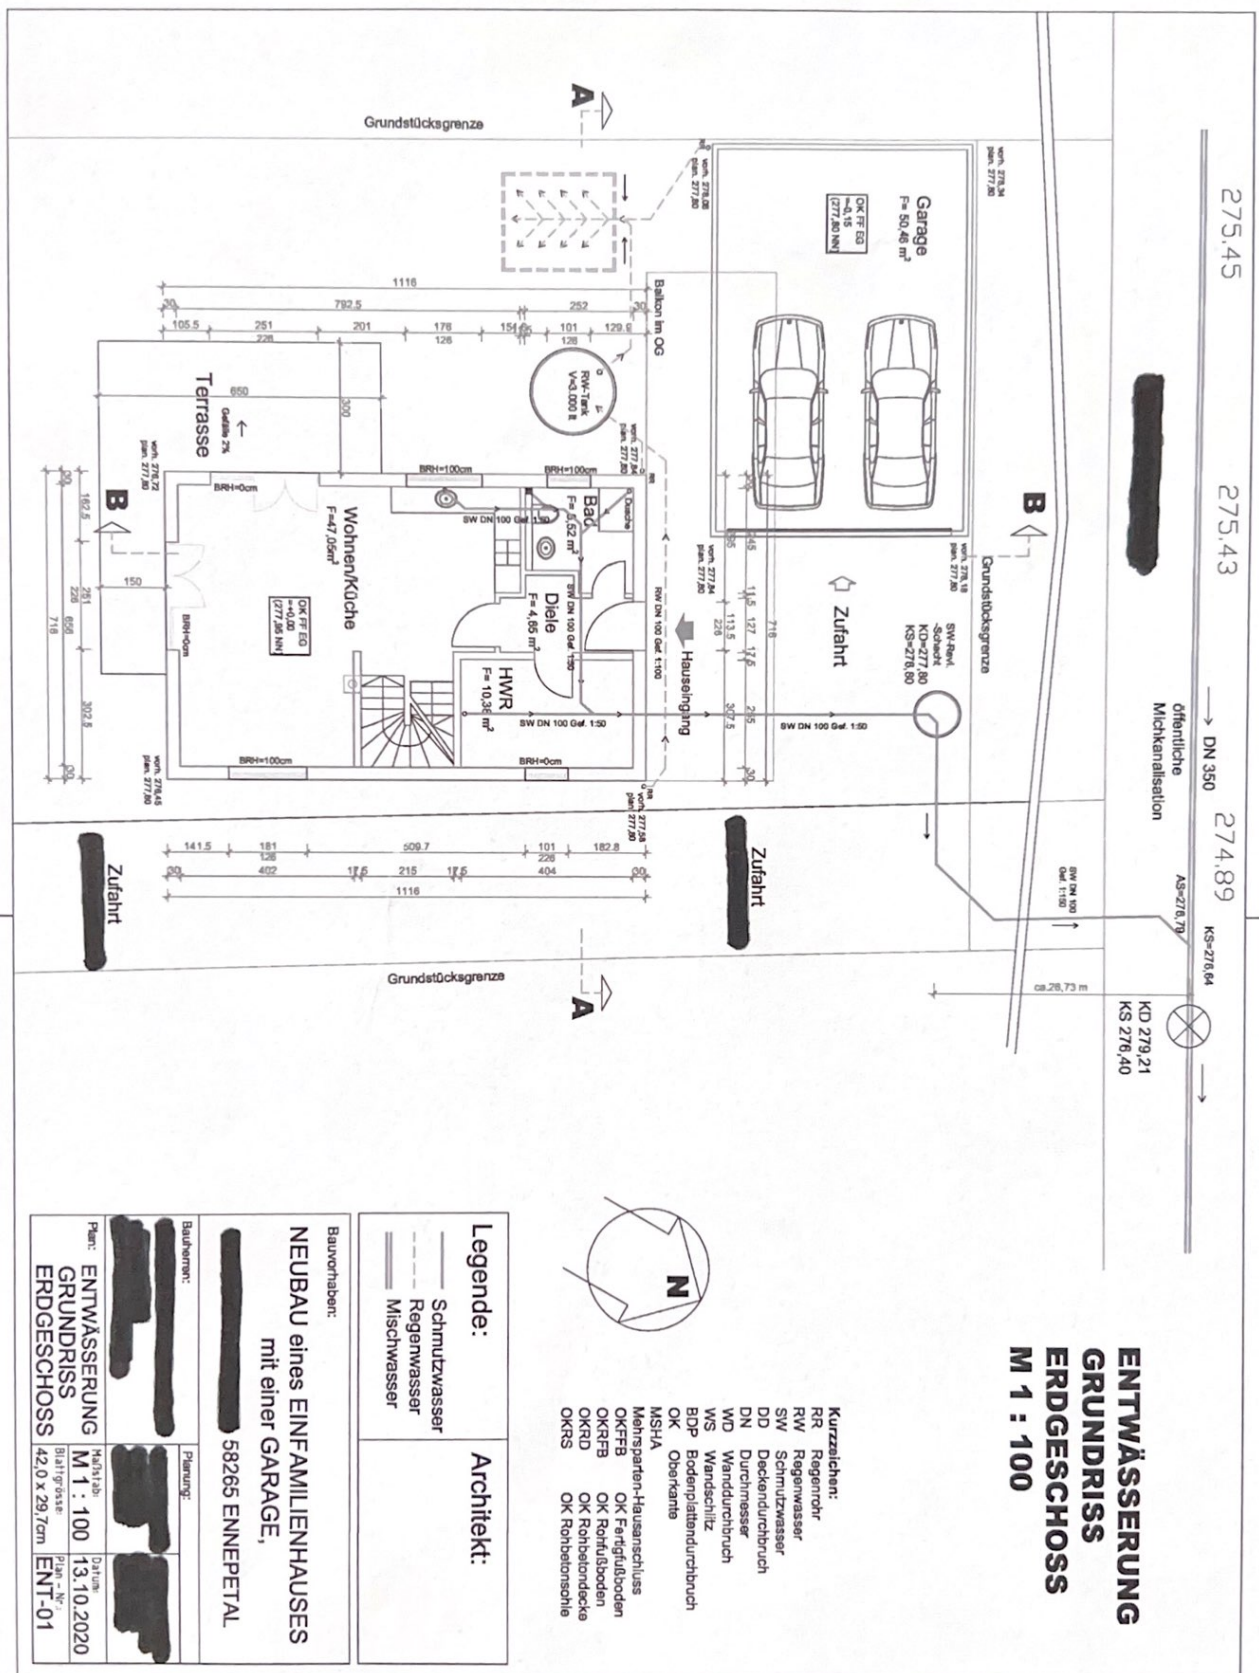

- Kurzzeichen:**
- RR Regenrohr
 - RW Regenwasser
 - SW Schmutzwasser
 - DD Deckendurchbruch
 - DN Durchmesser
 - WD Wanddurchbruch
 - MS Wandschlitz
 - BDP Bodengplattendurchbruch
 - OK Oberkante
 - MSHA
 - Meiniparten-Hausanschluss
 - OKFRB OK Fertigfußboden
 - OKRFB OK Rohfußboden
 - OKRD OK Rohbetondecke
 - OKRS OK Rohbetonschiele

Legende:	Architekt:
<ul style="list-style-type: none"> — Schmutzwasser - - - Regenwasser — Mischwasser 	

Bauvorhaben:	NEUBAU eines EINFAMILIENHAUSES mit einer GARAGE,		
	58265 ENNEPETAL		
Baulehnen:	Planung:	Md/St/Ab:	Dat/Vm:
Plan:	M 1 : 100	Dat/Vm	Plan - Nr.:
ENTWÄSSERUNG GRUNDRISS ERDGESCHOSS	Blattgröße:	42,0 x 29,7cm	ENT-01