

Bestand
  Abbruch
  Mauerwerk neu
  Trockenbausystem




3-Raum-Wohnung 83,56 m<sup>2</sup>

2-Raum-Wohnung 39,83 m<sup>2</sup>

Wohnfläche 38,60 m<sup>2</sup>

Lage der Wände 2.OG

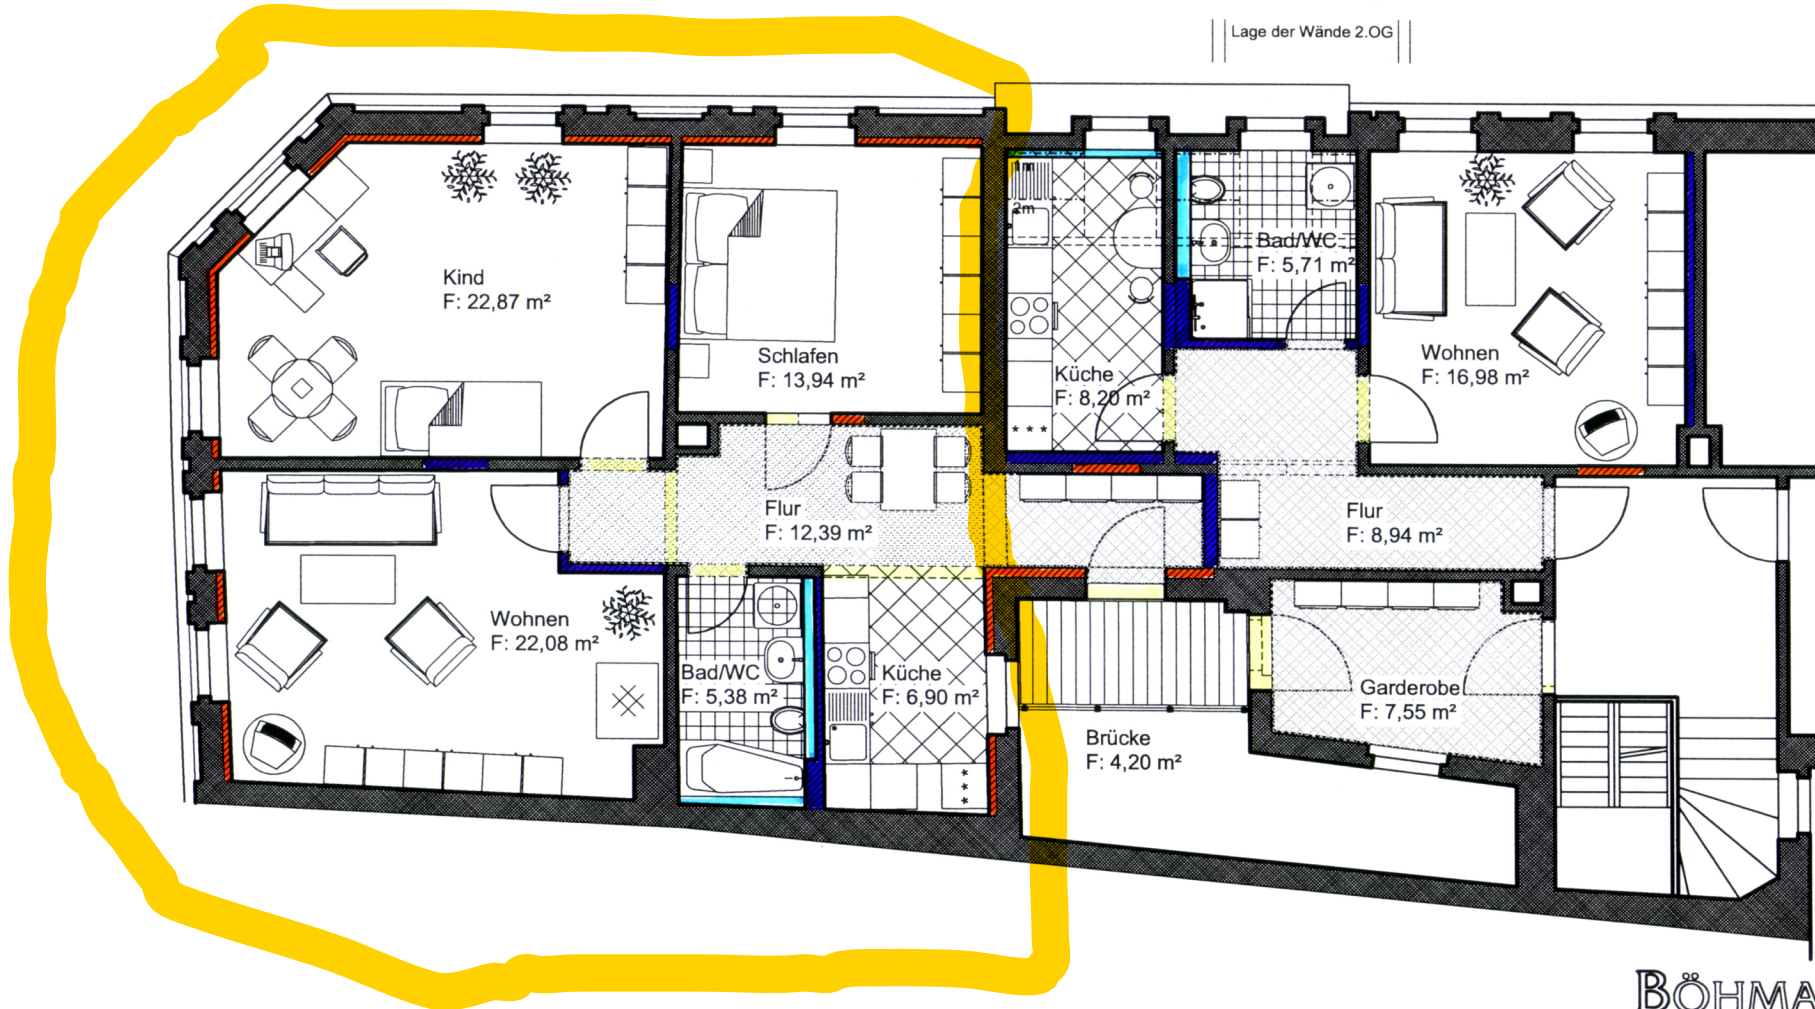

Dr. M.Schneider  
 Umbau des Wohn-u.Geschäftshauses  
 Seminarstraße 2 in 02625 Bautzen

**BÖHMAK &  
 SKRZYPCZAK**  
 BAUPLANUNG

TEILGRUNDRISS 3.OG-links M 1:100  
 Bestand 26.10. 2004